
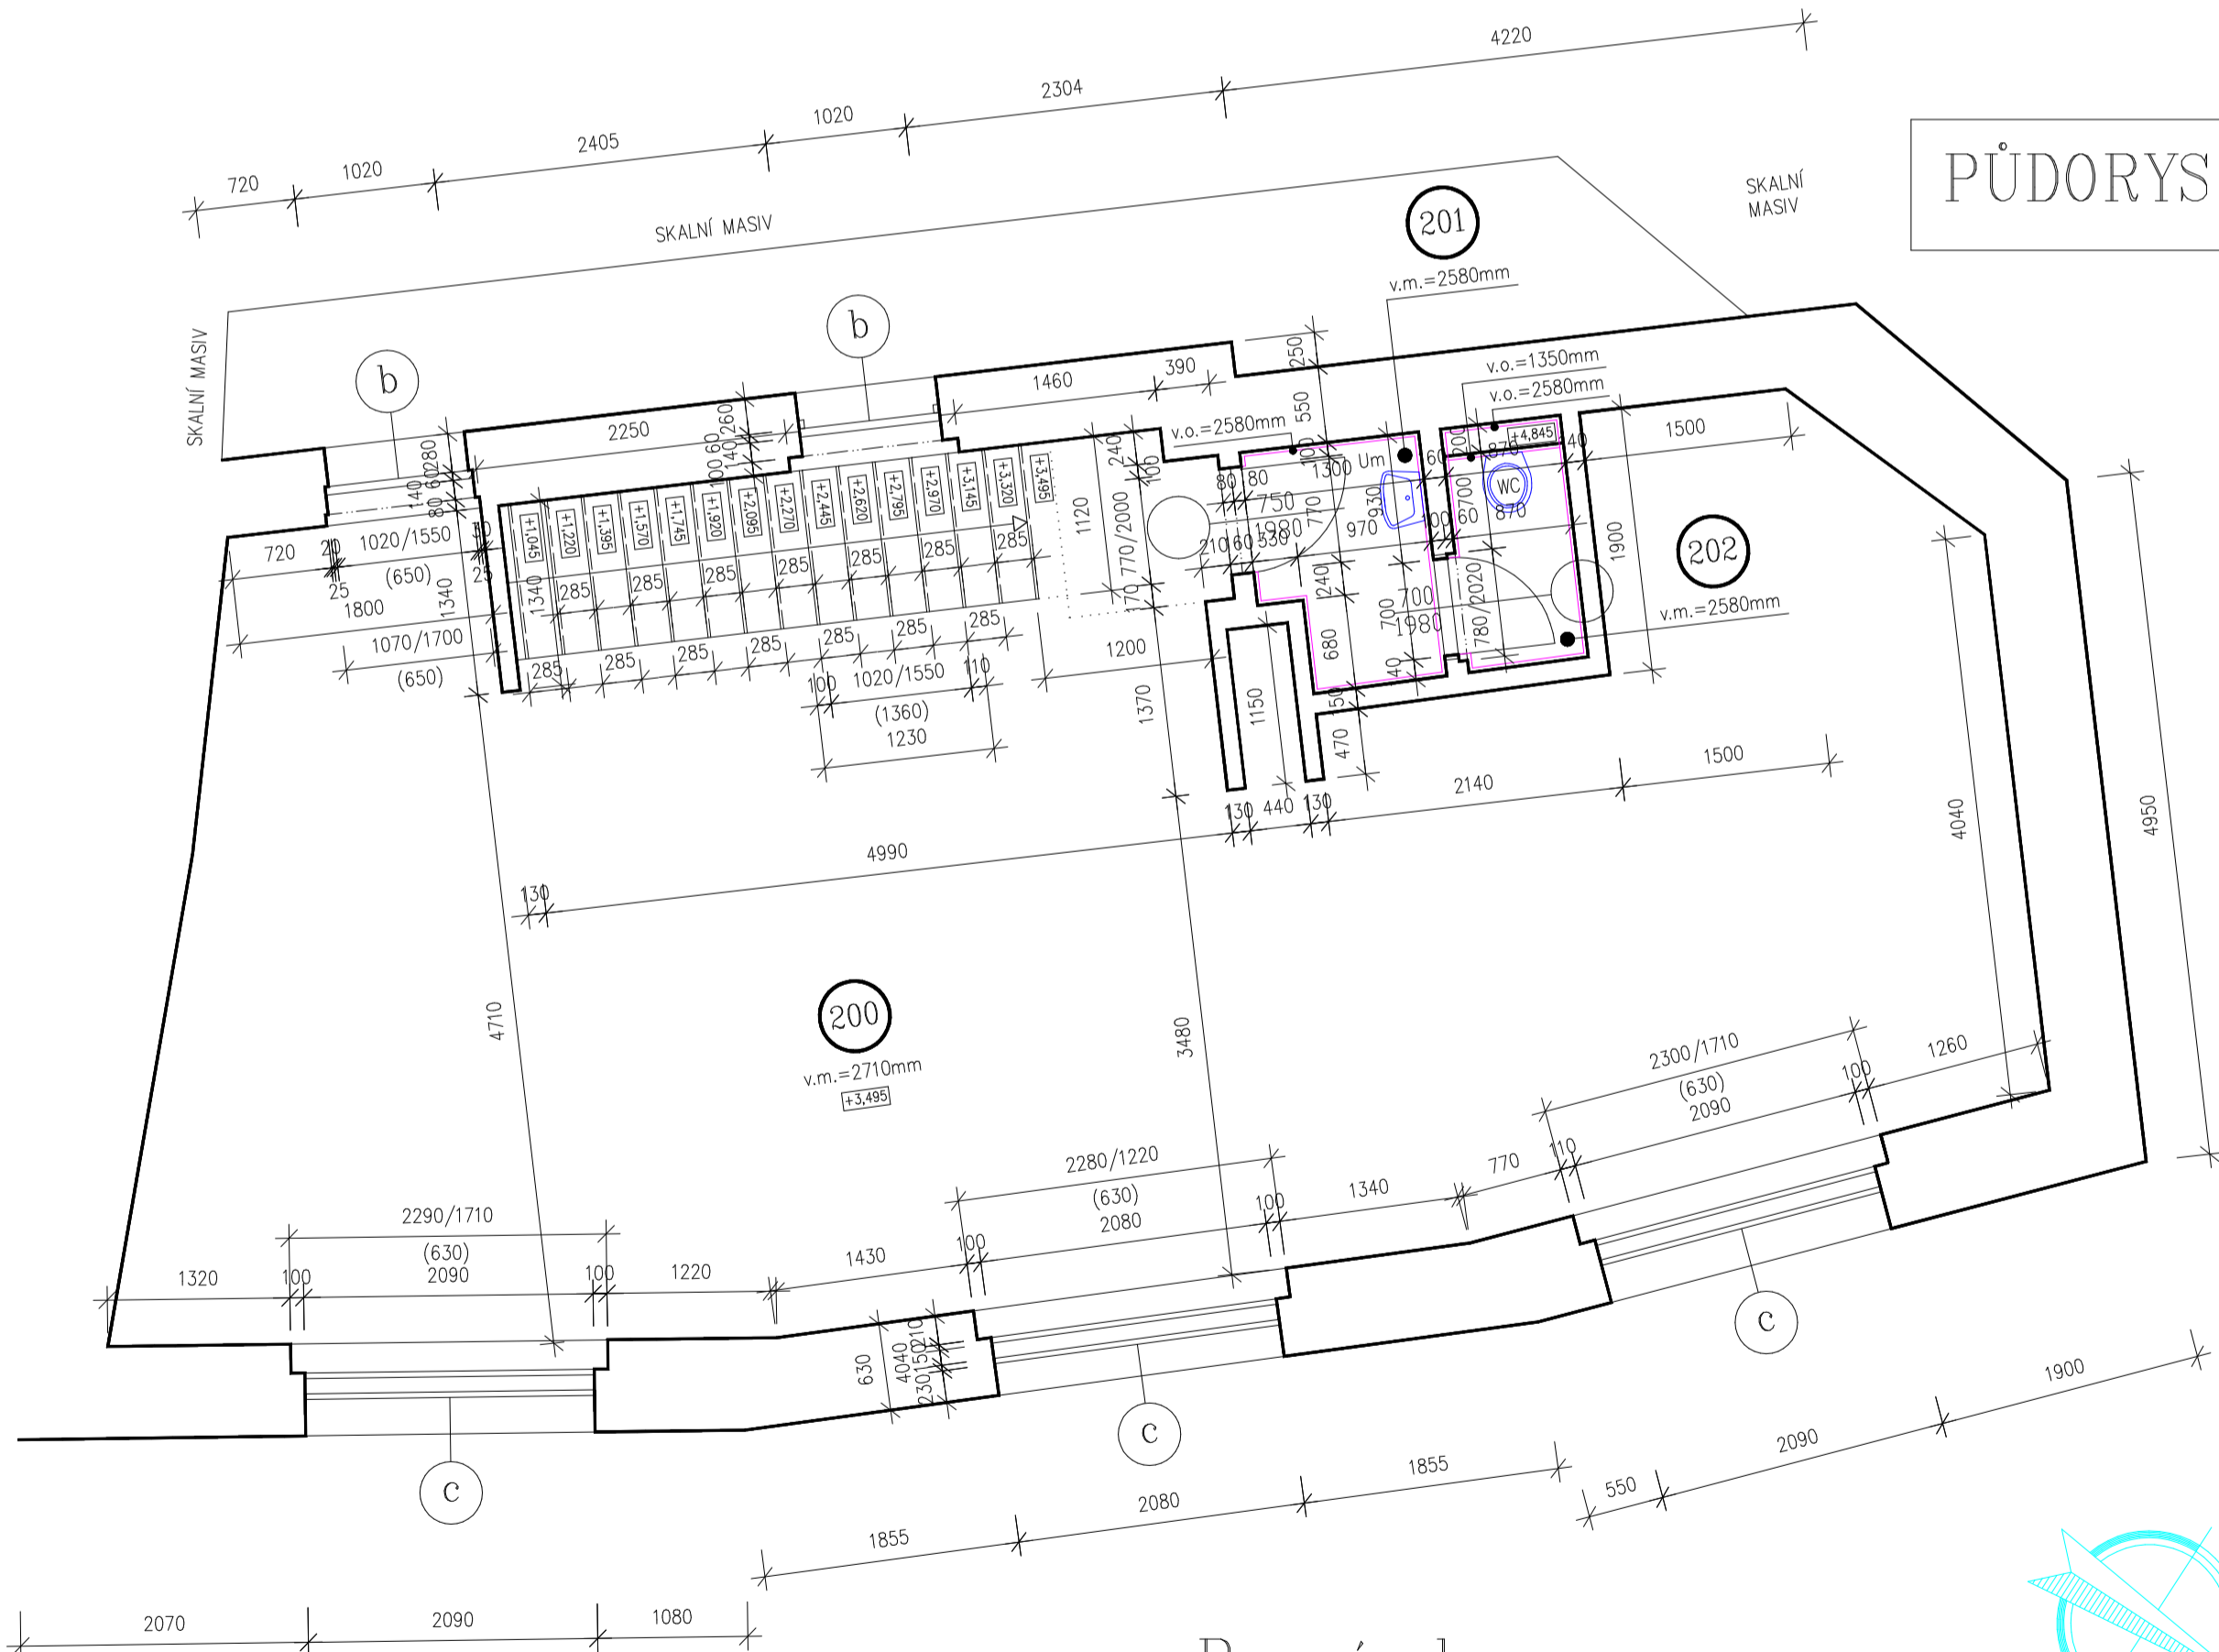



PŮDORYS 1.N.P.

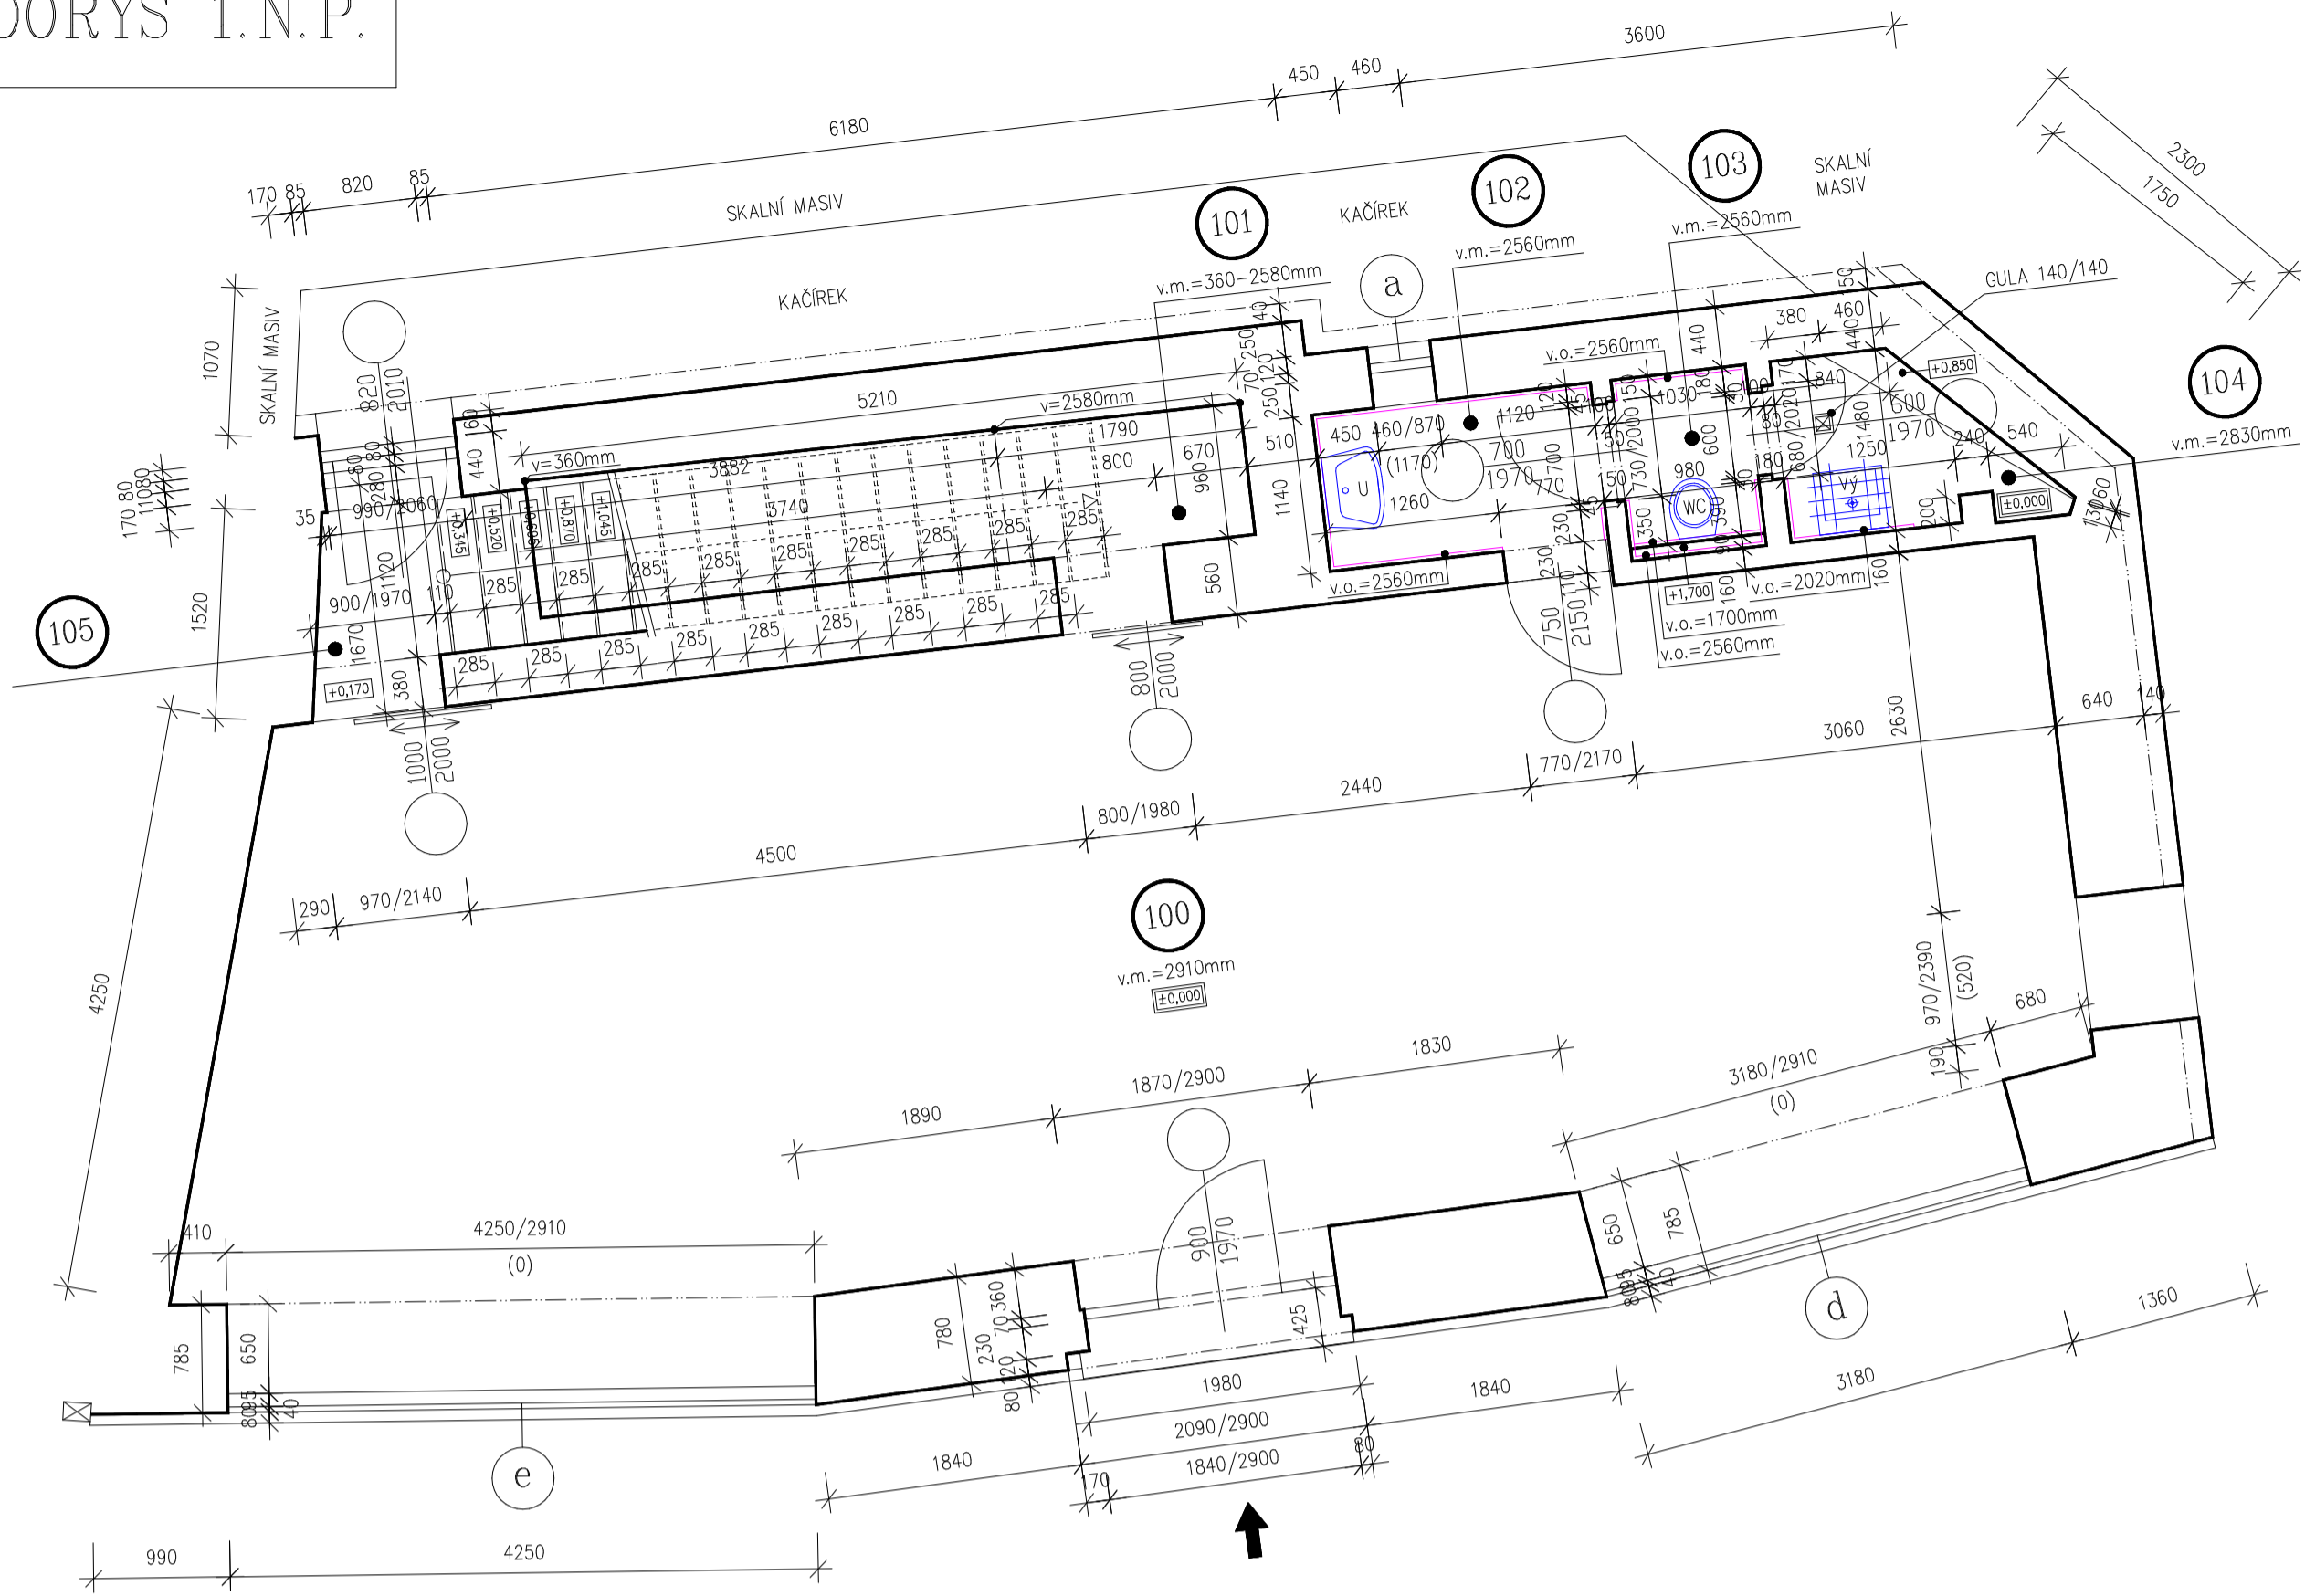

PŮDORYS 2.N.P.

Poznámka:

PŮDORYS ZAMĚŘEN V 3/2024
(Patrik ORAVEC, Kosmonautů 1909,35605 Sokolov)
email: oravec@oravec.cz, tel.770 157 183

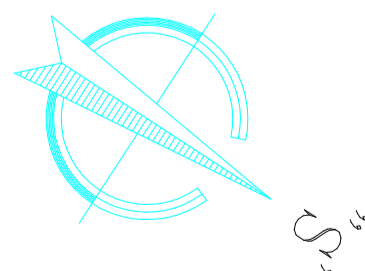

Č.m.	Účel místnosti	Plocha (m2)	Podlaha	Stěny	Strop	Výška místnosti (m)	Objem (m3)
100	PRODEJNA	63,80m2	KERAMICKÁ DLAŽBA	malba	malba	2,91	185,66m3
101	PODSCHODIŠŤOVÝ PROSTOR	5,55m2	KERAMICKÁ DLAŽBA	malba	malba	0,36-2,58	11,10m3
102	HYGIENICKÁ PŘEDSÍŇ	2,49m2	KERAMICKÁ DLAŽBA	malba ker.obklad	malba	2,56	6,37m3
103	WC	1,33m2	KERAMICKÁ DLAŽBA	malba ker.obklad	malba	2,56	3,40m3
104	TECHNICKÁ MÍSTNOST	2,01m2	KERAMICKÁ DLAŽBA	malba ker.obklad	malba	2,83	5,69m3
105	SCHODIŠTĚ	7,02m2	LEŠTĚNÁ ŽULA KER.DLAŽBA, PLECH	malba	malba		
200	KANCELÁŘ	68,15m2	PLOVOUČÍ PODLAHA	malba	malba	2,71	184,69m3
201	HYGIENICKÁ PŘEDSÍŇ	2,09m2	KERAMICKÁ DLAŽBA	malba ker.obklad	malba	2,58	5,39m3
202	WC	1,58m2	KERAMICKÁ DLAŽBA	malba ker.obklad	malba	2,58	4,08m3

ODP.PROJEKTANT	KREŠLIL	KOMPLETOVAL	AutoCAD LT 2000
Patrik ORAVEC	Patrik ORAVEC	Patrik ORAVEC	
INVESTOR: Město Karlovy Vary, Moskevská 2035/21,36120 K.Vary			
MÍSTO STAVBY: Karlovy Vary			
Pasportizace budovy Lázeňská 2075/14, Karlovy Vary na p.č.1256, k.ú.Karlovy Vary			
PŮDORYS 1.N.P. + 2.N.P.			Číslo výkresu
			www.oravec.cz E-mail: oravec@oravec.cz
			PATRIK ORAVEC činnost v oblasti technického kreslení a počítačové grafiky
			Kosmonautů 1909 – 356 05 Sokolov/CZ 775855845 o 774441801
FORMÁT: A2		MĚŘÍTKO: 1 : 50	
DATUM: 3 / 2024		Č.ARCHIVNI: 004 2024	