


LEGENDA

HRANICE A ZNAČENÍ

- STAV
- NAVRH
- HRANICE POZEMKŮ DLE KATASTRÁLNÍ MAPY
- ČÍSLA POZEMKŮ DLE KATASTRÁLNÍ MAPY
- HRANICE REŠENÉHO ÚZEMÍ
- HRANICE REŠENÉHO ÚZEMÍ - SOUVISEJÍCÍ POZEMKY
- NAZNAČENÍ MOŽNÉHO REŠENÍ, NAPŮJENÍ A INFRASTRUKTURY
- PARCELAČE, NEJEN ZNAČENÉ
- NAVRŽENÉ DĚLENÍ - HRANICE POZEMKŮ
- 559 02 VÝŠKA STAVALIČHO TERÉNU/POVRCHU (DLE TECHNICKÉ MAPY)
- 560,00 NAVRŽENÁ VÝŠKA TERÉNU/POVRCHU
- STAVAJÍCÍ VYSOKÁ ZELEN'
- STAVAJÍCÍ STŘEDNÍ ZELEN' (KĚŘE)
- STAVAJÍCÍ VYSOKÁ ZELEN' NAVRŽENÁ KE KÁČENÍ
- STAVAJÍCÍ STŘEDNÍ ZELEN' (KĚŘE) NAVRŽENÁ KE KÁČENÍ
- NAVRŽENÁ STŘEDNÍ A VYSOKÁ ZELEN'
- NAVRŽENÁ STŘEDNÍ ZELEN' (KĚŘE) A TRVALKY/BYLINY/PŮDOPOKRYVNÉ ROSTLINY
- ULIČNÍ ČÁRA
- HRANICE MOŽNÉHO ZASTAVĚNÍ
- ODVODŇOVACÍ ŽLABY A ULIČNÍ VPUSTI
- DRENÁŽ
- OCHRANNÉ PÁSMO NAROVNANÉHO VNÍ VEDENÍ EI
- ROZHLEDOVÉ TROJKUHELNÍKY

LEGENDA PLOCH

- NAVRŽENÉ VEGETAČNÍ PLOCHY - NÍZKÁ ZELEN' (ZATRAVNĚNÍ) - VEŘEJNÉ
- NAVRŽENÁ KOMUNIKACE - ASFALTOVÝ POVRCH
- NAVRŽENÉ PĚŠÍ PLOCHY - ZPEVNĚNÁ PROSÍKA
- PĚŠÍ ZPEVNĚNÉ PLOCHY - ZÁMKOVÁ DLAŽBA
- DLAŽBA POJEZDOVÁ - VEŘEJNÁ
- PARKOVACÍ PLOCHY - ZATRAVNĚNÍ DLAŽBA
- OBJEKTY RD
- VEGETAČNÍ PLOCHY - SOUKROMÉ
- TERASY
- NAVRŽENÉ POJEZDOVÉ KOMUNIKACE A POJEZDOVÉ ZPEVNĚNÉ PLOCHY - SOUKROMÉ
- VODNÍ PLOCHA - RETENČNÍ NÁDRŽ/RÝBNÍK

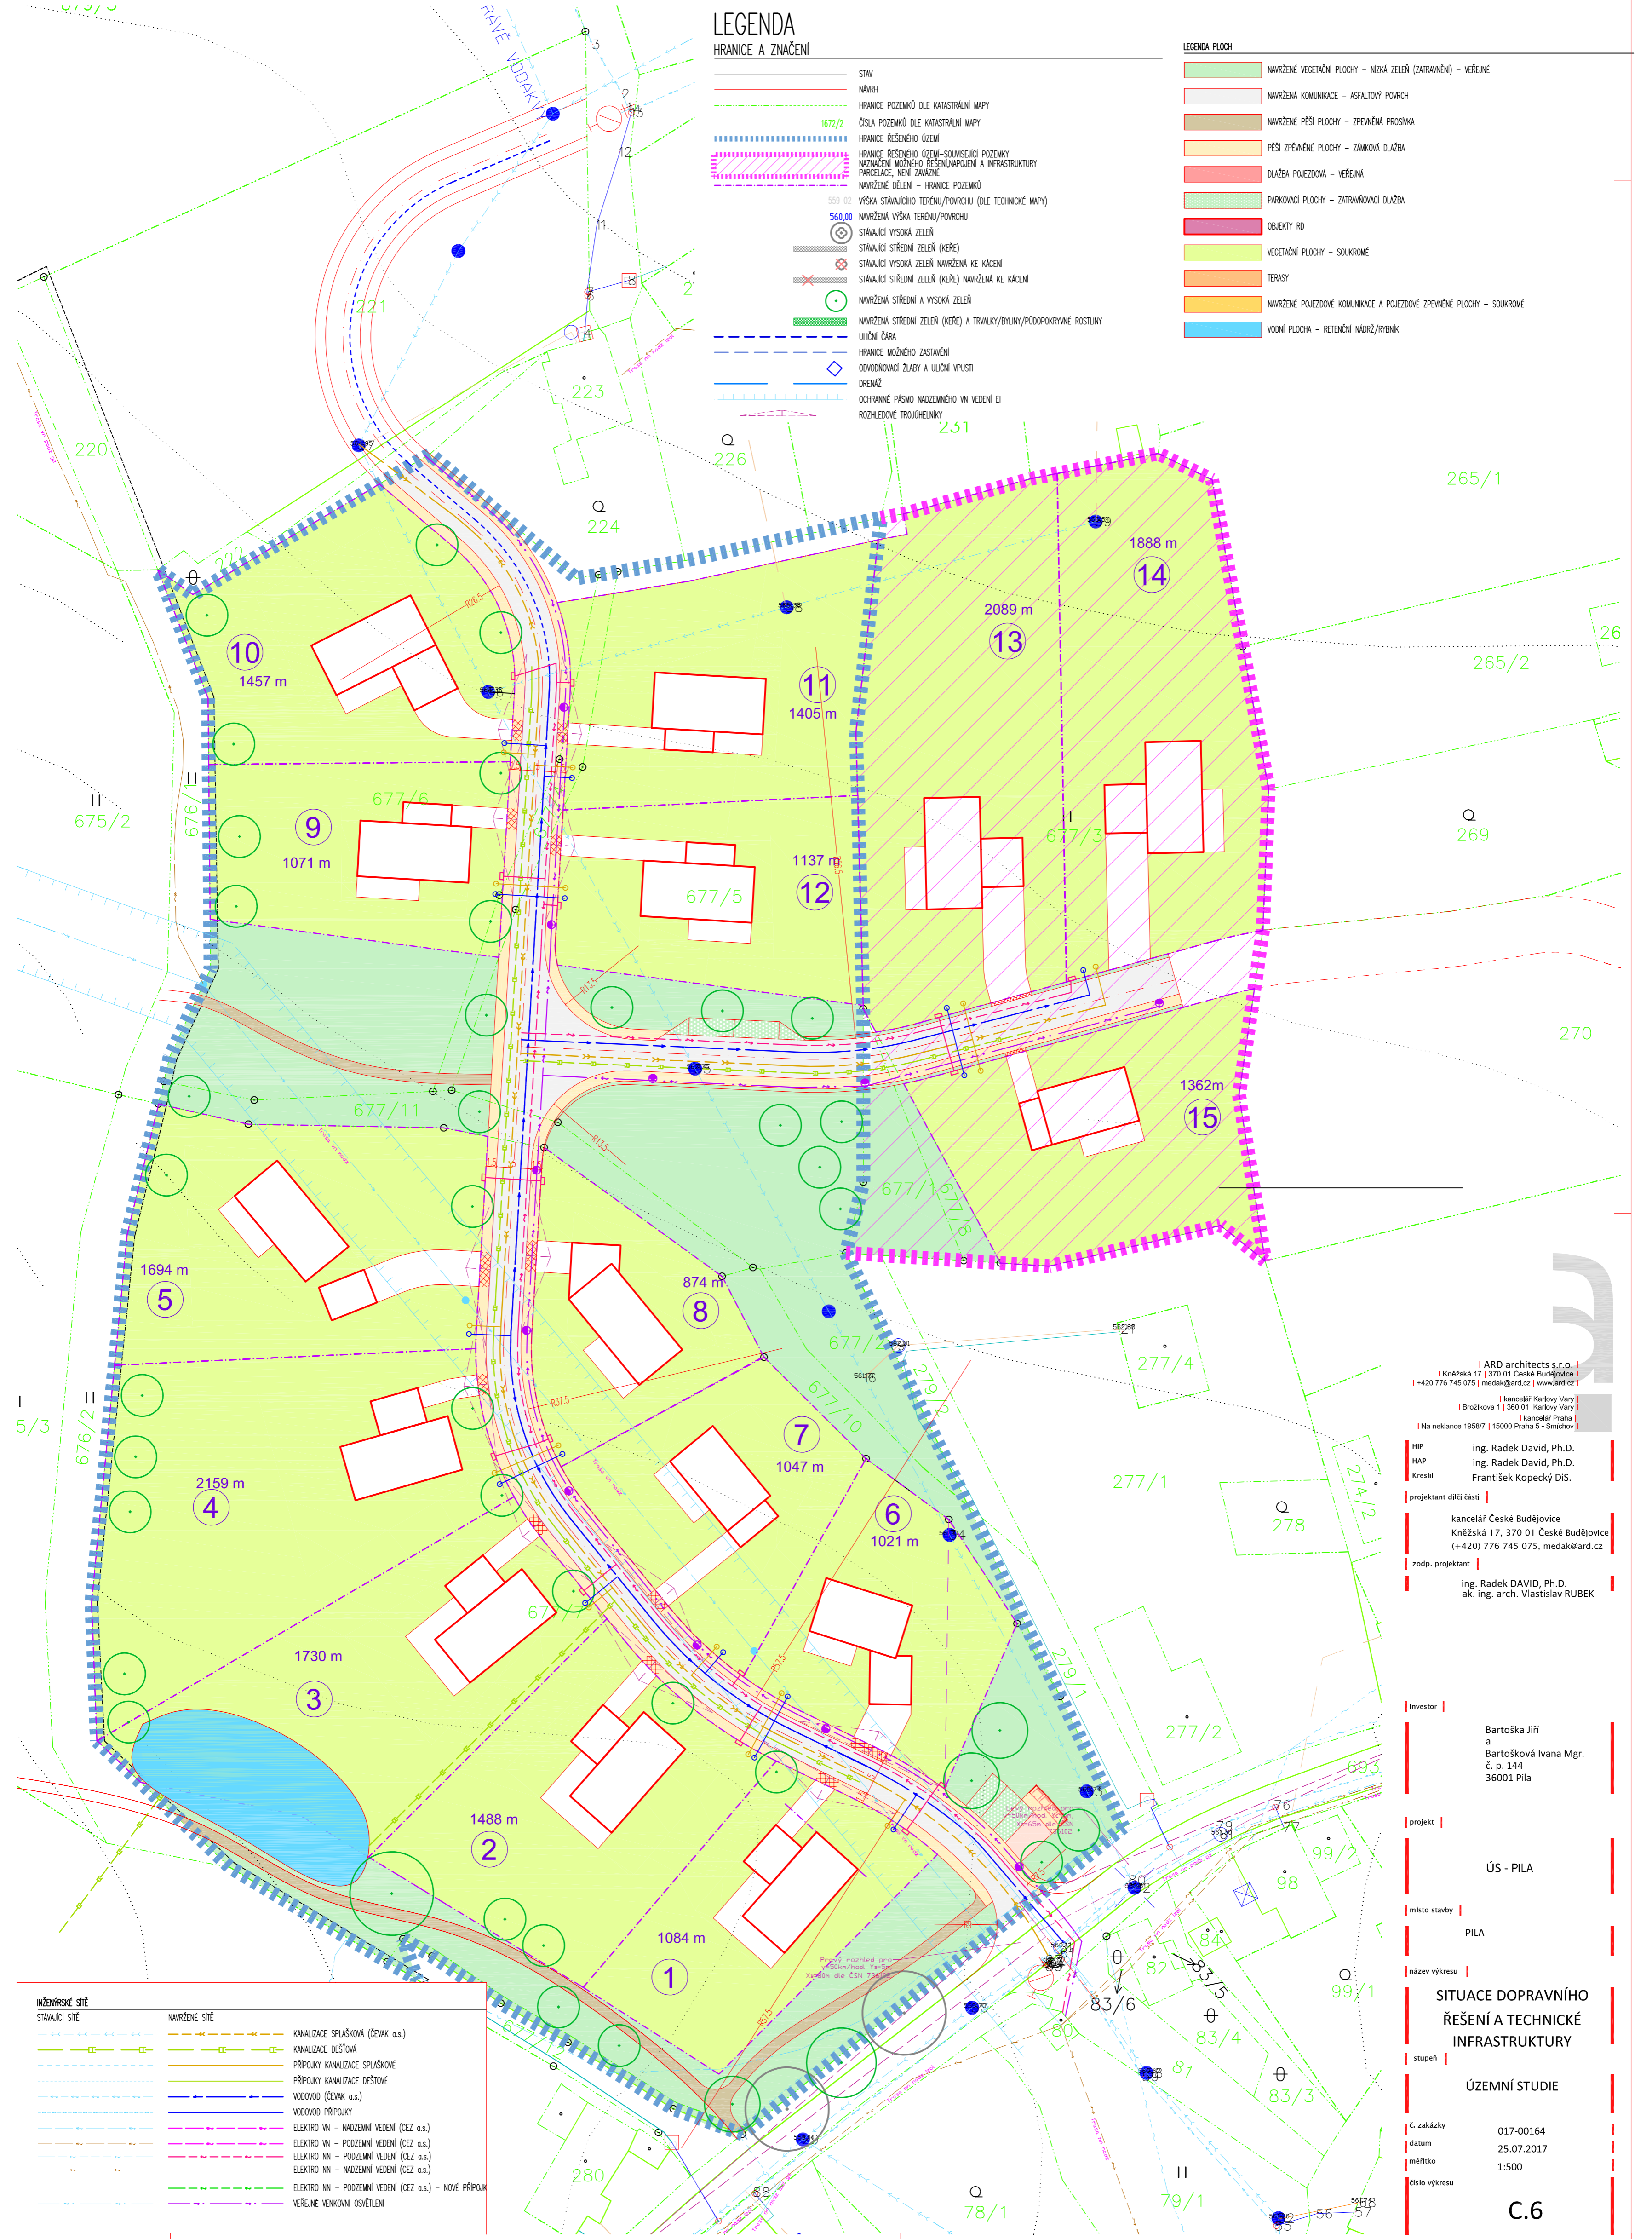

STAVAJÍCÍ SÍŤ	NAVRŽENÉ SÍŤ	
—	—	KANALIZACE SPLAŠKOVÁ (ČEŤVAK a.s.)
—	—	KANALIZACE DEŠŤOVÁ
—	—	PŘÍPOJKY KANALIZACE SPLAŠKOVÉ
—	—	PŘÍPOJKY KANALIZACE DEŠŤOVÉ
—	—	VODOVOD (ČEŤVAK a.s.)
—	—	VODOVOD PŘÍPOJKY
—	—	ELEKTRO VN - NAROVNANÉ VEDENÍ (CEZ a.s.)
—	—	ELEKTRO VN - PODOZEMNÍ VEDENÍ (CEZ a.s.)
—	—	ELEKTRO NN - PODOZEMNÍ VEDENÍ (CEZ a.s.)
—	—	ELEKTRO NN - NAROVNANÉ VEDENÍ (CEZ a.s.)
—	—	ELEKTRO NN - PODOZEMNÍ VEDENÍ (CEZ a.s.) - NOVÉ PŘÍPOJKY
—	—	VEŘEJNÉ VENKOVNÍ OSVĚTLENÍ

ARD architects s.r.o.
 Kněžská 17 | 370 01 České Budějovice |
 +420 776 745 075 | medak@ard.cz | www.ard.cz

I kancelář Karlovy Vary
 Brožkova 1 | 360 01 Karlovy Vary
 I kancelář Praha
 Na neklance 1958/7 | 15000 Praha 5 - Smíchov

HIP ing. Radek David, Ph.D.
 HAP ing. Radek David, Ph.D.
 Kreslil František Kopecský DiS.

projektant dílčí části
 kancelář České Budějovice
 Kněžská 17, 370 01 České Budějovice
 (+420) 776 745 075, medak@ard.cz

zodp. projektant
 ing. Radek DAVID, Ph.D.
 ak. ing. arch. Vlastislav RUBEK

Investor
 Bartoška Jiří
 a
 Bartošková Ivana Mgr.
 č. p. 144
 36001 Píla

projekt
 ÚS - PÍLA

místo stavby
 PÍLA

název výkresu
**SITUACE DOPRAVNÍHO
 ŘEŠENÍ A TECHNICKÉ
 INFRASTRUKTURY**

stupeň
ÚZEMNÍ STUDIE

č. zakázky 017-00164
 datum 25.07.2017
 měřítko 1:500
 číslo výkresu **C.6**