


LEGENDA:

- HRANICE ŘEŠENÉHO ÚZEMÍ - ETAPA 1
- HRANICE BUDOUCÍHO ŘEŠENÉHO ÚZEMÍ - ETAPA 2
- NAVRŽENÉ HRANICE POZEMKŮ
- REGULAČNÍ ČÁRY
- 22/9 ČÍSLO PARCELY
- 860 m<sup>2</sup> VÝMĚRA POZEMKU
- STÁVAJÍCÍ STAVBY
- RD A 01 ZÁSTAVBA NAVRHOVANÁ - RODINNÉ DOMY A - ŘADOVÉ - 5x
- RD B 06 ZÁSTAVBA NAVRHOVANÁ - RODINNÉ DOMY B - 11x
- ▼ UVAŽOVANÝ VJEZD
- P 2x PARKOVÁNÍ REZIDENTŮ NA POZEMKU
- PN 3x PARKOVÁNÍ NÁVŠTĚVY 3x
- NAVRŽENÁ KOMUNIKACE
- ZELEŇ

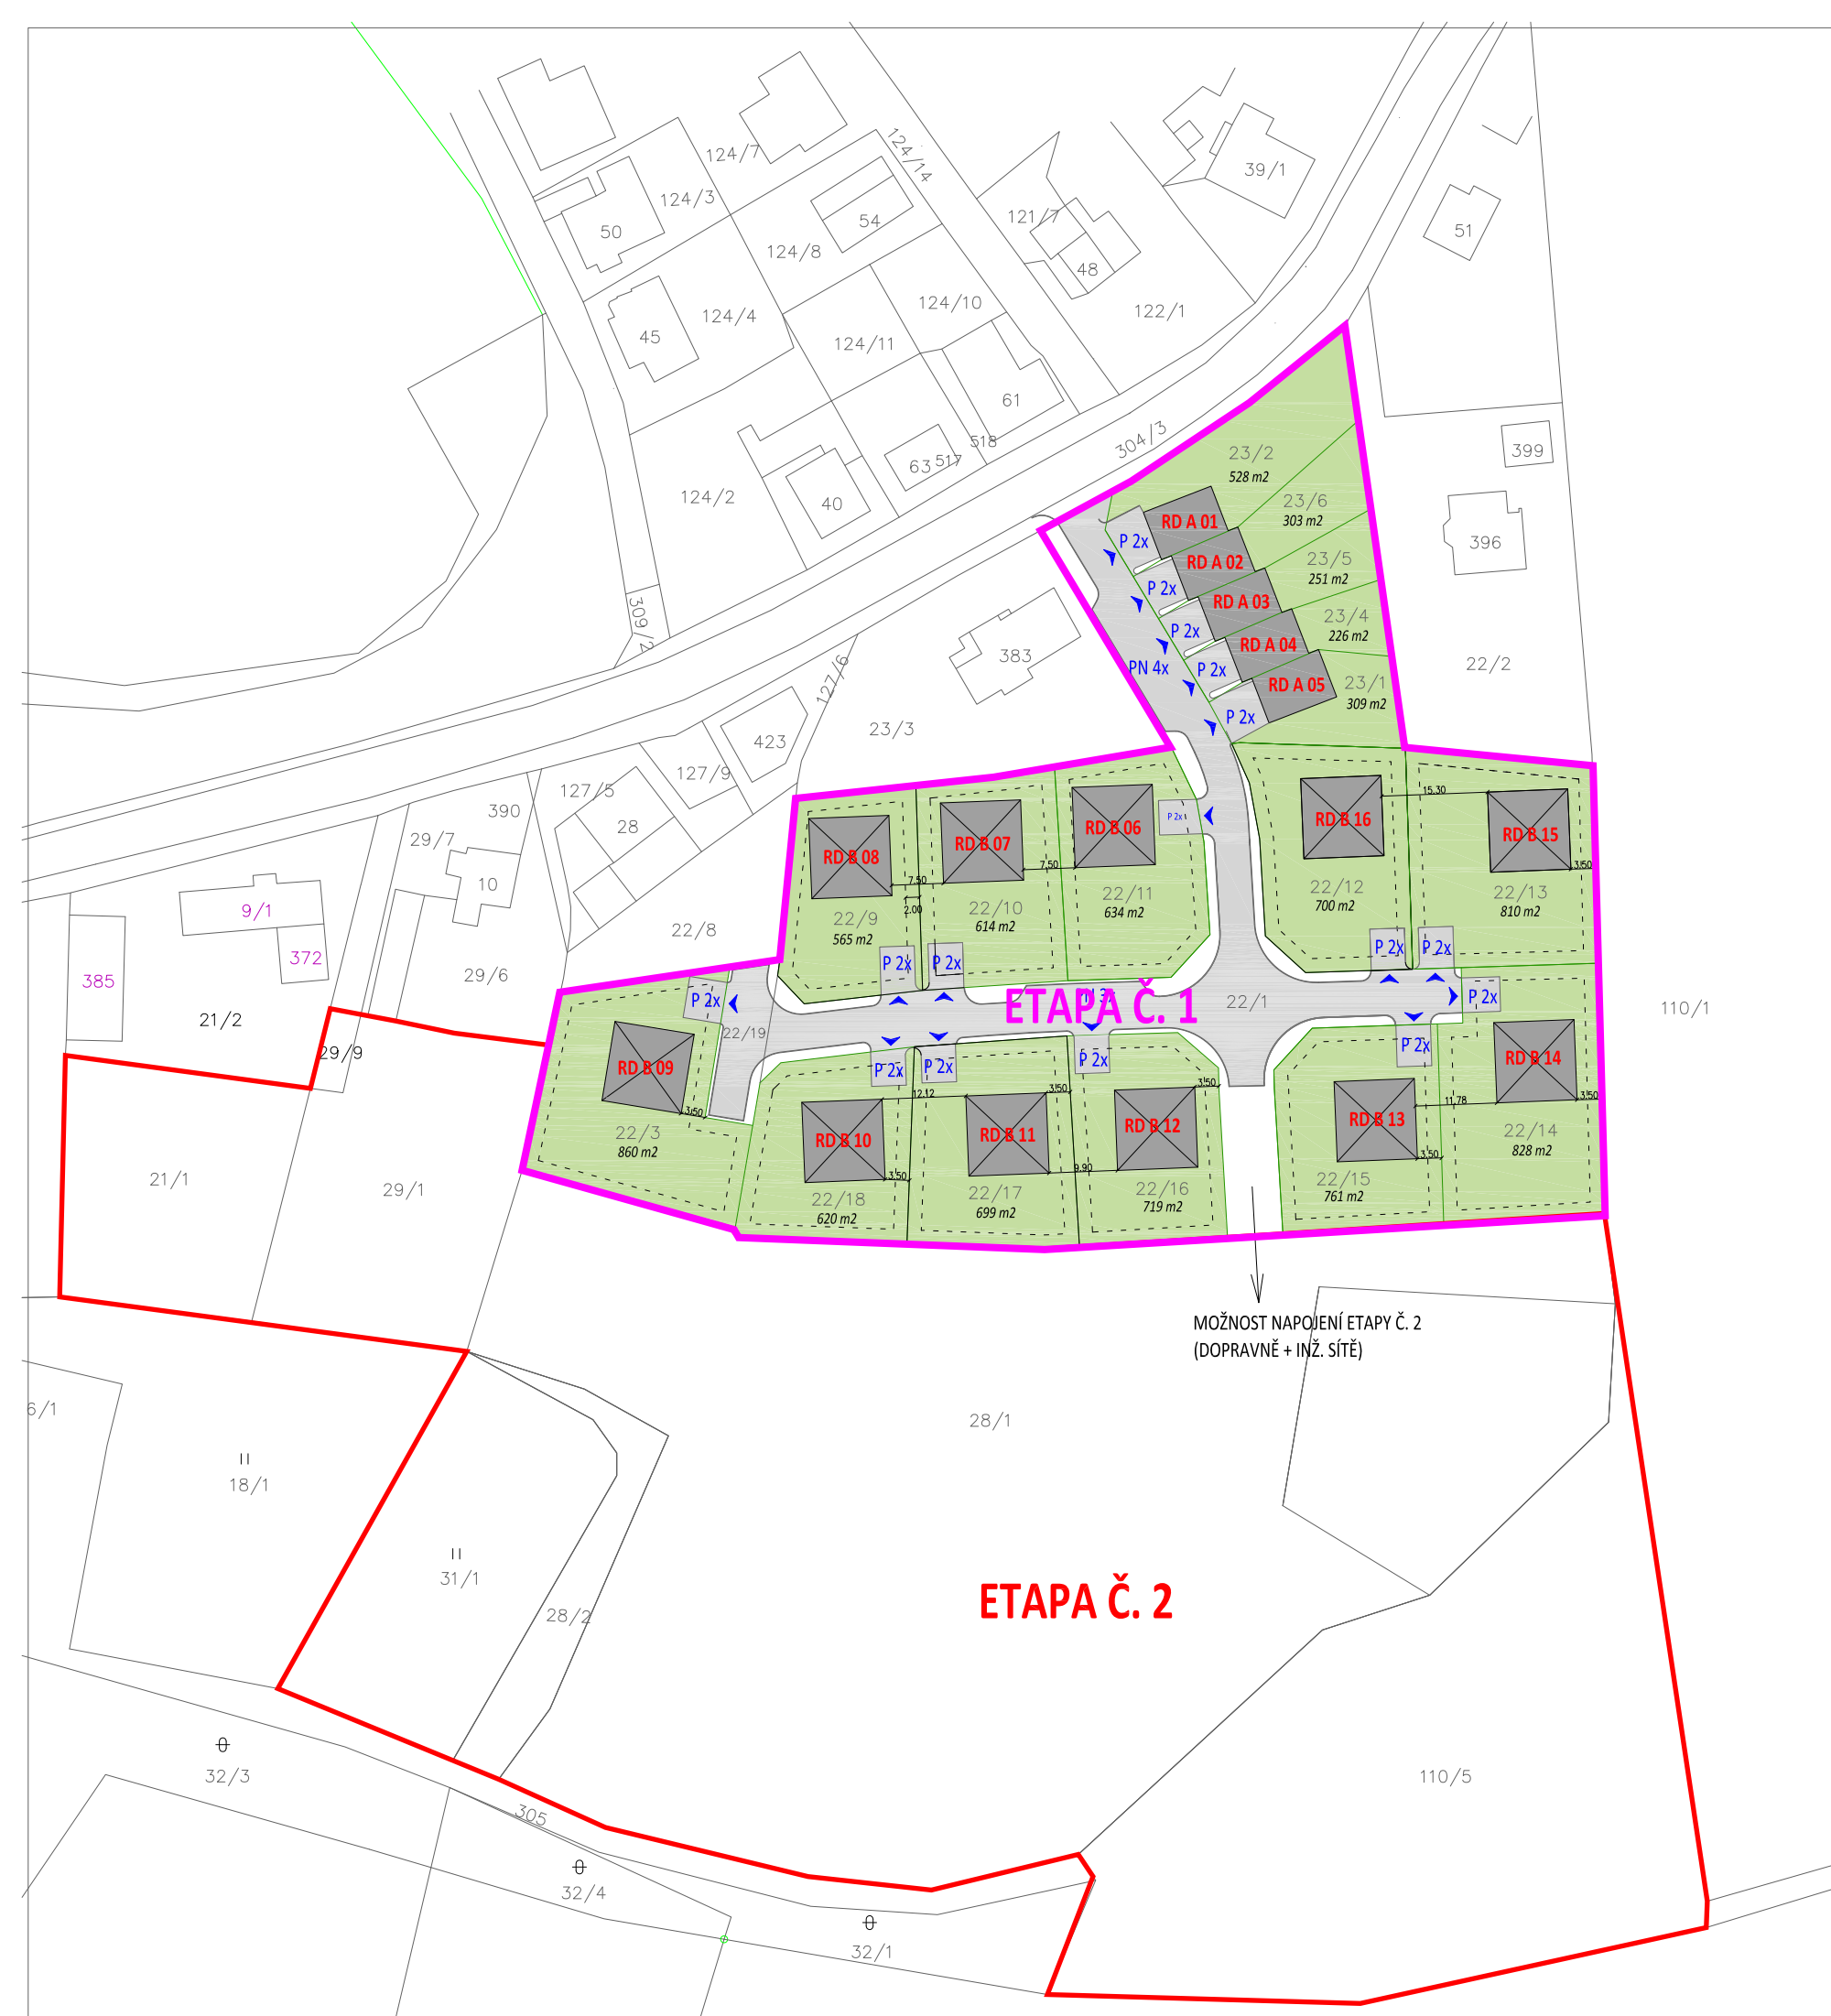

MOŽNOST NAPOJENÍ ETAPY Č. 2  
(DOPRAVNĚ + INŽ. SÍTĚ)



Projekt:	ÚZEMNÍ STUDIE KARLOVY VARY - ROSNICE ETAPA Č.1		
Zhotovitel:	Atelier MONArch s.r.o., Klínovecká 965, Ostrov 36301 IČ: 02761980, CZ02761980		
Zodpovědný projektant:	Ing. arch. Marcela Plachá	Podpis:	Autorizace:
Vypracoval:	Ing. arch. Marcela Plachá	Podpis:	
Investor:	TRENDY STAV DEVELOPMENT s.r.o., Americká 278/18, KV - Drahovice		
Místo stavby:	Karlovy Vary - Rosnice		Datum: 7/2022 Paré: Měřítko: M 1:1000 Číslo výkresu: 02
Stupeň:	územní studie		
Část:	SITUACE		
Výkres:	URBANISTICKÁ KONCEPCE		