




44 21 361 20 Karlovy Vary • tel.: +420 353 151 111 • IČ: 0025465Z

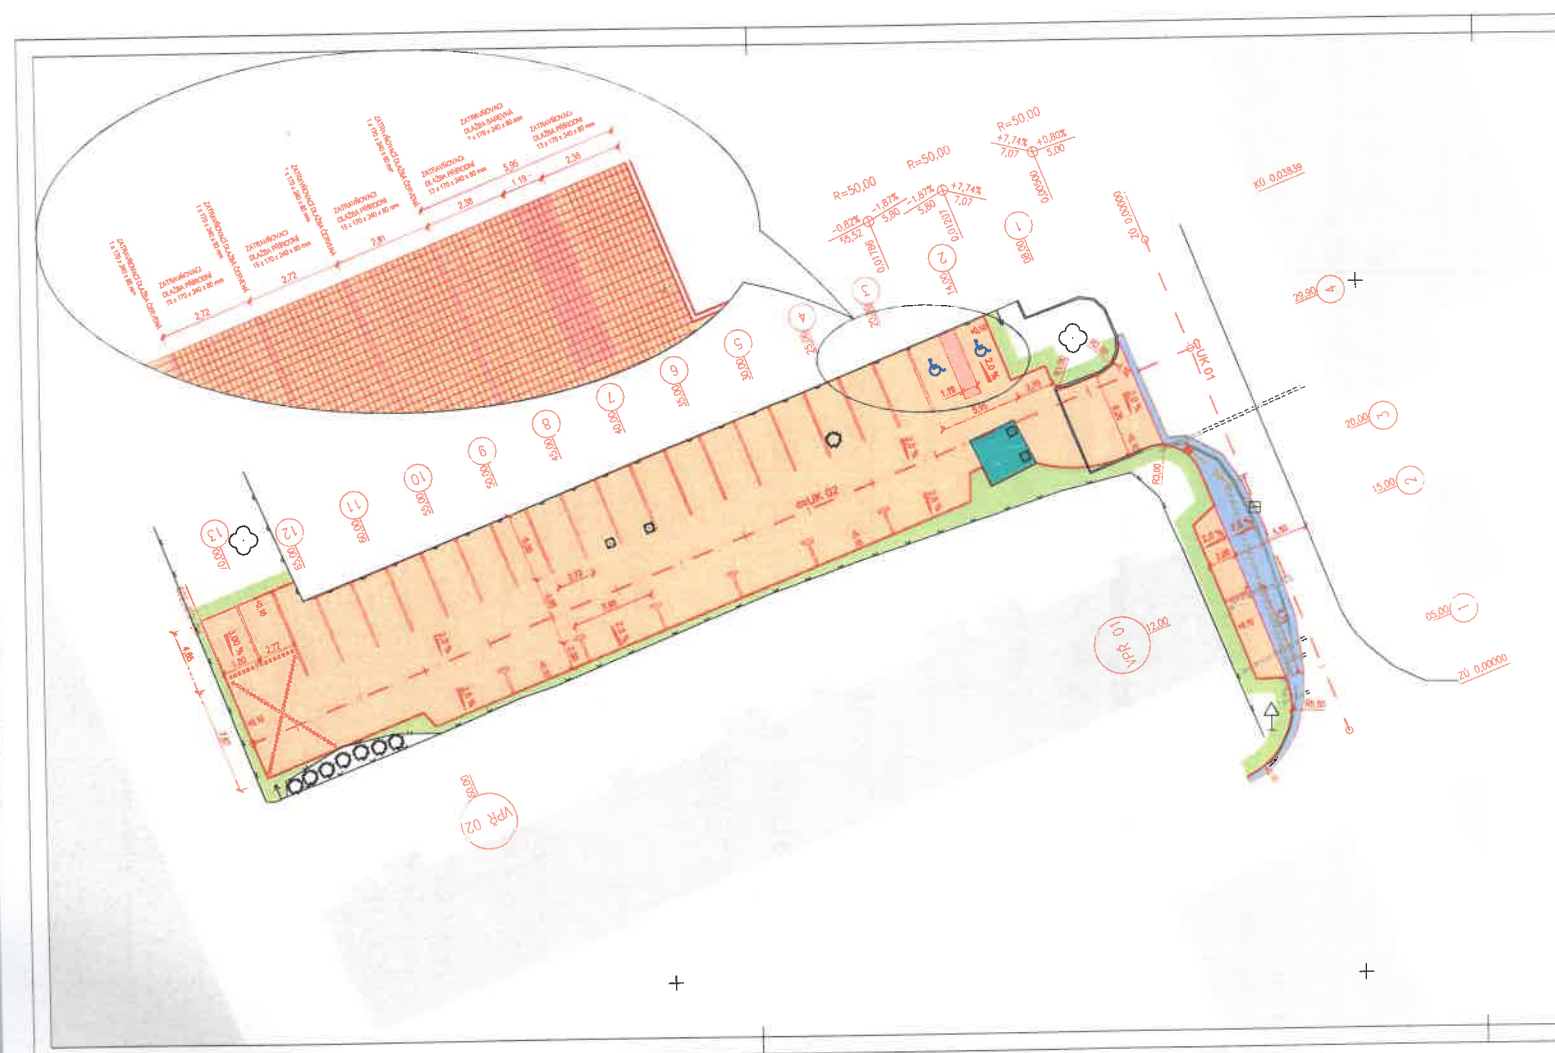

LEGENDA:

- SKLADBA A - KOMUNIKACE - ASFALT
- SKLADBA B - PARKOVACÍ STÁNÍ - ZATRAVNŮVACÍ DLAŽBA
- SKLADBA B - PARKOVACÍ STÁNÍ - BARVENÁ ZATRAVNŮVACÍ DLAŽBA
- STÁVAJÍCÍ BETONOVÁ ŠACHTA
- VEGETAČNÍ PLOCHY - TRÁVNÍK PARKOVÝ
- STÁVAJÍCÍ OBJEKTY
- OSA KOMUNIKACE
- SILNIČNÍ BETONOVÝ OBRUBNÍK
- ZÁHONOVÝ BETONOVÝ OBRUBNÍK
- CHRÁNIČKA
  
- ODMANĚNÍ NALETŮVÉ ZELENĚ

Hlavní inženýr projektu:	Petr Švorba	
Zodpovědný projektant:	Petr Švorba	
Vypracoval:	Ing. Petr Švorba	
Objednatel:	Statutární město Karlovy Vary Moskevská 2035/21, 361 20 Karlovy Vary	Číslo zakázky: P162022
Název:	Karlovy Vary, ul. Vodárenská - parkoviště	Datum: 02/2023
Objekt:	Komunikace a zpevněné plochy	Úroveň: DPS
Příloha:	Situace pozemní komunikace	Měřítko: 1 : 250
		Paré číslo: P162022
		Číslo přílohy: D.1.2