


PRÍLOHA - [02]

NÁVRH DIO - ROZSAH PROVÁDĚNÍ PRÁCI - K.Vary, Relavská poz. č. 2683-5, DTS, KVB,kNN
DEMONTÁŽ STÁVAJÍCÍHO NADZEMNÍHO VEDENÍ

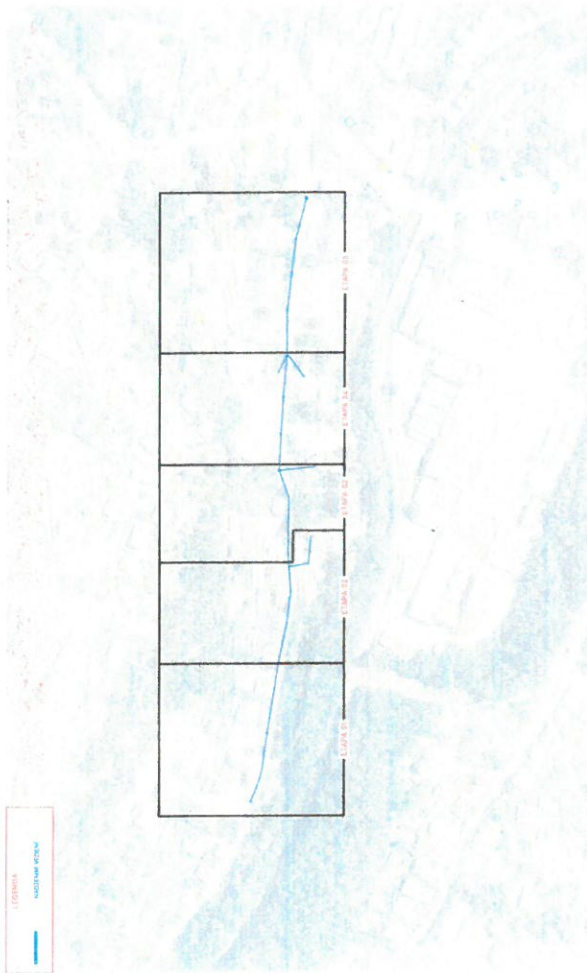

MĚŘÍTKO - 1:2000

PL 14-09-2023




por. Bc. Pavel Písařík
Komisár DT PCR K Vary
COZ 326115

26. 06. 2024
Ptícha k & J.
8760/07/14-6
MAGISTRÁT MĚSTA
KARLOVY VARY
1

NAVRH DÍČ - K.Vary, Rolavská poz. č. 2683-5, DTS, KVB, KHN
ETAPA 01 - DEMONTÁŽ STÁVAJÍCÍHO NADZEMNÍHO VEDENÍ

PRÍLOHA - [03]

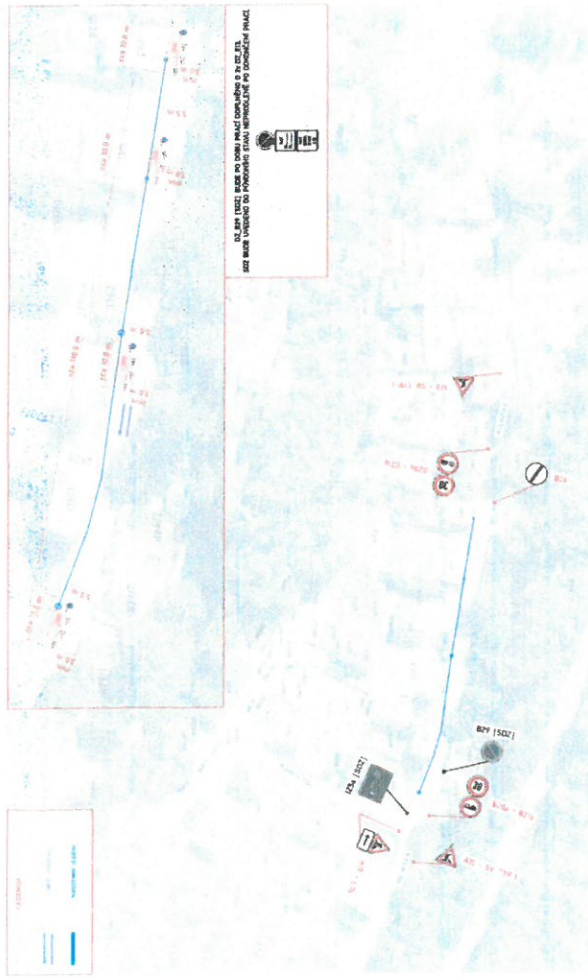

MĚRITKO - 1:1000

8/27 14-09-2023



Ing. Bc. Pavel Písařík
komisár/DI, PCR K Vary
COZ 326115


26. 06. 2024

2760/0/24-6 Příloha k ÚJ.
MAGISTRÁT MĚSTA
KARLOVY VARY
2/2024

NAVRH DÍČ - K Vary, Rolavská poz. č. 2683-5, DTS, KVBJMHN
ETAPA 02 - DEMONTÁŽ STÁVAJÍCÍHO NADZEMNÍHO VEDENÍ

PRÍLOHA - [04]

S
A3

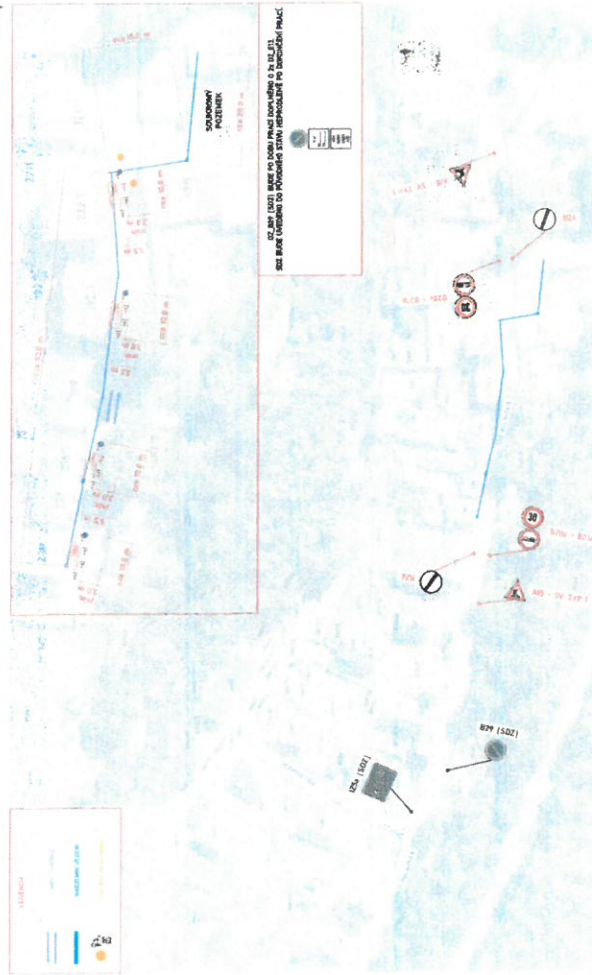

MĚŘÍTKO - 1:1000

9/17 14-09-2023




por. Bc. Pavel Písařík
komisár D1 PCR K Vary
COZ 326115

26. 06. 2024

Priloha k ÚJ.
8760105/24-6
MAGISTRÁT MĚSTA
KARLOVY VARY

5/2024

NAVRH DÍLO - K Vary, Rolavská poz. č. 2683-5, DTS, KVBRNN
 ETAPA 03 - DEMONTÁŽ STÁVAJÍCÍHO NADZEMNÍHO VEDENÍ

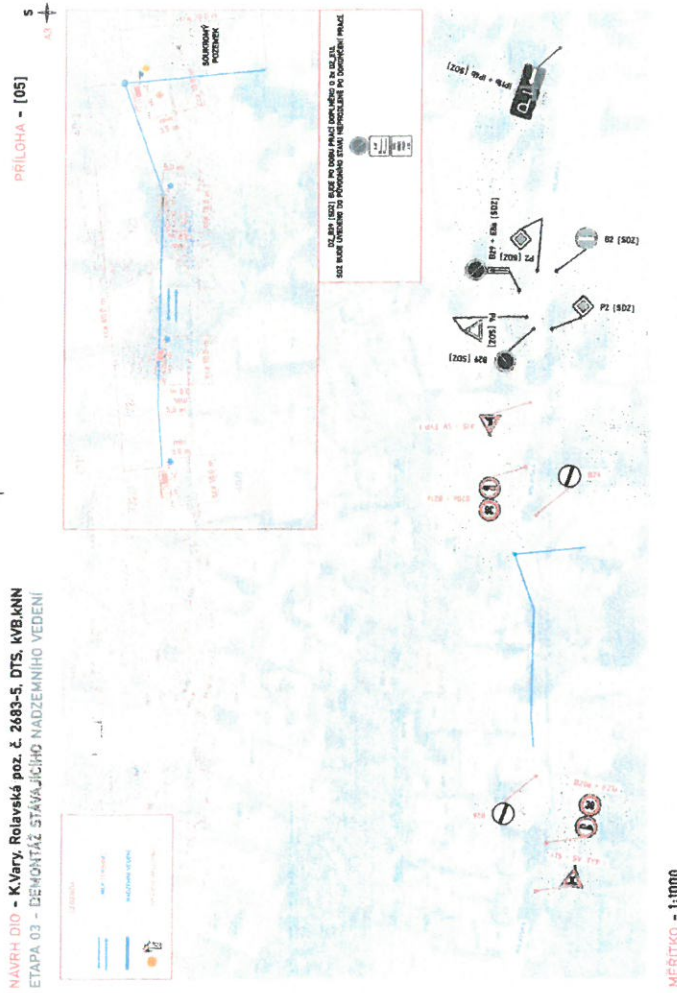


10/12 14-09-2023
 por. Bc. Pavel Piseřík
 komisař DI PCR K. Vary
 COZ 326115

26. 06. 2024
 Příloha k č.
 2760/09/24-6
 MAGISTRÁT MĚSTA
 KARLOVY VARY
 (30) 4/2011

NAVHR DIO - K.Vary, Rolavská poz. č. 2683-5, DTS, KVBAKNN
 ETAPA 04 - DEMONTÁŽ STAVAJÍCÍHO NADZEMNÍHO VEDENI

PRÍLOHA - [06]

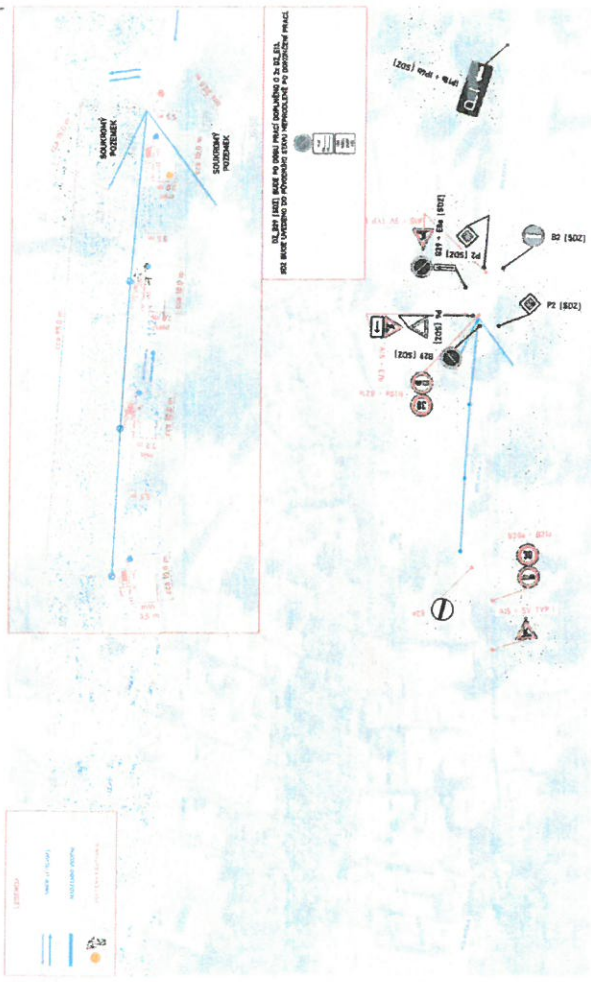

MĚRÍTKO - 1:1000

14-09-2023




por. Bc. Pavel Písařík
 komisar D1 PCR K.Vary
 ČOZ 326115

26. 06. 2024
 Písařík & J.
 2460/0/24-6
 MAGISTRÁT MĚSTA
 KARLOVY VARY
 5/22/24

NAVRH DÍLO - K.Vary, Rolavská poz. č. 24683-5, DTS, KVBJKN
ETAPA 05 - DEMONTÁŽ STÁVAJÍCÍHO NADZEMNÍHO VEDENÍ

PŘÍLOHA - [07]

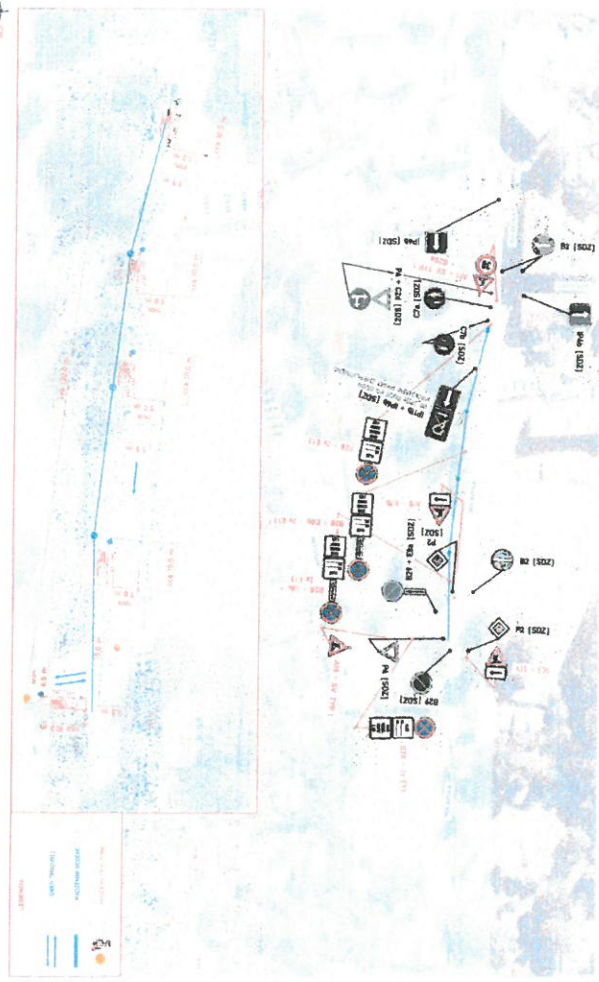

MĚŘÍTKO - 1:1000

14-09-2023




por. Bc. Pavel Pisátek
komisariát DI PCR K Vary
COZ 326115

26. 06. 2024
Příloha k č.
2960/09/24-G
MAGISTRÁT MĚSTA
KARLOVY VARY
6/20

NÁVRH DÍLO - PŘEHLEDNÁ SITUACE - K Vary, Rolavská poz. č. 2663-5, DTS, KVBIKHN
 ZA JIMOVÉ ÚZEMÍ - POKLÁDKA NOVEHO ZEMNÍHO KABELOVÉHO VEDENÍ

PŘÍLOHA - [08]

A3

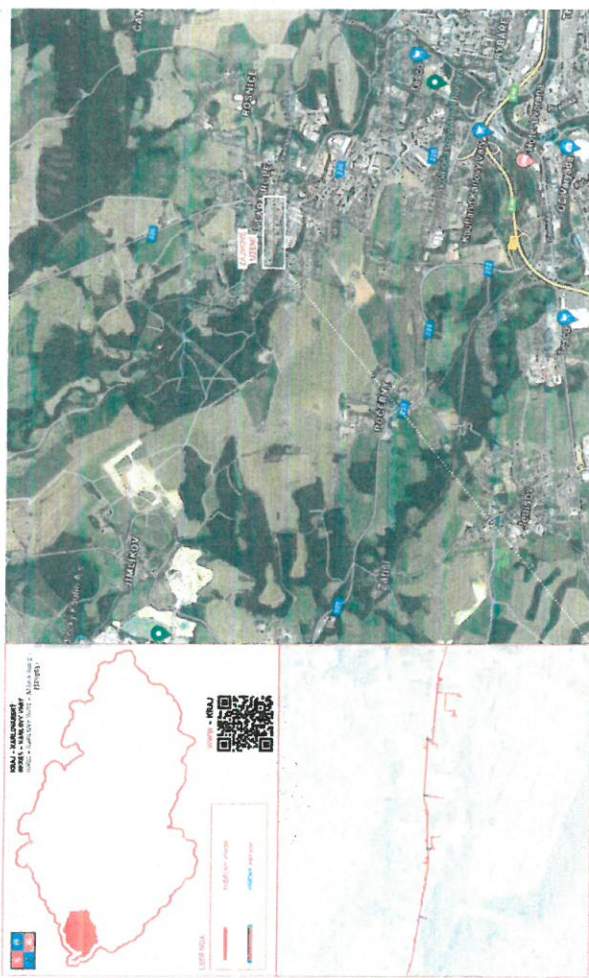


MĚRITKO - 1:20000

26. 06. 2024
 Příloha k č. 2460/09/24-6.
 MAGISTRÁT MĚSTA
 KARLOVY VARY
 (09) 7/2024

11-09-2023
 POUZE PRO
 KRAJSKÉ ŘÍDÍCÍ STŘEDISKO
 109
 por. Bc. Pavel Písalík
 komisař DI PCR K Vary
 COZ 326115

NÁVRH DIO - ROZSAH PROVÁDĚNÍ PRÁCI - K.Vary, Rolevská poz. č. 2693-5, DTS, KVLKNN
POKLÁDKA NOVEHO ZEMNÍHO KABELOVÉHO VEDĚNÍ

PŘÍLOHA - [09]

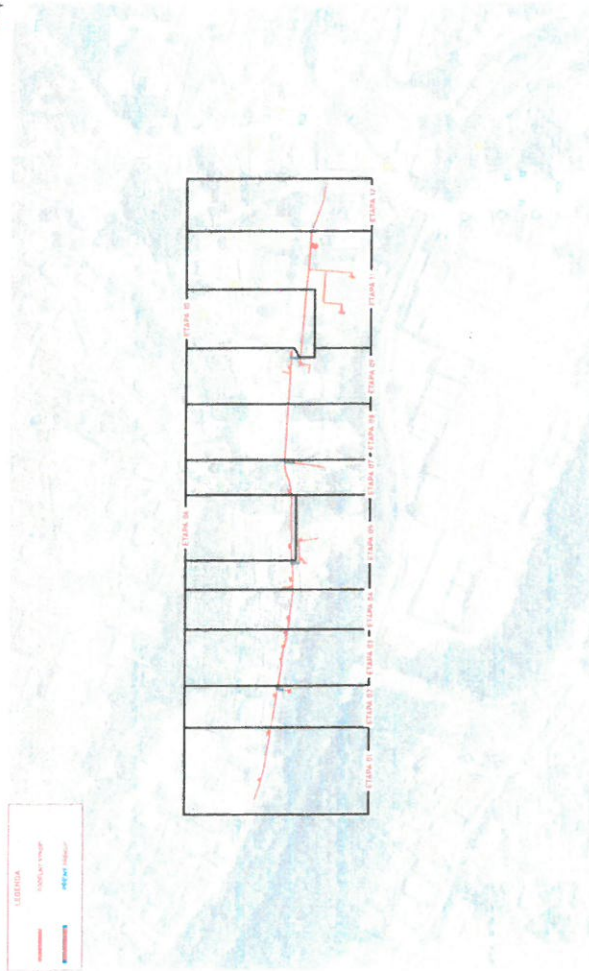

MĚŘITKO - 1:2000

14-09-2023



por. Bc. Pavel Přisazník
Komisář DJ PCR K.Vary
COZ 326115

26. 06. 2024


Příloha k č. j.
8760/09/24-6

MAGISTRÁT MĚSTA
KARLOVY VARY

1008/2024

PRÍLOHA - [10]

NAVRH DIC - K.Vary, Rolavská poz. č. 2483-5, DTS, KVBNKN
ETAPA 01 - POKLADKA NOVEHO ZEMNĚHO KABELOVÉHO VEDENÍ

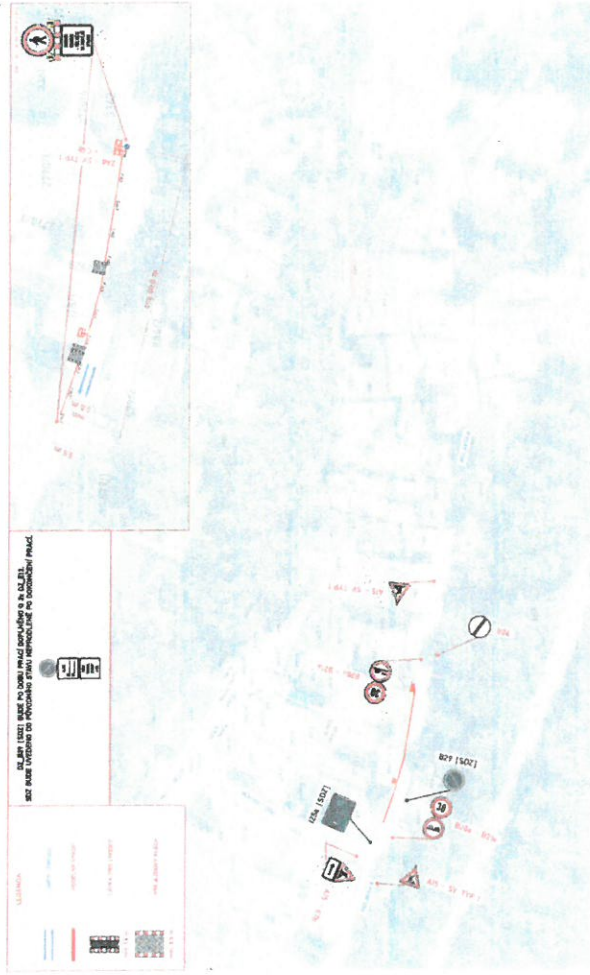

MĚŘITKO - 1:1000


15/17
14-09-2023
por. Bc. Pavel Píňák
komisár DI PCR K.Vary/
COZ 326115

26. 06. 2024
Příloha k č.
2760/09/24-6
MAGISTRÁT MĚSTA
KARLOVY VARY
9/2024

NAVRH DIC - K.Vary, Rolavská poz. č. 2483-5, DTS, KVBNKN
 ETAPA 02 - PŘÍLOHA NOVÉHO ZEMNÍHO KABELOVÉHO VEDENÍ

PŘÍLOHA - [11]

LEGENDA	LEGENDA
<ul style="list-style-type: none"> Nové vedení Stávající vedení Stávající objekty Stávající přírodní objekty Stávající přírodní památky Stávající památková zóna Stávající památková rezervace Stávající památková krajina Stávající památková krajina Stávající památková krajina 	<ul style="list-style-type: none"> Stávající objekty Stávající přírodní objekty Stávající přírodní památky Stávající památková zóna Stávající památková rezervace Stávající památková krajina Stávající památková krajina Stávající památková krajina Stávající památková krajina Stávající památková krajina

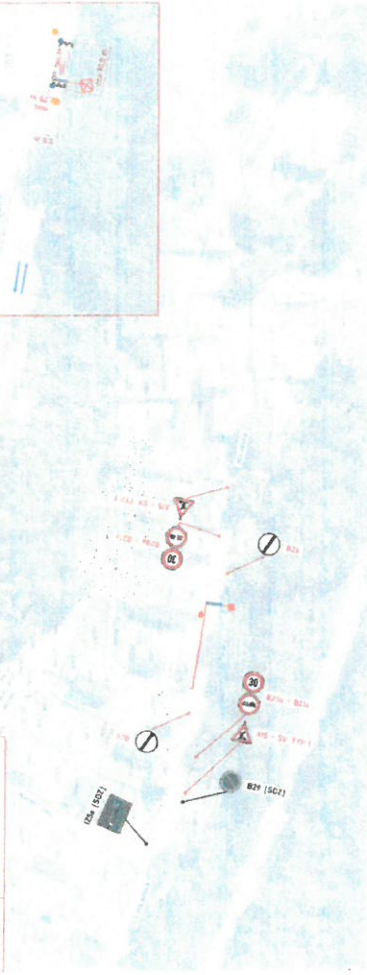

MĚŘÍTKO - 1:1000

26. 06. 2024
 Příloha k d.j.
 5760/0/24-6
 MAGISTRÁT MĚSTA
 KARLOVY VARY
 (30) 10/20

19/24
 14-09-2023
 POLICEJNÍ STANICE
 109
 KARLOVY VARY
 por. Bc. Pavel Písařík
 komisař DJ.PČR K Vary
 COZ 326115

NAVRH DIO - K.Vary, Rolavská poz. č. 2683-5, DTS, KVBAJNN
ETAPA 03 - POKLADKA NOVÉHO ZEMLNÍHO KABELOVÉHO VEDENÍ

PŘÍLOHA - (12)

5
A3



LEGENDA


1. ÚSTŘEDNÍ STANICE
2. VÝKONOVÝ ÚSEK
3. VÝKONOVÝ ÚSEK
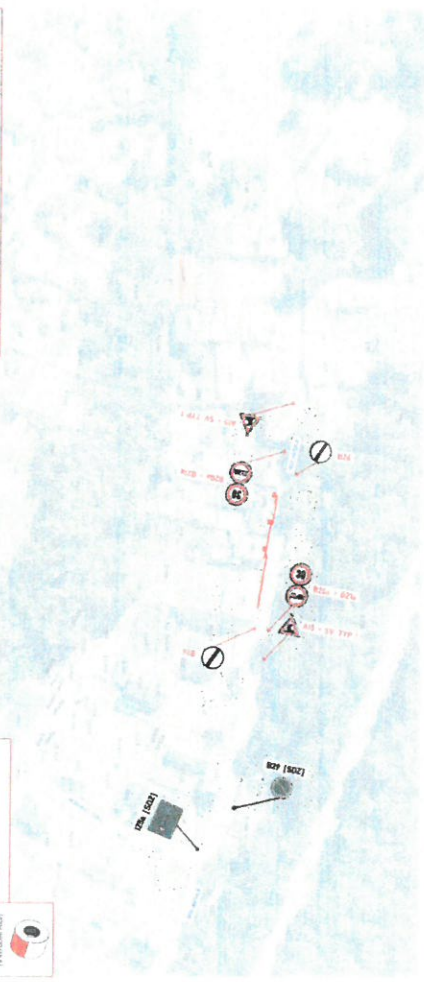

MĚŘÍTKO - 1:1000

26. 06. 2024
Příloha k č.
8760/05/24-G
MAGISTRÁT MĚSTA
KARLOVY VARY
11/20

14-09-2023
109
POLICE KARLOVSKÉ PŘEDSTAVITELSTVÍ POLICE
KARLOVSKÉ PŘEDSTAVITELSTVÍ POLICE
por. Bc. Pavel Písařík
komisár/DI PCR K Vary
COZ 326115


NAVRH DIO - K Vary, Rolavská poz. č. 2683-5, DTS, KVBJKN
ETAPA 04 - POKLÁDKA NOVÉHO ZEMNÍHO KABELOVÉHO VEDENÍ

POZNÁMKA: VŠE NEJEDNÁ O PŘÍKLADY, NEJEDNÁ O PŘÍKLADY, NEJEDNÁ O PŘÍKLADY.

LEGENDA

	TRASA KABELOVÉHO VEDENÍ
	TRASA STÁVNÍHO KABELOVÉHO VEDENÍ
	STŘEŠNÍ STĚŽEŽE
	STŘEŠNÍ STĚŽEŽE S PŘÍČNÍMI PRÁČKY
	STŘEŠNÍ STĚŽEŽE S PŘÍČNÍMI PRÁČKY A ISOLÁTOREM

PŘÍLOHA - [13]

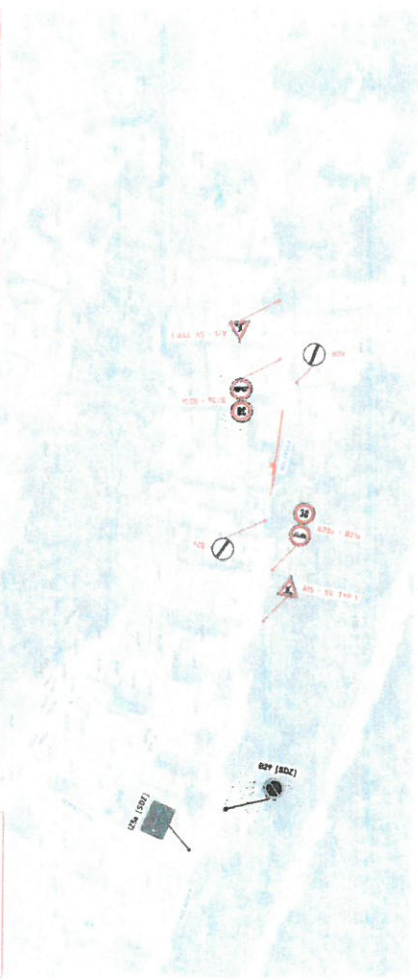


MĚŘÍTKO - 1:1000

26. 06. 2024
Příloha k č.
8960/09/d4-6
MAGISTRÁT MĚSTA
KARLOVY VARY
12/2024

14-09-2023
109
KRAJSKÉ ŘÍDÍTELSTVÍ
OPAVSKÝ ÚŘAD
POŘ. Č. 109
KRAJSKÝ ÚŘAD
OPAVA

por. Bc. Pavel Písařík
Komisar D1 PCR K Vary
ČOZ 326115

NAVRH DÍLO - K Vary, Rolavská poz. č. 2683-5, DTS, KVBJMN
ETAPA 05 - POKLADKA NOVÉHO ZEMLNÍHO KABELOVÉHO VEDENÍ
 PŘÍLOHA - [14]

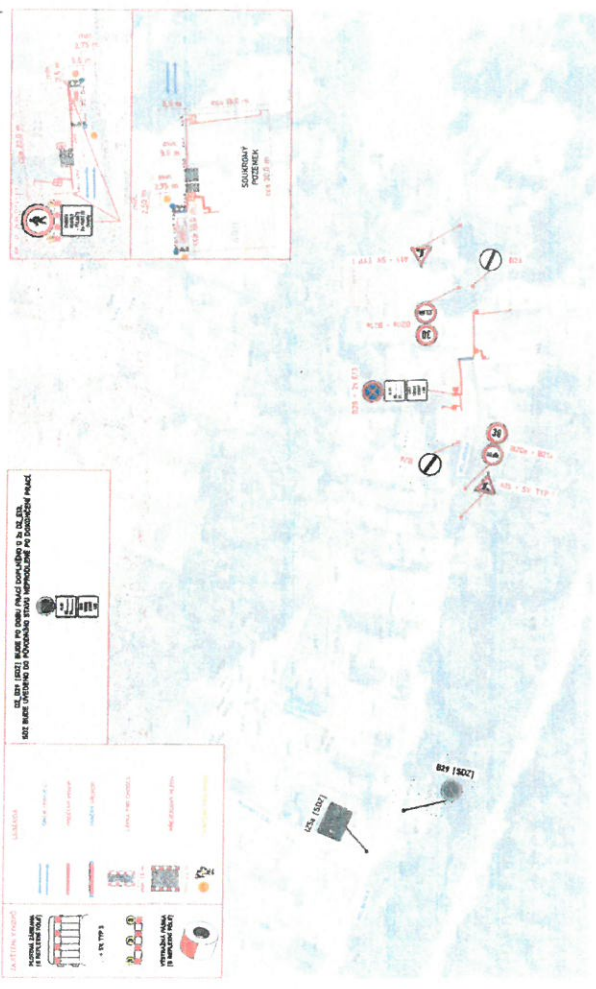

MĚŘÍTKO - 1:1000

26. 06. 2024
Příloha k č.j.
 8760/07/24-6.
REGISTRAT MĚSTA
KARLOVY VARY
 18/10/24


14-09-2023



por. Bc. Pavel Písařík
 komisař DJ PČR K. Vary
 COZ 326115

NAVRH DÍLO - K.Vary, Rolavská poz. č. 2683-5, DTS, KV.B.H.N.N.
 ETAPA 06 - FOKLAJKA NOVÉHO ZEMNÍHO KABELOVÉHO VEDENÍ

PŘÍLOHA - (15)

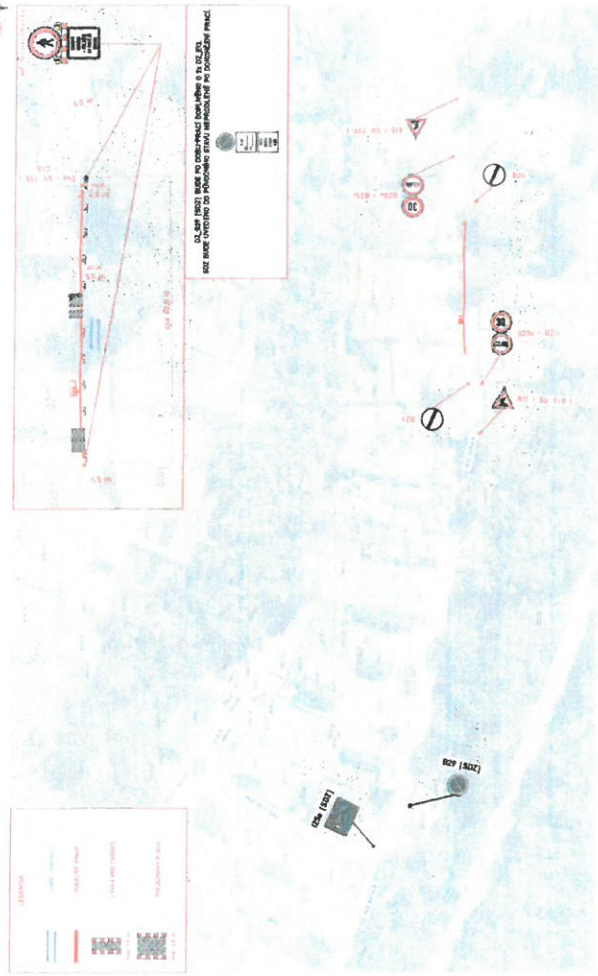

14-09-2023

109



POČASÍ, KRAJSKÝ ŘEDITELSTVÍ POLICE
 KARLOVY VARY

por. Bc. Pavel Písařík
 komisar D.PČP K Vary
 COZ 326115

2 6. 06. 2024
 Příloha k č.j.
 8760/0/24-6.
 MAGISTRÁT MĚSTA
 KARLOVY VARY
 14/2024

NAVRH DIO - K Vary, Rolavská poz. č. 2683-5, DTS, KVBJNN
 ETAPA 08 - POKLADKA NOVÉHO ZEMNÍHO KABELOVÉHO VEDENÍ

PŘÍLOHA - (17)

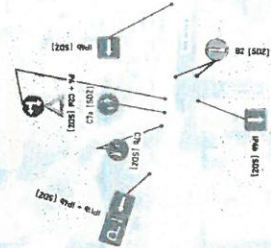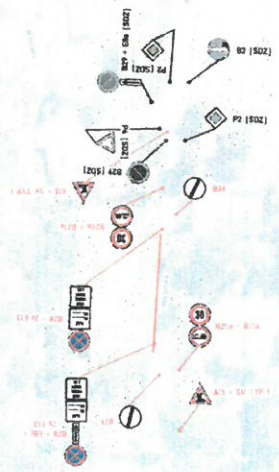

MĚŘÍTKO - 1:1000

14-09-2023




por. Bc. Pavel Písařík
 komisař DJ PCR K Vary
 COZ 326115

26.06.2024
 Příloha k čj.
 2460/05/14-6
 MAGISTRÁT MĚSTA
 KARLOVY VARY
 16/2024

NAVHR DIC - K Vary, Rolavská poz. č. 2483-5, DTS, IWB, JNN
 ETAPA 09 - POKLÁDKA NOVÉHO ZEMNÍHO KABELOVÉHO VEDENÍ

PRÍLOHA - [10]

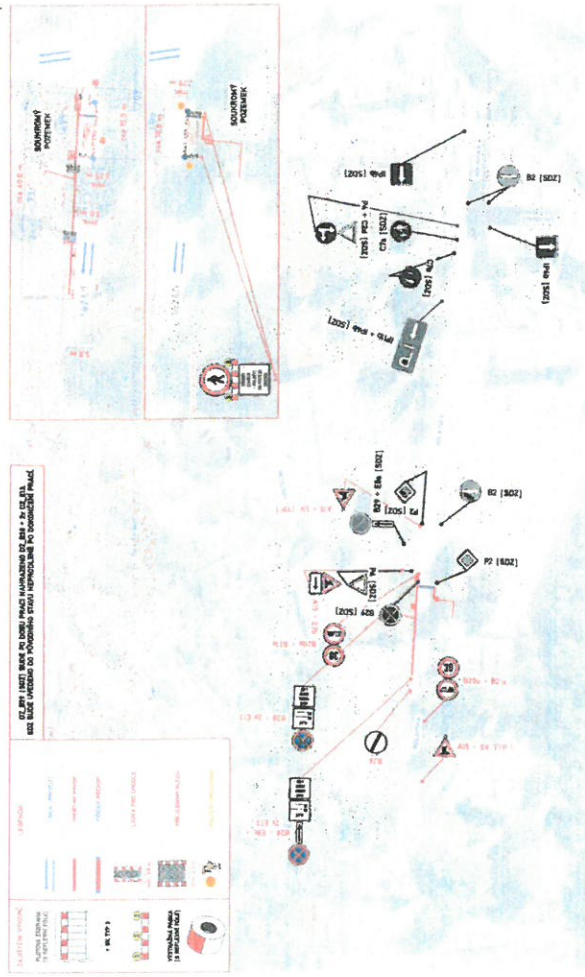


MĚŘITKO - 1:1000

12/27
 14-09-2023
 POLICEJ ČR - KRAJSKÉ ŘÍDITELSTVÍ POLICEJ
 109
 KARLOVY VARY
 326115
 po. Bc. Pavel Písařík
 komisař DJ PCR K Vary
 326115

26. 06. 2024
 Příloha k ÚJ
 2760/09/24-6.
 MAGISTRÁT MĚSTA
 KARLOVY VARY
 1001 19/10/24

PRÍLOHA - [19]

NAVHR DIC - K Vary, Rolavská poz. č. 2483-5, DTS, KVBIAN
 ETAPA 10 - POKLADKA NOVEHO ZEMNĚHO KABELOVÉHO VEDENÍ

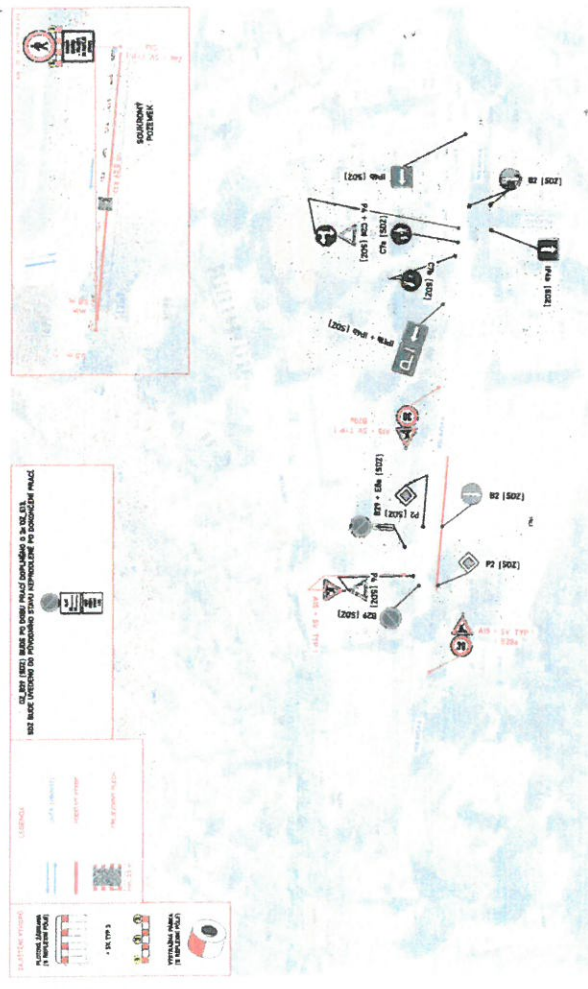

MĚŘÍTKO - 1:1000


26. 06. 2024
 Příloha k č. 2760/05/24-6.
 MAGISTRÁT MĚSTA,
 KARLOVY VARY
 12/2024

14-09-2023
 por. Bc. Pavel Písařík
 komisař DJ PCR K Vary
 COZ 326115



PŘÍLOHA - [20]

NAVRH DIC - K Vary, Ralavská poz. č. 2483-5, DTS, KVBIKNN
ETAPA 11 - POKLÁDKA NOVÉHO ZEMNÍHO KABELOVÉHO VEDENÍ

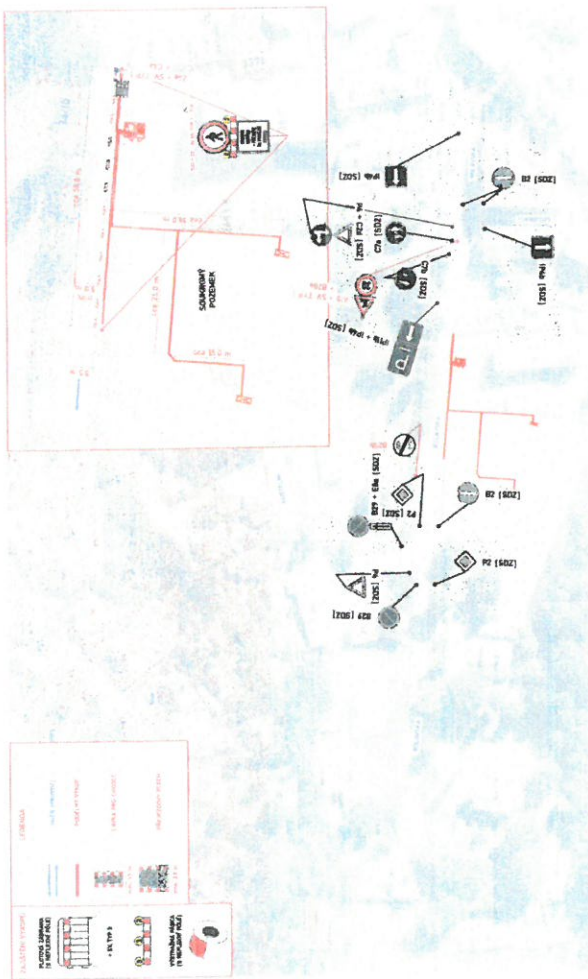

MĚŘÍTKO - 1:1000

14-09-2023




por. Bc. Pavel Písařík
komisár DI PCR K Vary
ČOZ 326115

2 6. 06. 2024
 Příloha k čj.
 2960/06/24-6
 MAGISTRÁT MĚSTA
 KARLOVY VARY
 19/20

NAVRH DIC - K.Vary, Rolavská poz. č. 2483-5, DTS, KVBIANN
ETAPA 12 - POKLÁDKA NOVÉHO ZEMNÍHO KABELOVÉHO VEDENÍ

PRÍLOHA - (21)

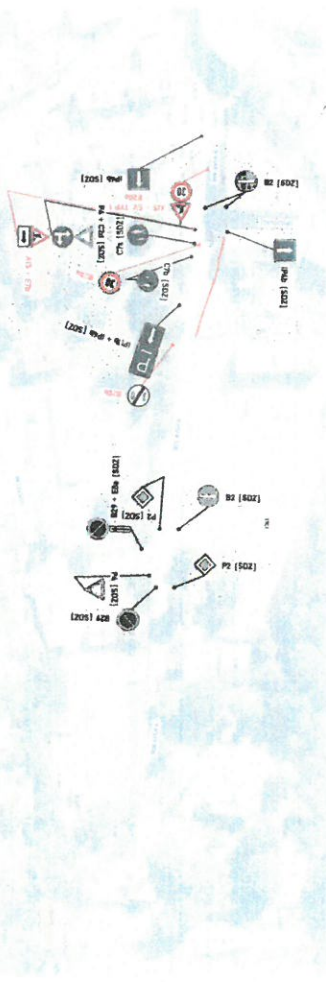

MÉRITKO - 1:1000

26/2/24 14-09-2023
 POLICE ČR
 Městský úřad
 709
 Ing. Bc. Pavel Písařík
 Komiseř DJ PCR K Vary
 COZ 326115

26.06.2024
 Příloha k ÚJ
 2760/07/24-6
 MAGISTRÁT MĚSTA
 KARLOVY VARY
 20/20