



DETAIL: 1

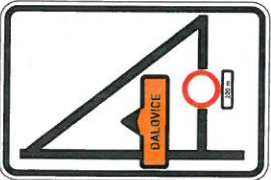

IP22


DETAIL: 2

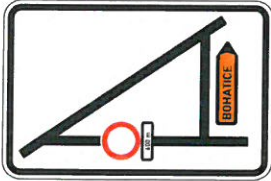

IP22

MIMO VOZIDLA STAVBY

E13

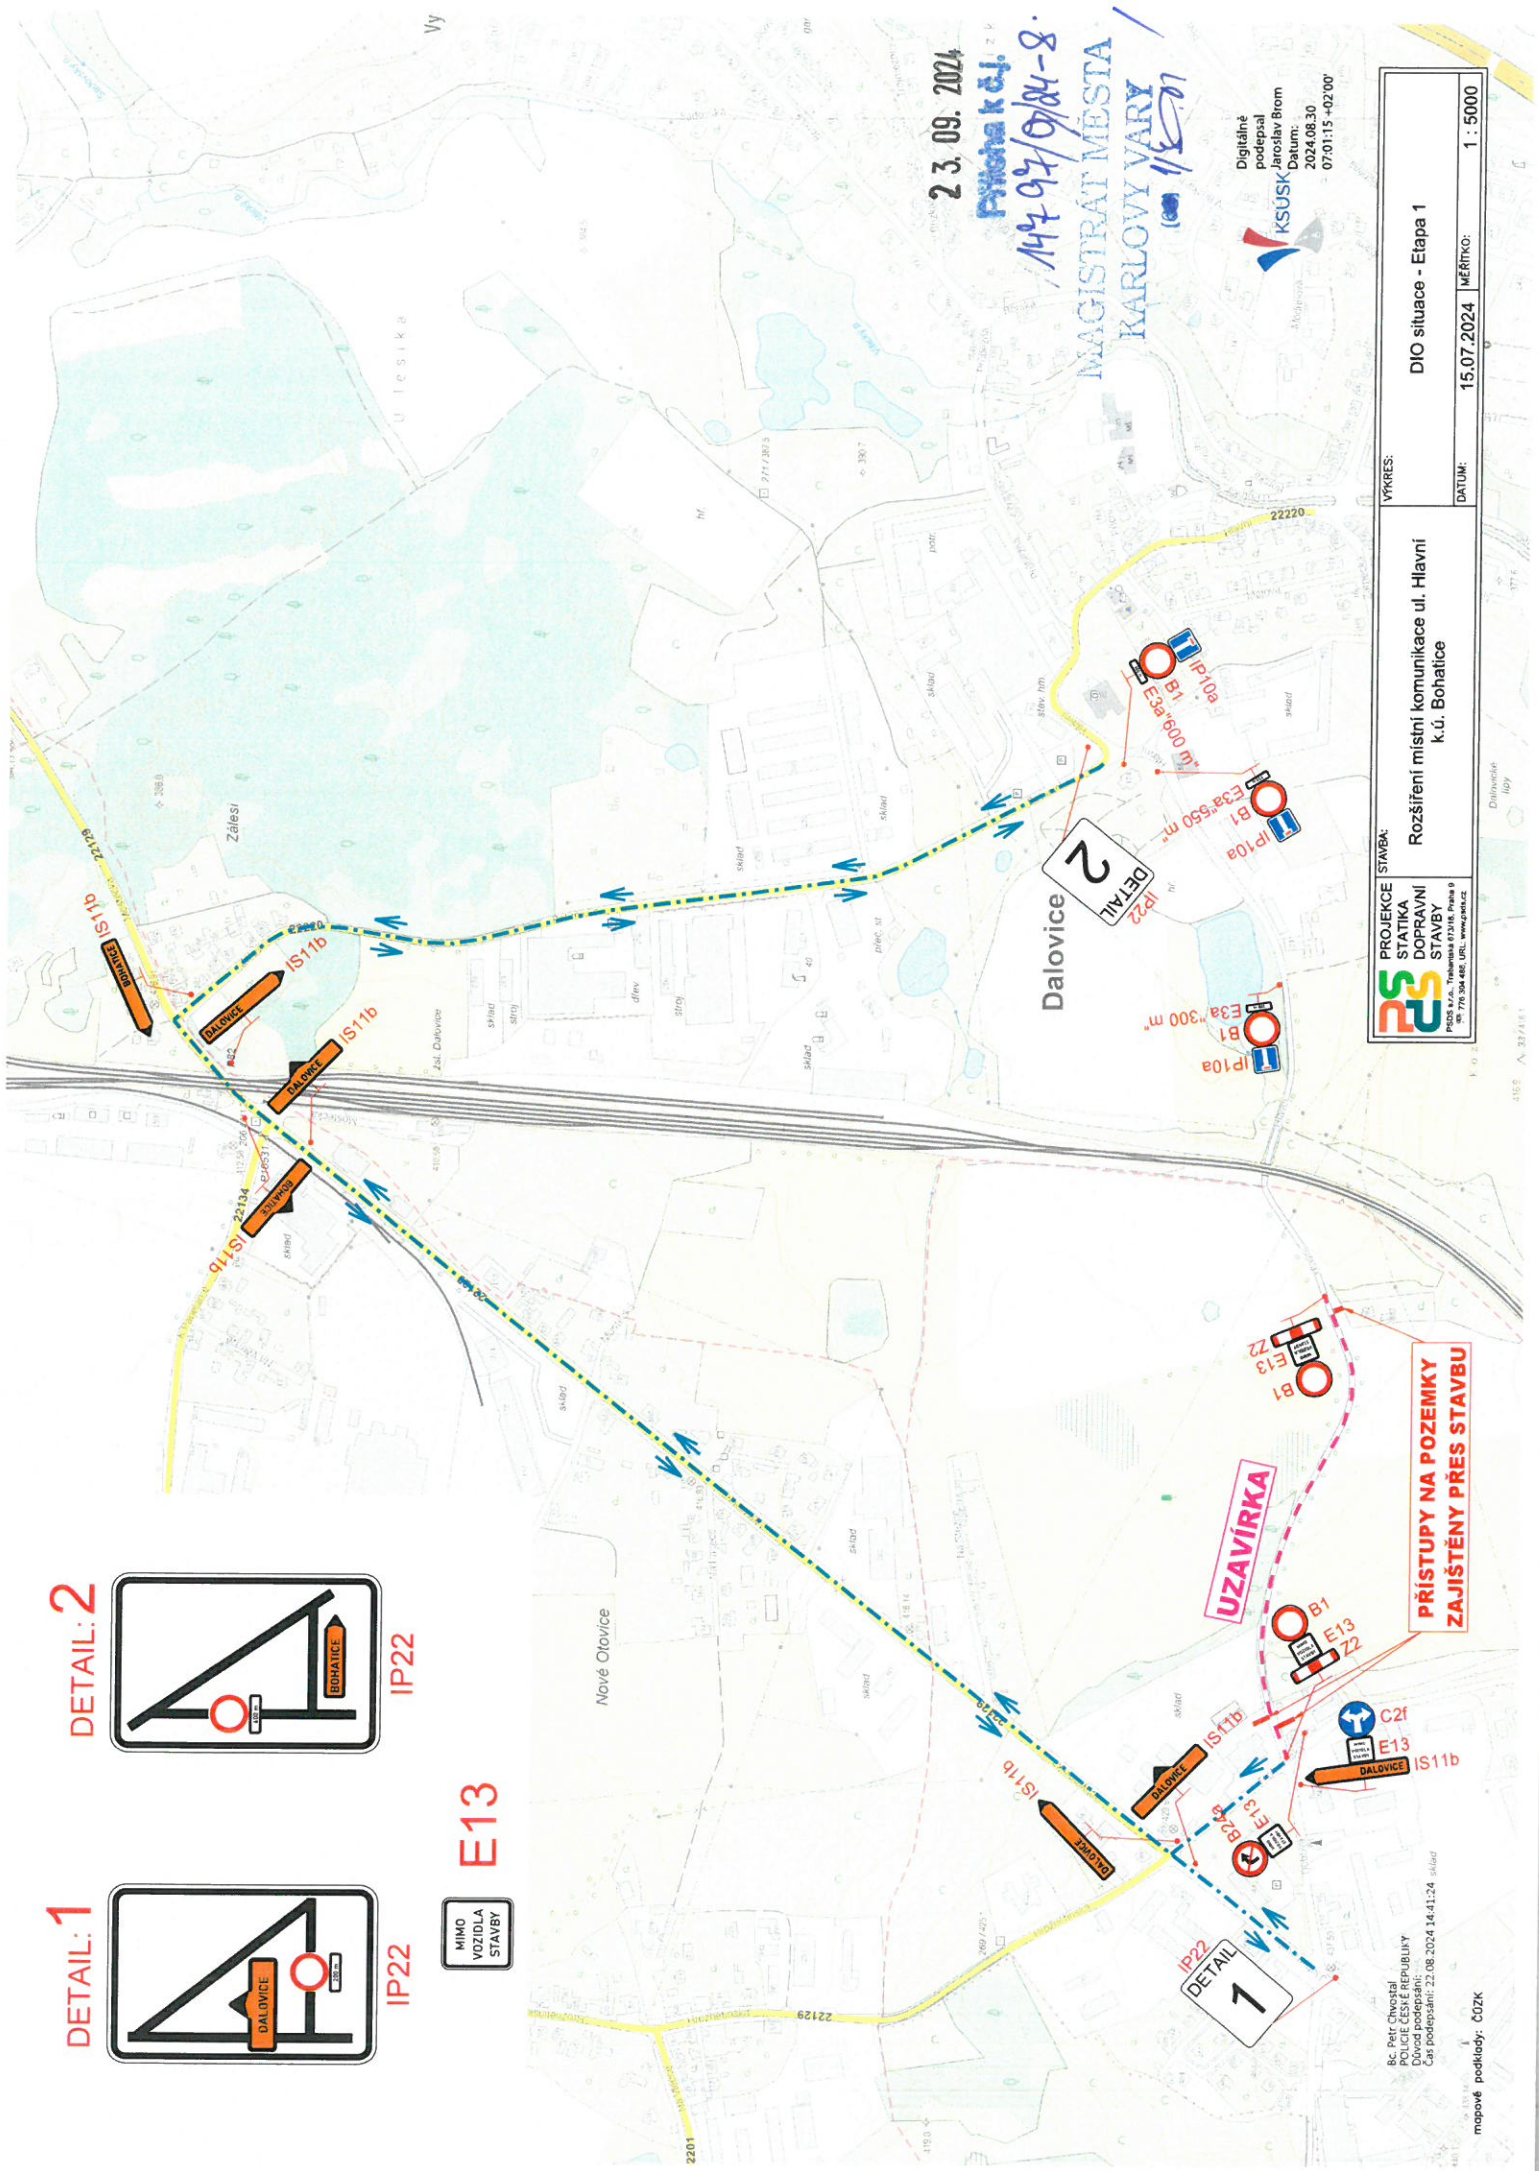

Bc. Petr Chvoštal
 POLICE ČESKÉ REPUBLIKY
 Ověřeno podpisem: 21.08.2024 14:41:24 sklad

mapové podklady: ČOZK

PROJEKCE STAVBA:
 STATIKA
 DOPRAVNÍ
 STAVBY

Rozšíření místní komunikace ul.
 k.ú. Bohatice

VÝKRES:

DIO situace - Etapa 1

DATUM: 15.07.2024
 MĚŘÍTKO: 1 : 5000

23. 09. 2024
 PŘÍKAZ K DĚL.
 147 92 / 07/24 - 8
 MAGISTRÁT MĚSTA
 KARLOVY VARY

Digitálně podepsal
 Jarošlav Brom
 KSUSK Datum: 2024.08.30
 07:01:15 +02'00'


Detail situace M 1:1000

BS Petr Chvástka
POLICE ČESKÉ REPUBLIKY
Důvod podepsání: 22.08.2024, 14:46:26
Čas podepsání: 22.08.2024, 14:46:26


**PŘÍSTUPY NA POZEMKY
ZAJIŠTĚNÝ PŘES STAVBU**

ZÁBOR STAVBY

UZAVÍRKA

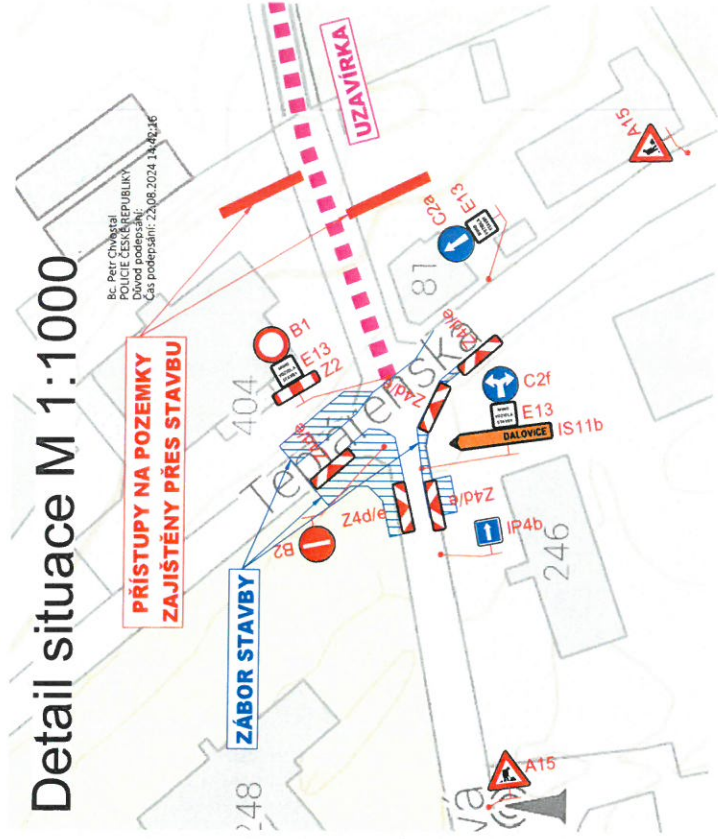


DETAIL: 2

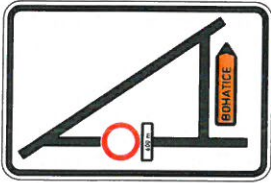


IP22

DETAIL: 1

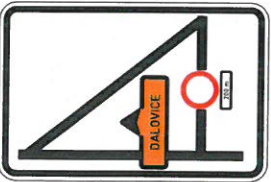

IP22

E13

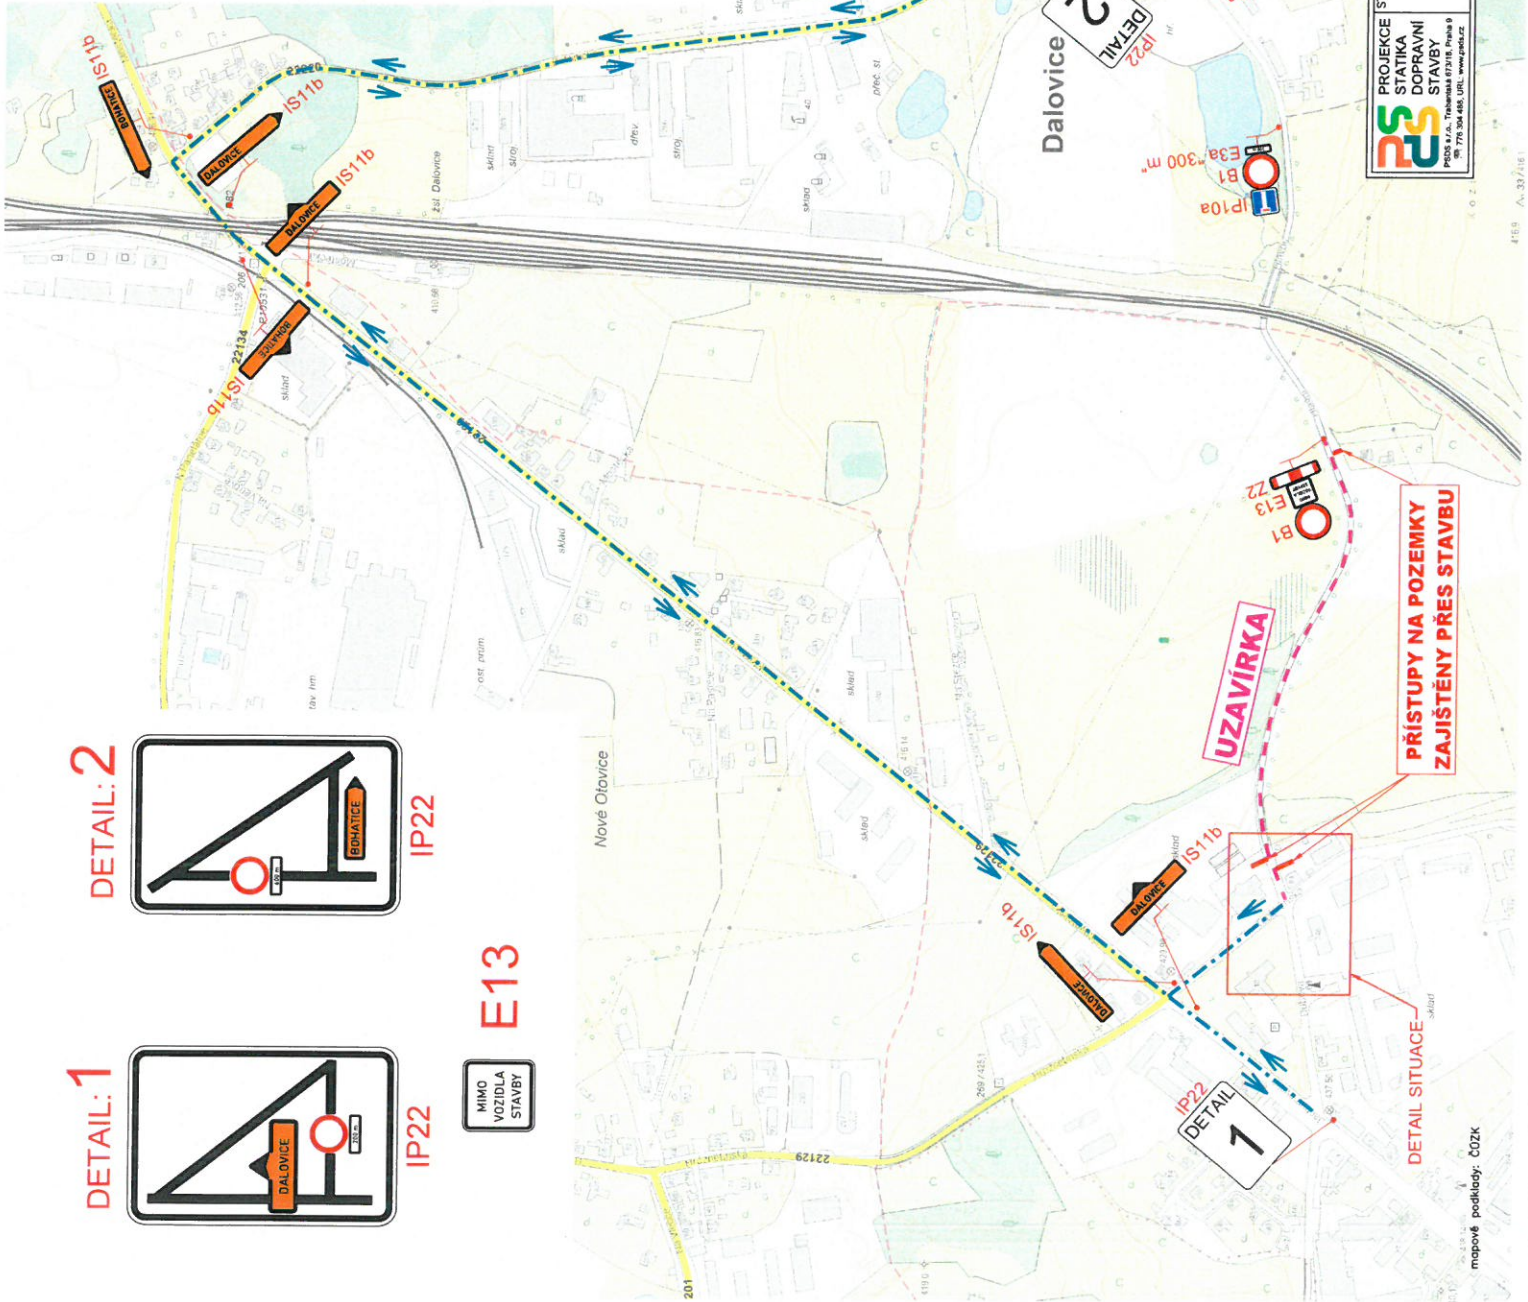

23.09.2024

14799/0/24-8
MAGISTRÁT MĚSTA
KARLOVY VARY

Digitálně
podepsal Jaroslav
Brom
KSÚSK
Datum:
2024.08.30
07:00:25 +02'00'

VÝKRES:

DIO situace - Etapa 2

STAVBA:

Rozšíření místní komunikace ul.
k.ú. Bohatice



PROJEKCE
STATIKA
DOPRAVNÍ
STAVBY

Podpis: J.A., Tisková značka: 87118, Průběh: 9
Přijetí: 17.08.2024, URL: www.podpis.cz

Datum:
15.07.2024

Měřítko:
1 : 5000

mapové podklady: COZK

