



TECHNICKÁ ZPRÁVA

Tato dokumentace řeší omezení parkování v ulici Mattoniho nábreží, pod Pražským mostem. Návrh dopravního opatření v prostoru pod mostem je odůvodněn nutností zajištění maximální bezpečnosti a ochrany majetku před riziky spojenými s probíhající a rekonstrukcí zmíněného mostu. Opatření se dotkne silnice č. 222 - ul. Mattoniho nábreží v obci K. Vary. Majitelé objektů dotčených stavbou budou informováni nejméně 7 dní dopředu pomocí letáků, médií či rozhlasu. PDZ bude instalováno po dobu nezbytně nutnou pro provedení prací a bude průběžně přestavováno podle potřeb stavby. Volba trasy a návrh technického řešení vychází z průzkumu staveniště a požadavků provozovatele v technicko-ekonomickém zadání. Rozsah prací a návrh PDZ je znázorněn v příložené dokumentaci.


TERMÍNY REALIZACE

1. etapa 04-11/2026

2. etapa - situace bude zapracována do DIO řešící celou 2. Etapu opravy

4628/00/26

13.07.2026

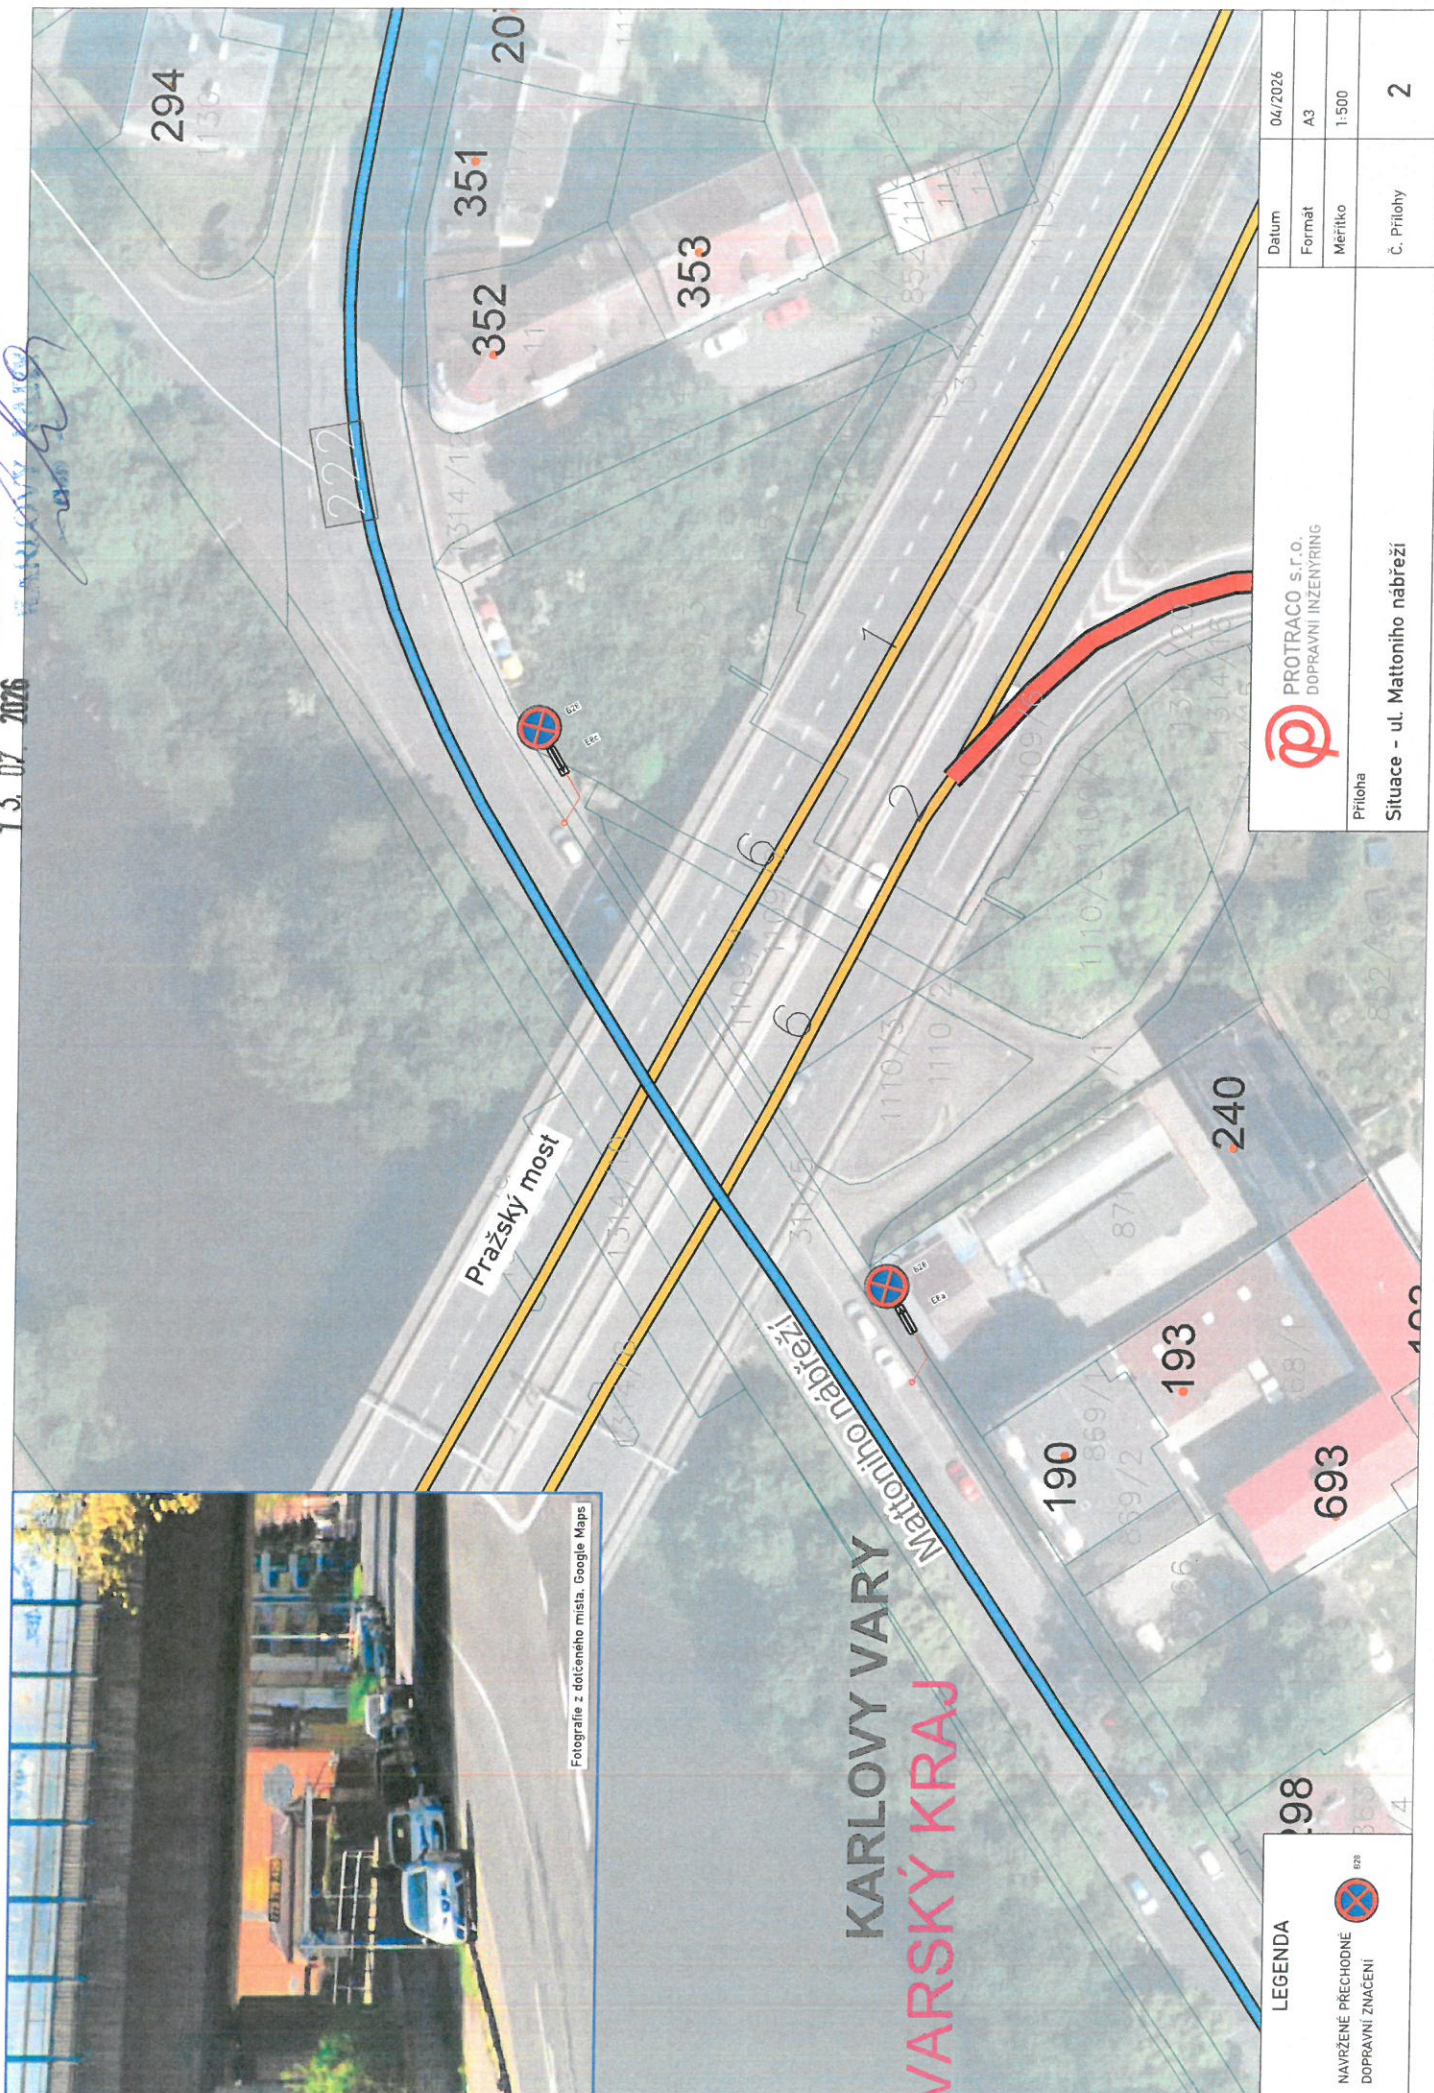

KARLOVY VARY
VARSKÝ KRAJ

LEGENDA

NAVŘZENÉ PŘECHODNÉ
DOPRAVNÍ ZNAČENÍ



PROTRACO s.r.o.
DOPRAVNÍ INŽENÝRING

Datum 04/2026

Formát A3

Měřítko 1:500

Č. Přílohy 2

Příloha

Situace - ul. Mattoniho nábreží