

FLEX dopravně inženýrské služby s.r.o., Rosnická 118, 360 18 Karlovy Vary-Sedlec
Tel, fax: 353569231, 353569632 OR Plzeň, oddíl C, vložka 7402
E-mail: info@flexkv.cz WWW: flexkv.cz

Návrh dopravního opatření

Stavba: KV, Dalovice, Jílová-rekonstrukce části povrchu komunikace (šterkový povrch)

- uzavírka části MK Jílová
- objízdná trasa

termín:

investor: Obec Dalovice

Realizace: STRABAG a.s.

Karlovy Vary

Stavbyvedoucí: Gazdačko Jan 724967484

Dopravní značení se navrhuje dle příloh s tím, že:

1. uzavírka části MK bude zabezpečena pomocí SDZ B1 v kombinaci s E13 (mimo stavbu, IZS a rezidenty) se zábranami Z2 a IP10a.
2. objízdná trasa bude vyznačena pomocí SDZ IP22, IS11 (text: Komunikace Jílová datum+čas uzavřena) a B24a, b+E13 (text: mimo stavbu, IZS a rezidenty), IS11c a IP10b
2. v případě potřeby zajistí dodavatel volný průjezd složkám IZS!!!!-náležitě poučení a vybavení pracovníci zhotovitele, nebo rezidentům po domluvě se stavbou
3. dopravní značky reflexní, základní velikost
4. vzdálenosti dle TP 66 – II. vydání
5. světla typ 1.

Vyjádření Policie ČR-DI : Karlovy vary

Zbyněk Morávek
Karlovy Vary 3.8.2026


25. 08. 2026

Průběh č. 15299/00126

MAPISTY.COM

214

Celková situace

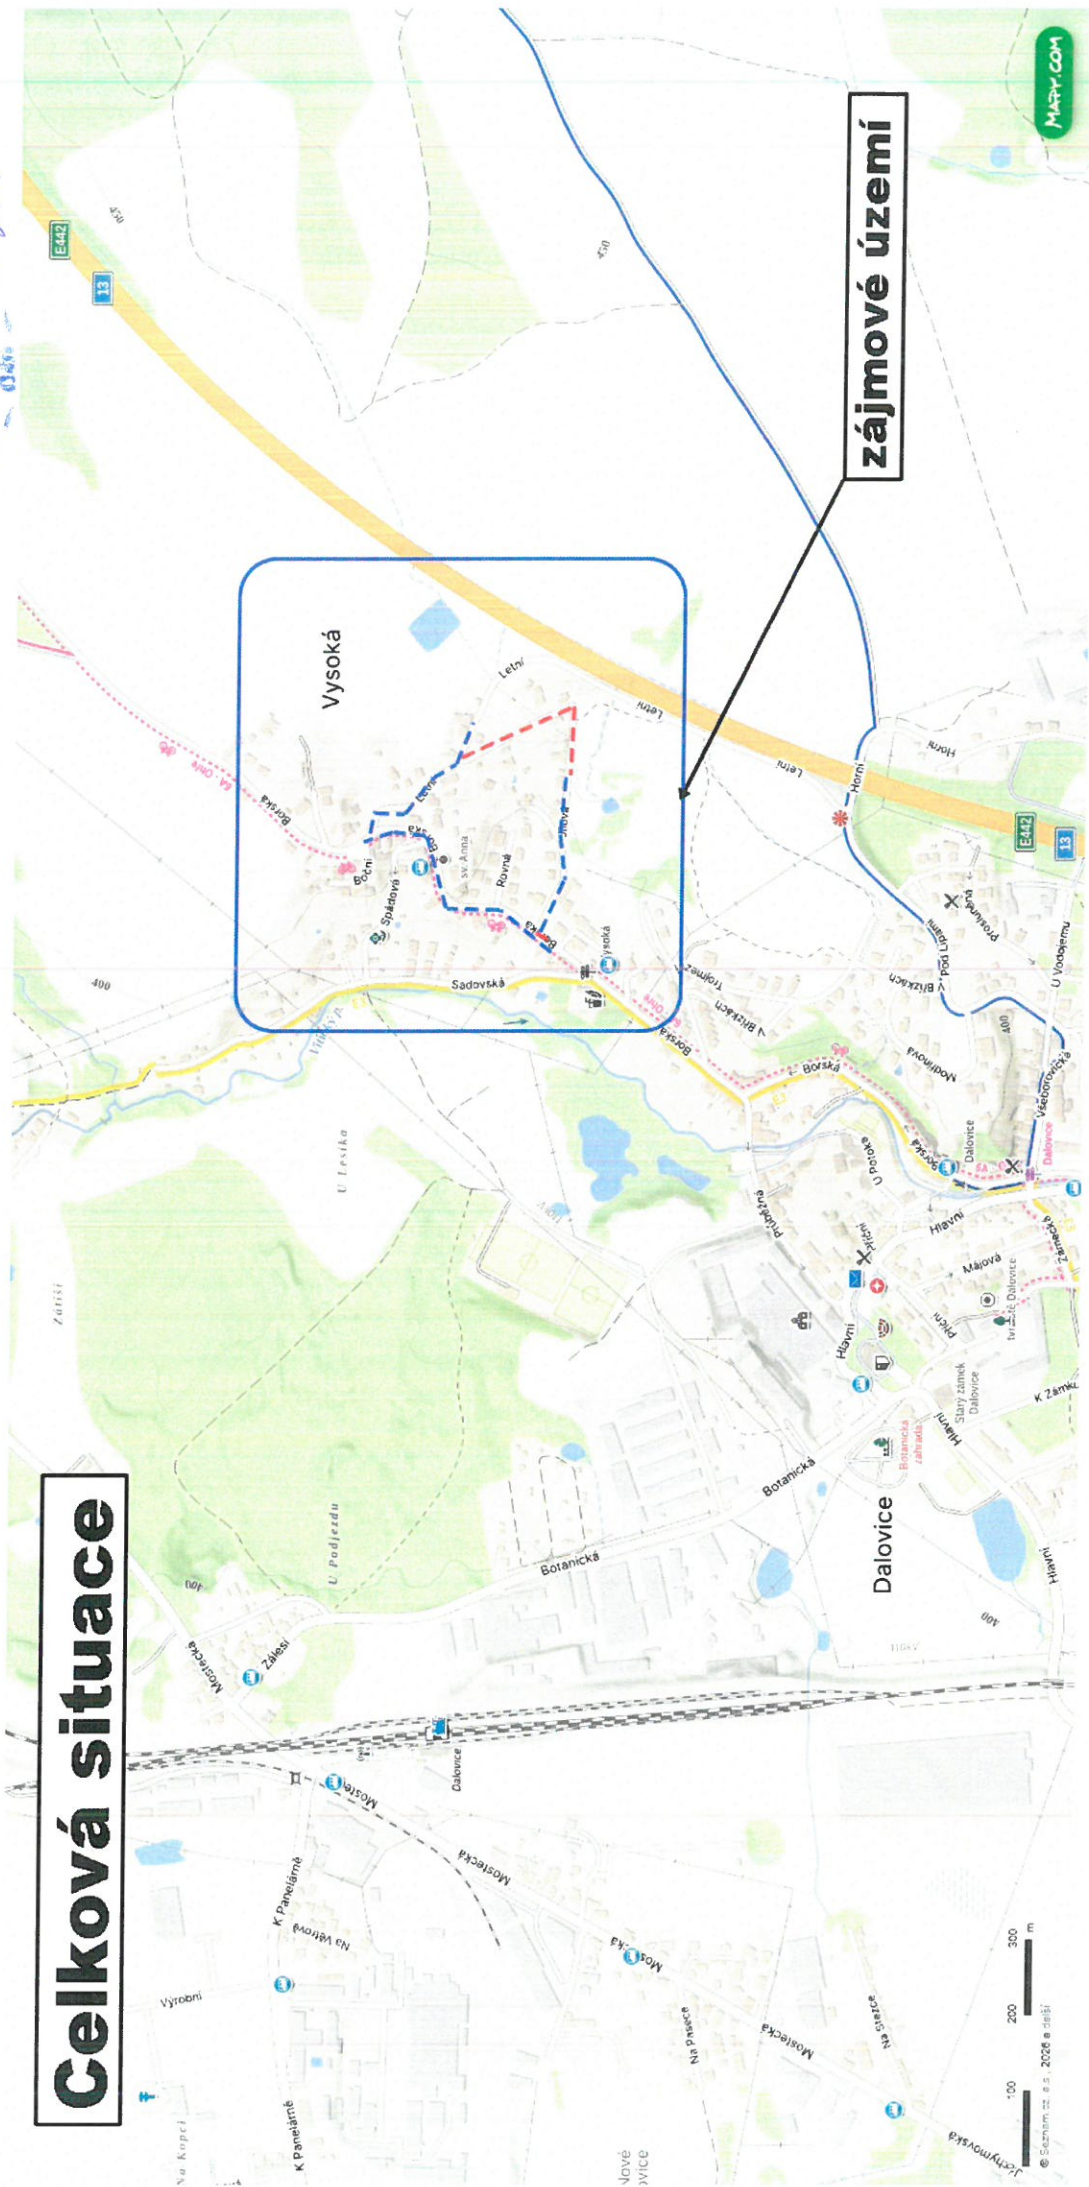

zájmové území

4/13



KV, Dalovice, Jílová-rekonstrukce povrchu komunikace

25. 08. 2026

Průběh k č. 152 94/001/26

Číslo listu 1/1

Ing. Petr Švorba



Borská

Vysoká

Jílová

Jílová

Sadovská

DALOVICE

Trilumezní

V Brzdech

NAPOJENÍ NA STÁVAJÍCÍ KOMUNIKACI

NAPOJENÍ NA STÁVAJÍCÍ KOMUNIKACI

NAPOJENÍ NA STÁVAJÍCÍ KOMUNIKACI

OSTROV

KARLOVY VARY

E442

E442

E442

Hlavní inženýr projektu:		Petr Švorba
Zodpovědný projektant:		Petr Švorba
Vypracoval:		Ing. Petr Švorba
Objednatel:	Obec Dalovice Hlavní 82/25, Dalovice 362 63	
Název: Dalovice, ul. Jílová		
Číslo zakázky: P222025		
Paré číslo: 12/2025		
Uroveň dokumentace: projektová dokumentace		
pro provedení stavby		
Měřítko: 1:2000		
Příloha: Situační výkres širších vztahů		
Měřítko: 1:2000		
C.1		