


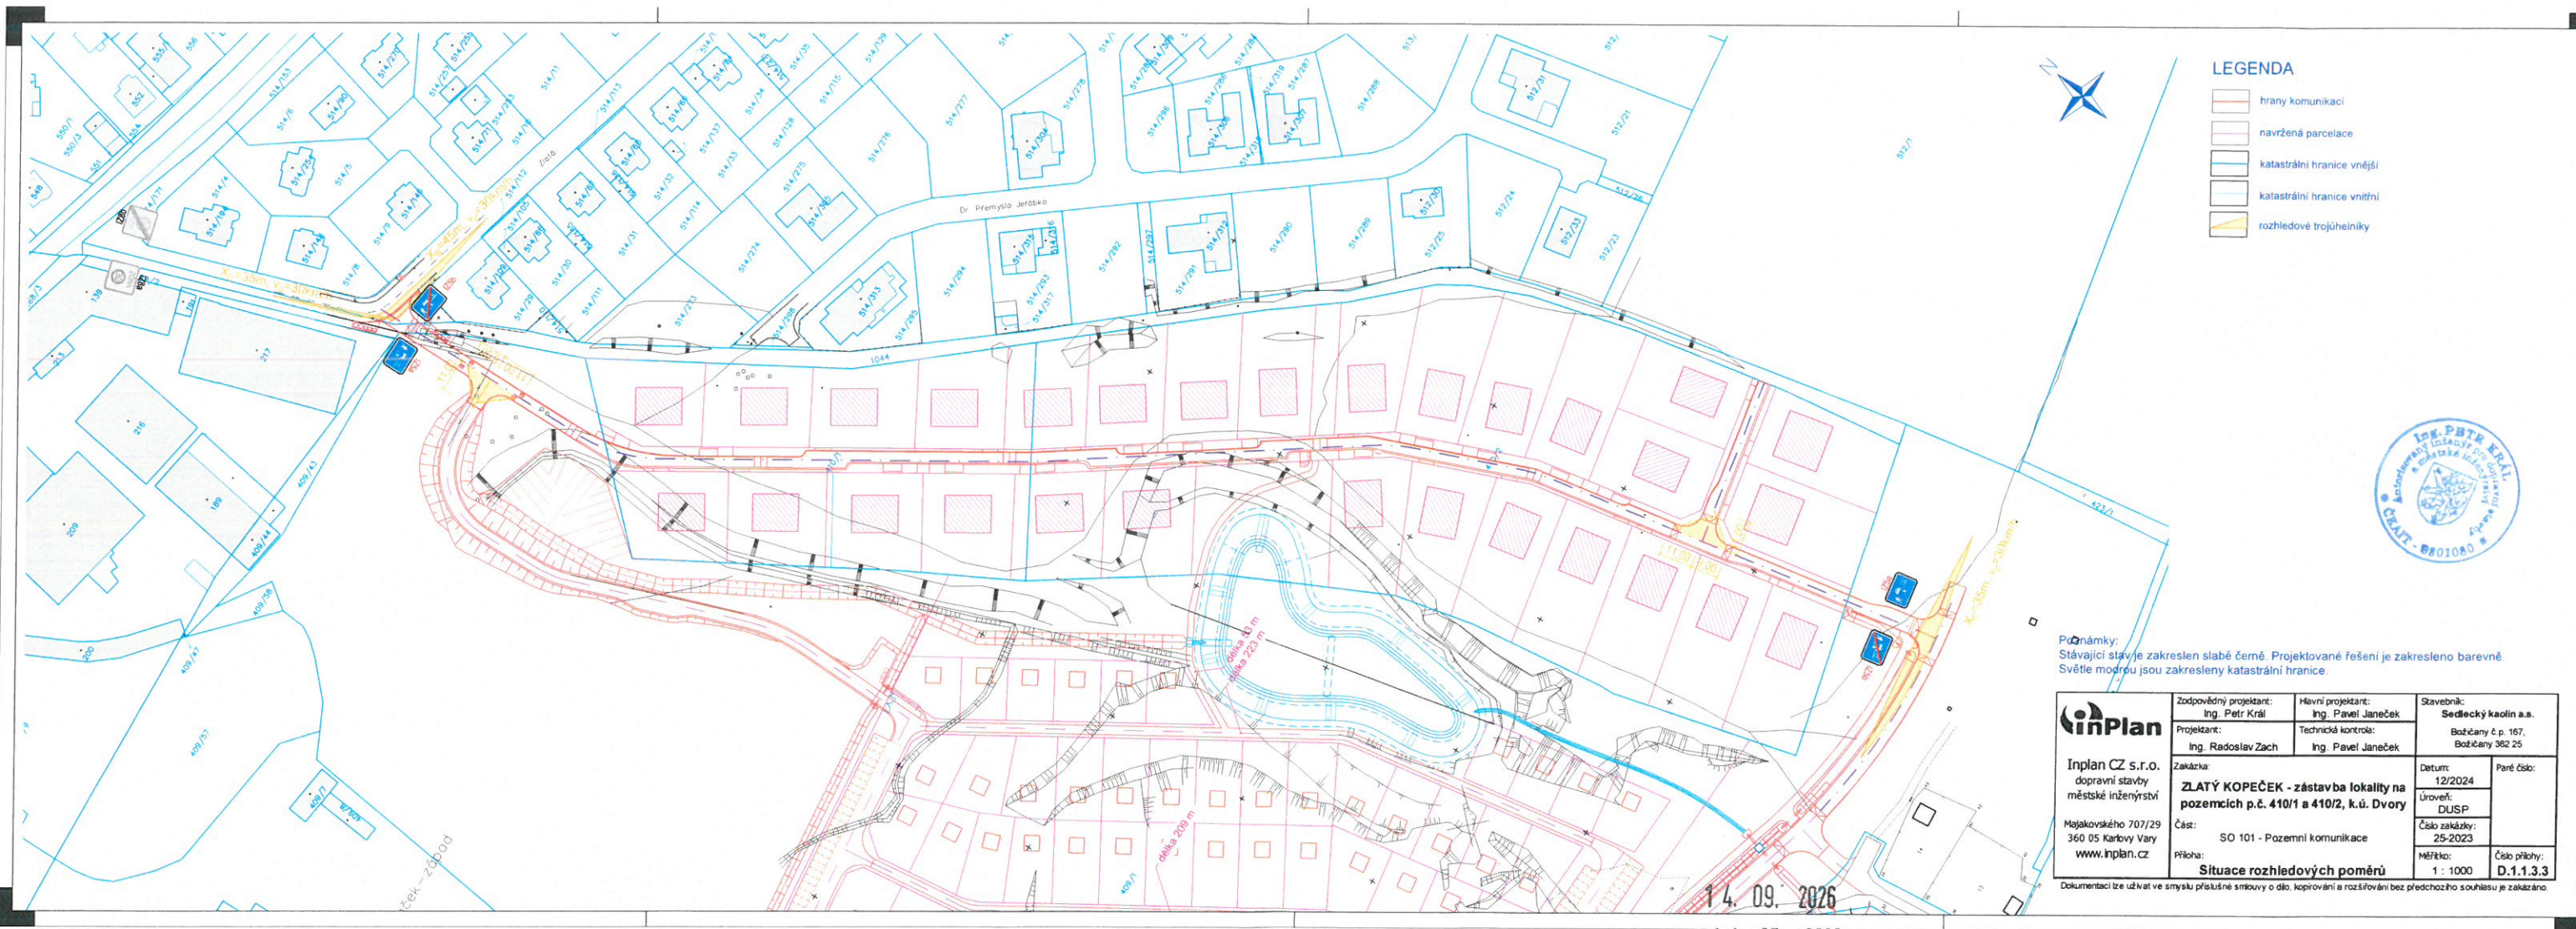

- LEGENDA**
- hrany komunikací
 - navržená parcelace
 - katastrální hranice vnější
 - katastrální hranice vnitřní
 - rozhledové trojúhelníky



Poznámky:
Stávající stav je zakreslen slabě černě. Projektované řešení je zakresleno barevně.
Světle modrou jsou zakresleny katastrální hranice.

 Inplan CZ s.r.o. dopravní stavby městské inženýrství Majakovského 707/29 360 05 Karlovy Vary www.inplan.cz	Zodpovědný projektant: Ing. Petr Král		Hlavní projektant: Ing. Pavel Janeček		Stavebník: Sedlečský kaolín a.s.	
	Projektant: Ing. Radoslav Zach		Technická kontrola: Ing. Pavel Janeček		Božichany č.p. 167, Božichany 362 25	
	Zakázka: ZLATÝ KOPEČEK - zástavba lokality na pozemcích p.č. 410/1 a 410/2, k.ú. Dvory				Datum: 12/2024	
	Část: SO 101 - Pozemní komunikace				Úroveň: DUSP	
Číslo zakázky: 25-2023						
Příloha: Situace rozhledových poměrů				Měřítko: 1 : 1000		
				Číslo přílohy: D.1.1.3.3		

Dokumentaci lze užívat ve smyslu příslušné smlouvy o dílo. Kopírování a rozšiřování bez předchozího souhlasu je zakázáno.

14. 09. 2026
14. 05. 2026
8395100126
Městský úřad Karlovy Vary
Městská část Dvory
Ing. Radoslav Zach