


I.P.Pavlova 1216/29 – PŮDORYS 2.N.P.

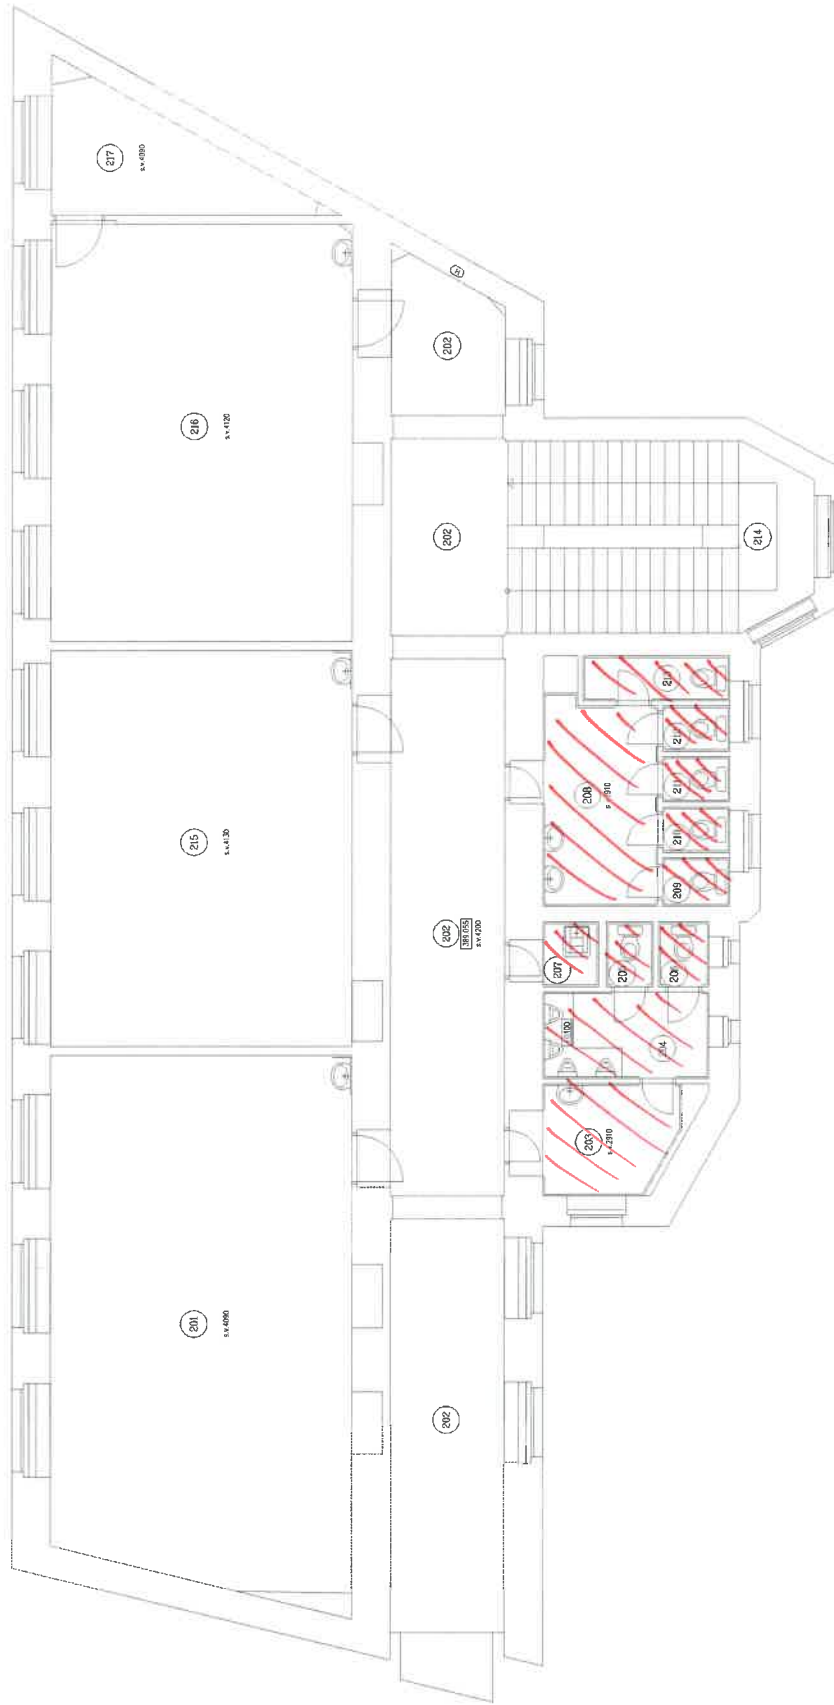

Poznámka:

PŮDORÝS VYKRESIL PRŮMYSLOVÁ SPOLUČNOST' :
 I.P.P. s.r.l. - ul. Naše 123, 300 Brno
 Účel: PŮDORÝS (2.N.P.)
 ZÁMĚR: STAVBA NOVÉHO OBCHODNÍHO
 CENTRA S VÝMĚNOU VEŠKÉHO KONSTRUKČNÍHO
 SYSTÉMU NA ŽELEZNÉ KONSTRUKČNÍ

MRŠTVO	POVRCH	VÝŠKA (m)	OBEC (m ²)
203	KERAMICKÁ DLÁŽBA	3,53	1,38
204	KERAMICKÁ DLÁŽBA	4,50	18,90
205	PKC	46,44	19,80
206	PKC	48,31	20,20
207	PKC	8,95	38,11
SUMA			456,18

MRŠTVO	POVRCH	VÝŠKA (m)	OBEC (m ²)
208	KERAMICKÁ DLÁŽBA	10,03	76,19
209	KERAMICKÁ DLÁŽBA	1,24	3,61
210	KERAMICKÁ DLÁŽBA	1,46	3,38
211	KERAMICKÁ DLÁŽBA	1,18	3,38
212	KERAMICKÁ DLÁŽBA	1,16	3,38
SUMA			88,94

MRŠTVO	POVRCH	VÝŠKA (m)	OBEC (m ²)
201	PKC	62,36	254,06
202	KERAMICKÁ DLÁŽBA	62,45	262,29
203	KERAMICKÁ DLÁŽBA	61,83	19,85
204	KERAMICKÁ DLÁŽBA	53,3	16,09
205	KERAMICKÁ DLÁŽBA	11,7	3,40
206	KERAMICKÁ DLÁŽBA	1,24	3,61
SUMA			569,32

www.spract.cz E-mail: ospract@spract.cz

PATRIK OPAŘEK
 architekt, inženýr
 a podnikatel (IČO)

www.ospract.cz

www.ospract.cz E-mail: ospract@spract.cz

PROJEKTANT ZŘEŠL KOMPLETŮVĚ
PROJEKTANT ZŘEŠL KOMPLETŮVĚ
PROJEKTANT ZŘEŠL KOMPLETŮVĚ

INVESTOR: PŮDORÝS KARLOVY VARTY
 I.P.P. s.r.l. - ul. Naše 123, 300 Brno
 I.P.Pavlova 1216/29
 J.Palucha 970/18 a J.Palucha 982/20, Karlovy Vary
 (VÝMĚNA VEŠKÉHO KONSTRUKČNÍHO SYSTÉMU NA ŽELEZNÉ KONSTRUKČNÍ)

Číslo výkresu: 01
 Datum: 01.11.2018
 Měřítko: 1:50
 Stupeň: 4 - 2018
 ARB/PHE: 01 / 2 / 1