



ZPEVNĚNÁ PLOCHA

1:200

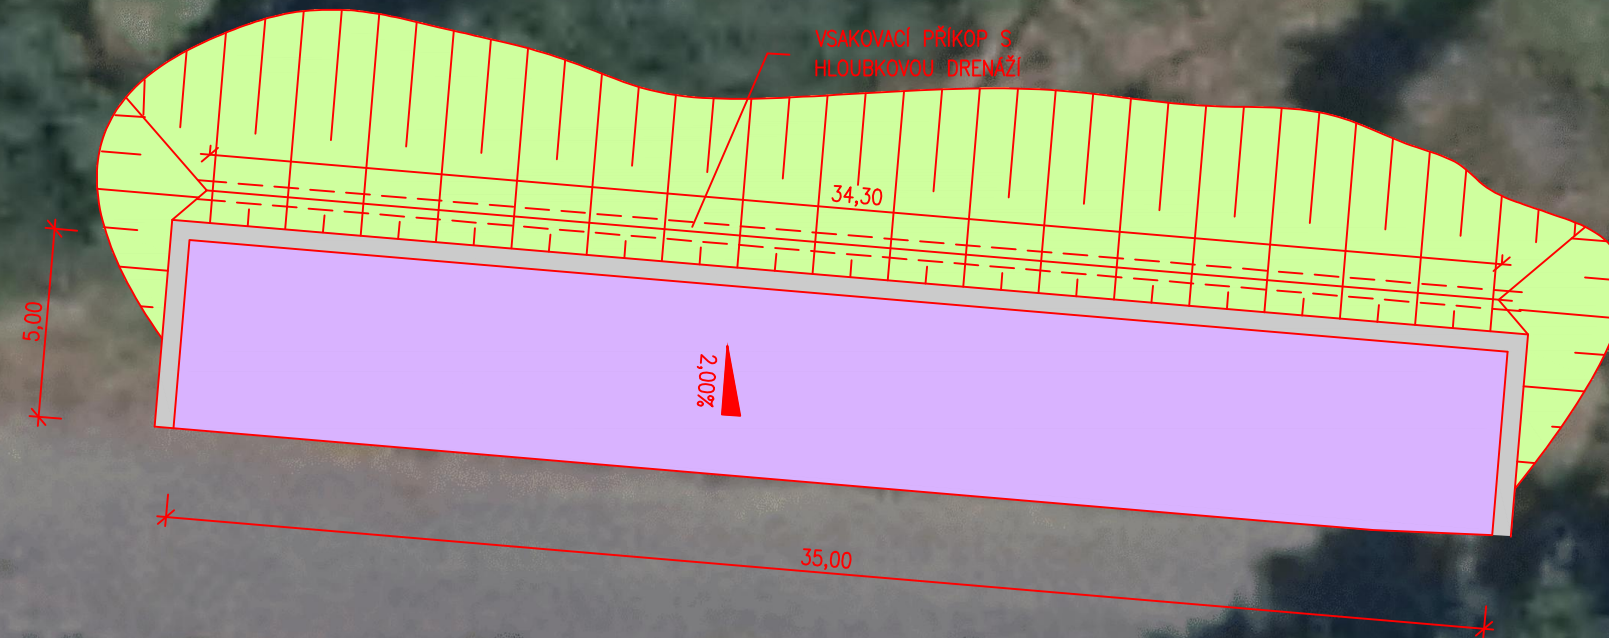

NOVÝ STAV:

	HRANICE KN S PARCELNÍM ČÍSLEM A DÍLČÍ HRANICÍ
	ODSTAVNÁ PLOCHA
	NEZPEVNĚNÁ KRAJNICE
	ZELEŇ, ÚPRAVA PŘÍKOPŮ
	NOVÝ STAV

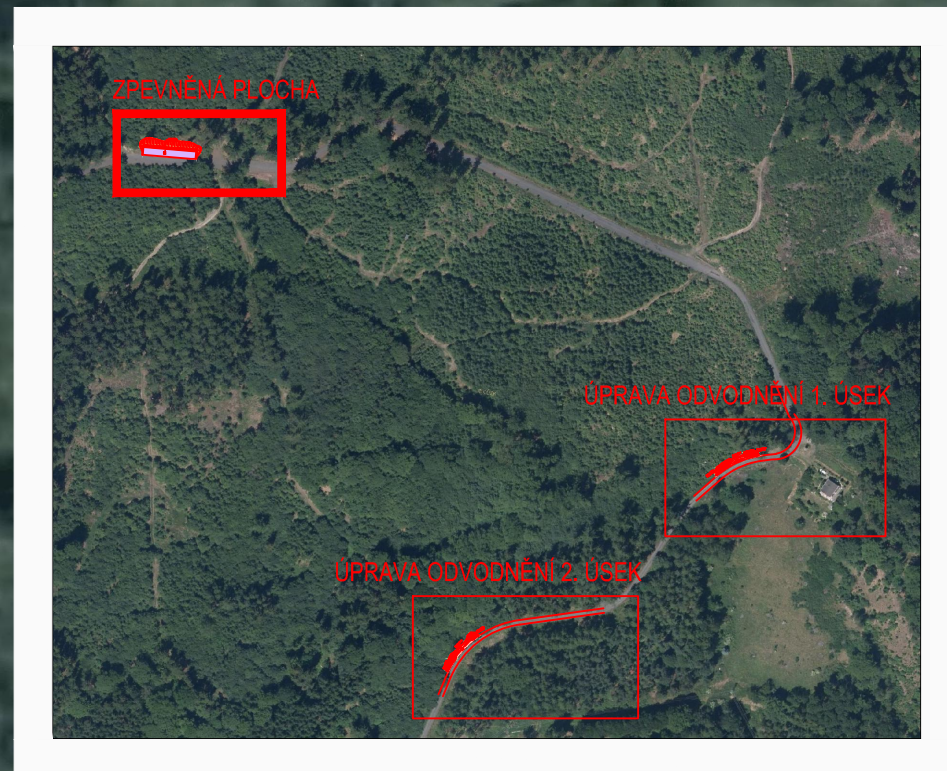

SOUŘADNÝ SYSTÉM: JTSK

Vypracoval: ING. MICHAELA ŠAMULKOVÁ podpis:	Zodp. projektant: ING. JIŘÍ OBOZHENKO podpis:	HIP: ING. JIŘÍ OBOZHENKO podpis:	Zhotovitel: ING. JIŘÍ OBOZHENKO nábř. Jana Palacha 1024/26 360 01 Karlovy Vary tel. 608 858 369 projekce@oboz.cz
Obec: KARLOVY VARY		Kraj: KARLOVARSKÝ	Č. zakázky: 05-2019-1 Datum: 07/2019 Formát: 2xA4 Měřítko: 1:200 Stupeň PD: PDPS Číslo přílohy: Souprava:
Objednatel: STATUTÁRNÍ MĚSTO KARLOVY VARY, MOSKEVSKÁ 2035/21, KARLOVY VARY 361 20			
KARLOVY VARY GOETHOVA VYHLÍDKA - ZPEVNĚNÉ PLOCHY			02.1
Zakázka: Název přílohy:			SITUACE - ZPEVNĚNÁ PLOCHA