




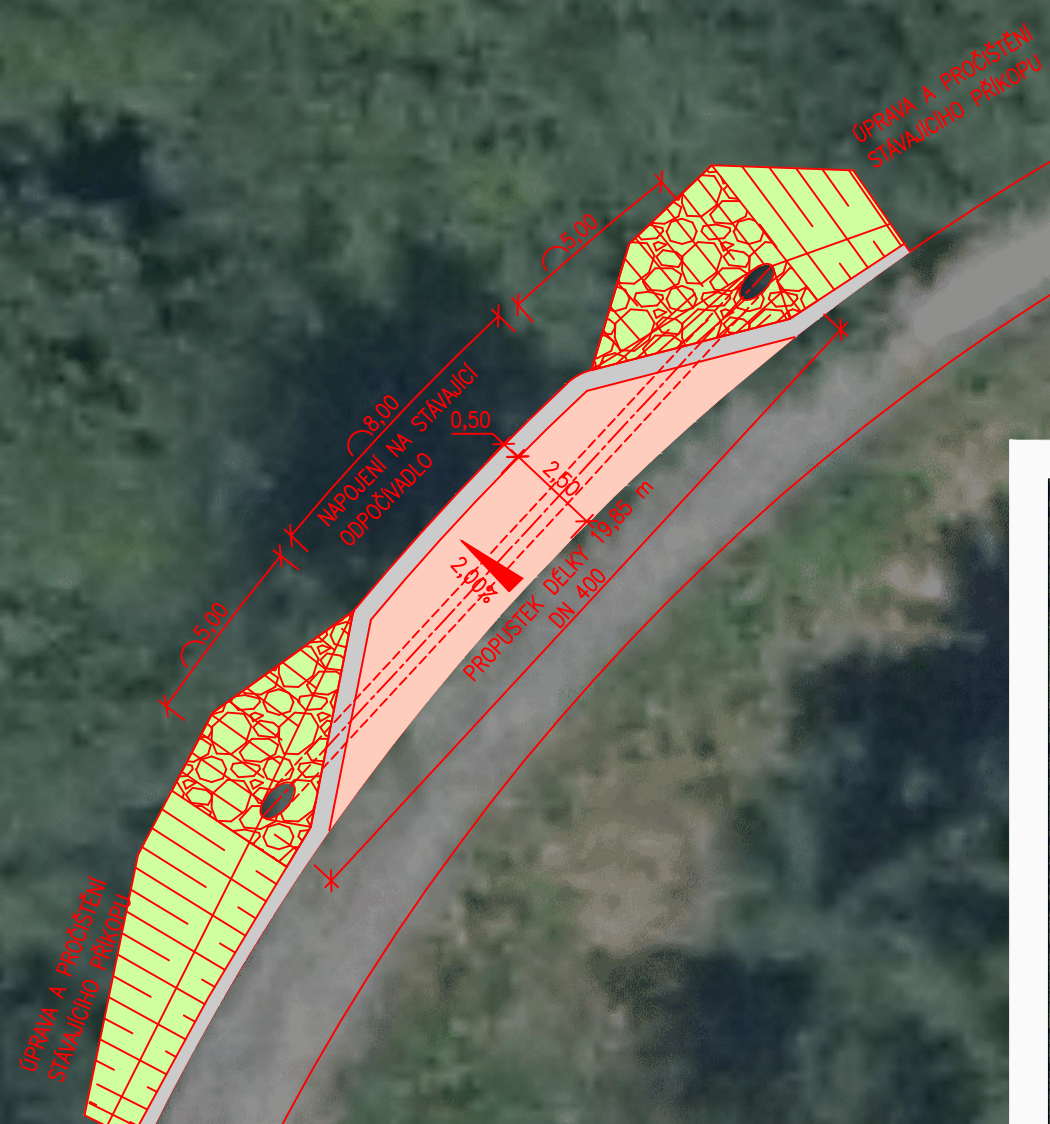



# SITUACE - ÚPRAVA ODVODNĚNÍ 2. ÚSEK

1:200



## NOVÝ STAV:

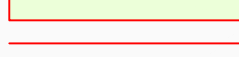-  HRANICE KN S PARCELNÍM ČÍSLEM A DÍLČÍ HRANICÍ
-  ZPEVNĚNÁ PLOCHA
-  NEZPEVNĚNÁ KRAJNICE
-  ZELEŇ, ÚPRAVA PŘÍKOPŮ
-  NOVÝ STAV

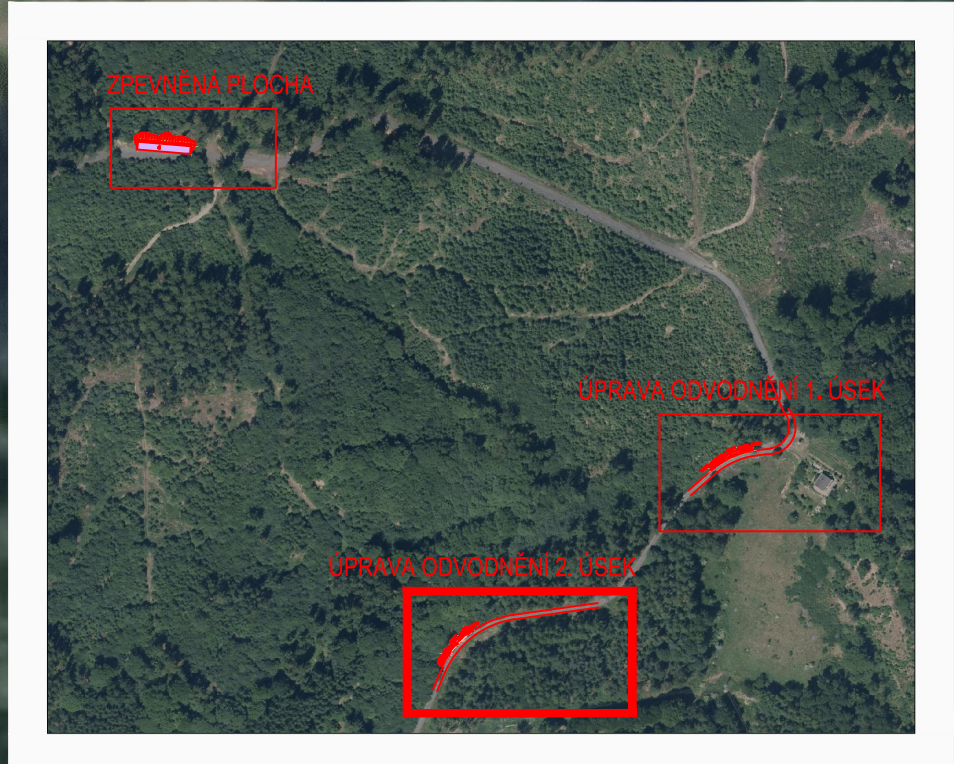

SOUŘADNÝ SYSTÉM: JTSK

Vypracoval: <b>ING. MICHAELA ŠAMULKOVÁ</b> podpis:	Zodp. projektant: <b>ING. JIŘÍ OBOZHENKO</b> podpis:	HIP: <b>ING. JIŘÍ OBOZHENKO</b> podpis:	Zhotovitel: <b>ING. JIŘÍ OBOZHENKO</b> nábř. Jana Palacha 1024/26 360 01 Karlovy Vary tel. 608 858 369 projekce@oboz.cz
Obec: KARLOVY VARY		Kraj: KARLOVARSKÝ	
Objednatel: STATUTÁRNÍ MĚSTO KARLOVY VARY, MOSKEVSKÁ 2035/21, KARLOVY VARY 361 20			
<b>KARLOVY VARY</b> <b>GOETHOVA VYHLÍDKA - ZPEVNĚNÉ PLOCHY</b>			Č. zakázky: 05-2019-1
Zakázka:			Datum: 07/2019
Název přílohy:			Formát: 2xA4
<b>SITUACE - ÚPRAVA ODVODNĚNÍ 2. ÚSEK</b>			Měřítko: 1:200
			Stupeň PD: PDPS
			Číslo přílohy: Souprava:
			<b>02.3</b>