


100 800 30 791 30 794 30 800

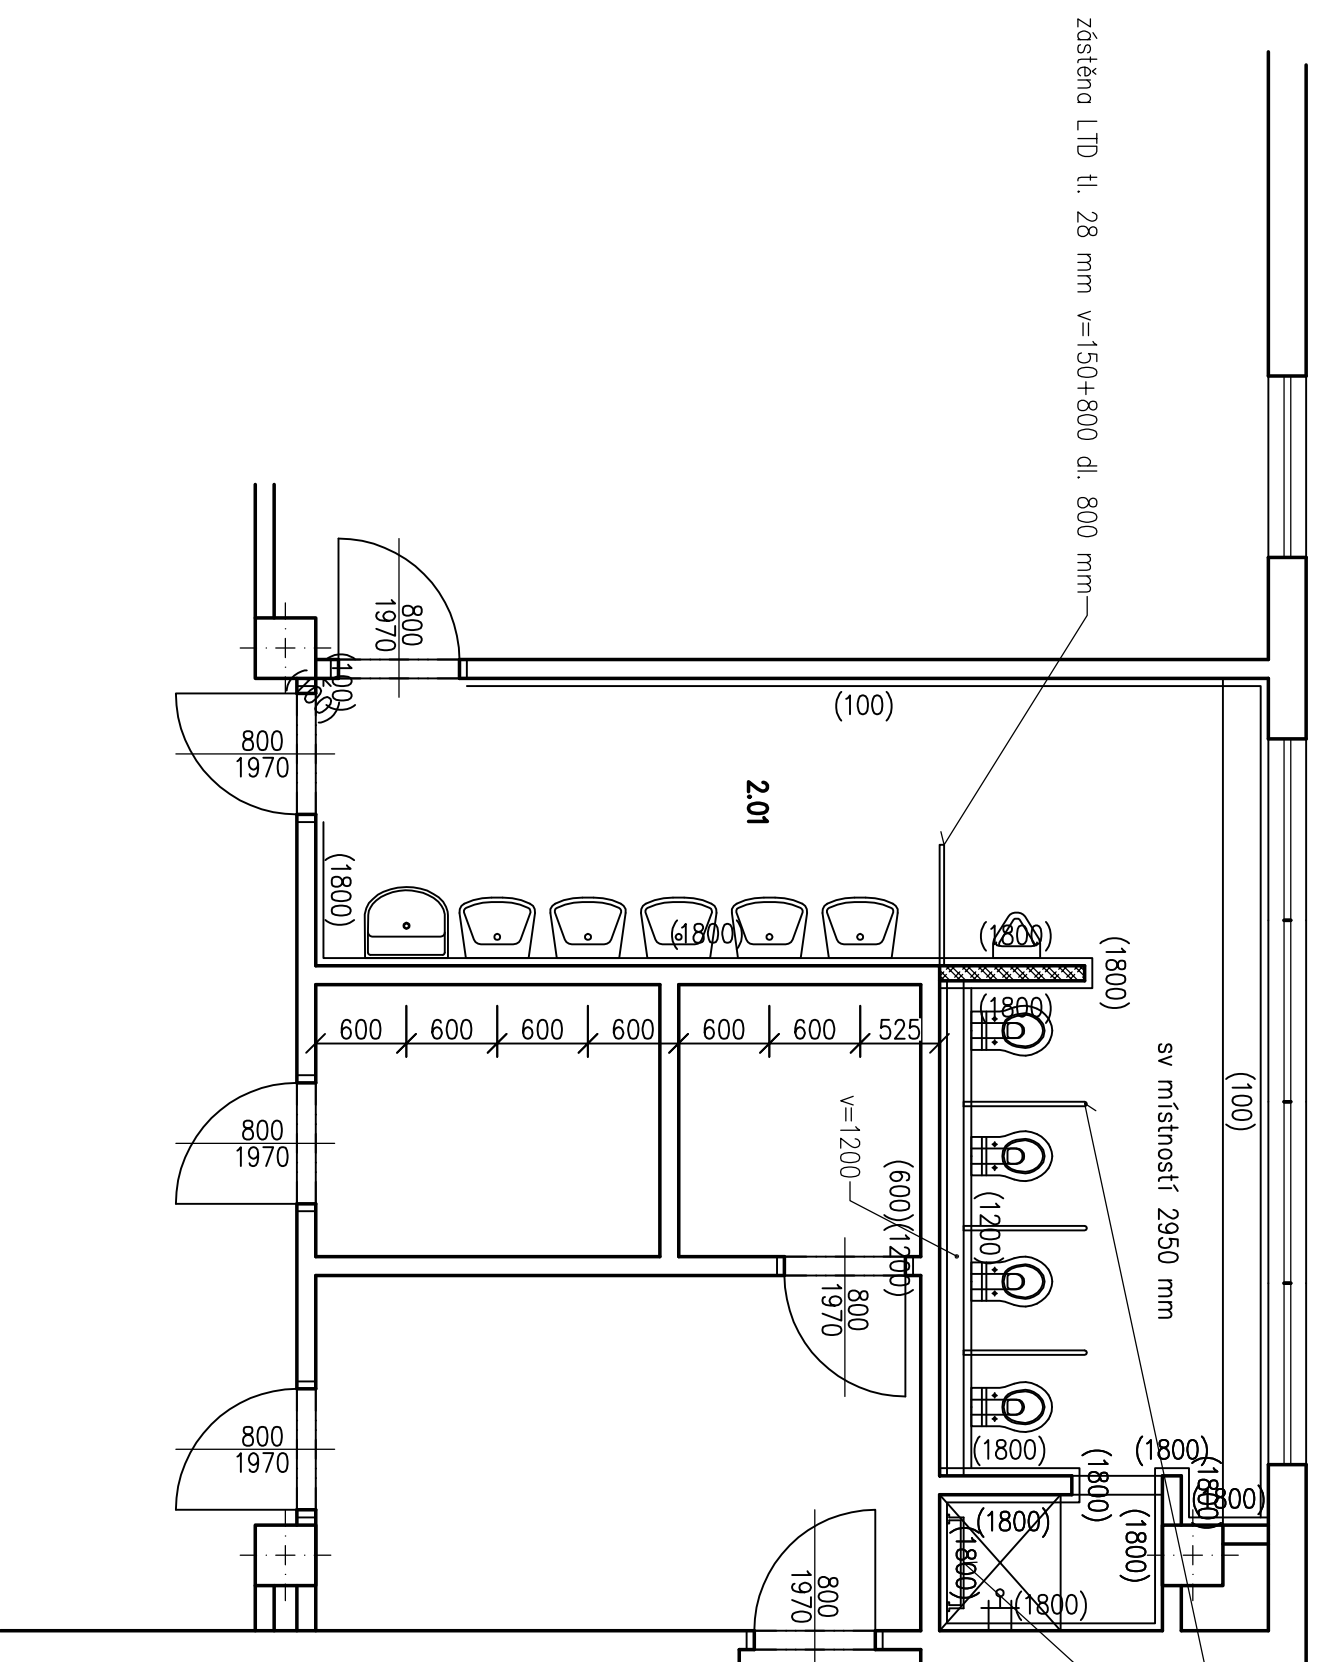

zástěna LTD tl. 28 mm v=150+600 dl. 800 mm
nové modlo ve výšce 400 mm nad vaničkou

Tabulka obkladů

Plocha [m ²]	Délka [m]	Výška [m]	Tloušťka [m]
1,73	0,96	1,8	0
0,18	0,1	1,8	0
9,15	5,08	1,8	0
1,71	0,95	1,8	0
1,97	3,28	0,6	0
3,81	3,18	1,2	0
0	0,05	0,1	0
0,01	0,1	0,1	0
0,53	5,3	0,1	0
0,56	5,55	0,1	0
1,03	0,57	1,8	0
0,59	0,33	1,8	0
0,22	0,12	1,8	0
1,84	1,02	1,8	0
2,66	1,48	1,8	0
1,62	0,9	1,8	0
1,58	0,88	1,8	0
0,23	0,13	1,8	0
1,57	0,87	1,8	0

Celková plocha [m²]: 30,99
Celková délka [m]: 30,85

ZDIVO YTONG TL. 100 MM

Tabulka místností					
Číslo	Jméno	Plocha [m ²]	Podlaha	Stěny	Strop
2.01	KOUPELNA	20,8	KERAMICKÁ DLAZBA	VYSRAVENÍ STĚN STĚRKOU + MALBA VÁPENNÁ	MALBA VÁPENNÁ
					KERAMICKÝ OBKLAD
					R 10

Celková plocha [m²]: 20,8

Vypracoval Ing. K. Drahekoupil	Zodp. projektant Ing. K. Drahekoupil	Tech. kontrola	
Kreslil			
Investor MM Karlovy Vary, Moskevská 21			
Akce Modernizace sociálního zařízení MŠ Bohatice Karlovy Vary			
Obsah výkresu půdorys 2.NP levý pavilon			
		ING. KAREL DRAHOKOUPIL projektová kancelář Botaničká 256, Dolovice tel/fax 353 228 868	
		formát A3	
		datum 07/2018	
		účel DPS	
		č. zakázky 162018	
		č. kopie	
		archivní č. 162018	
		Měřítko 1:50	Č. výkresu D1.1.b.04