




PŮDORYS (M 1:25)

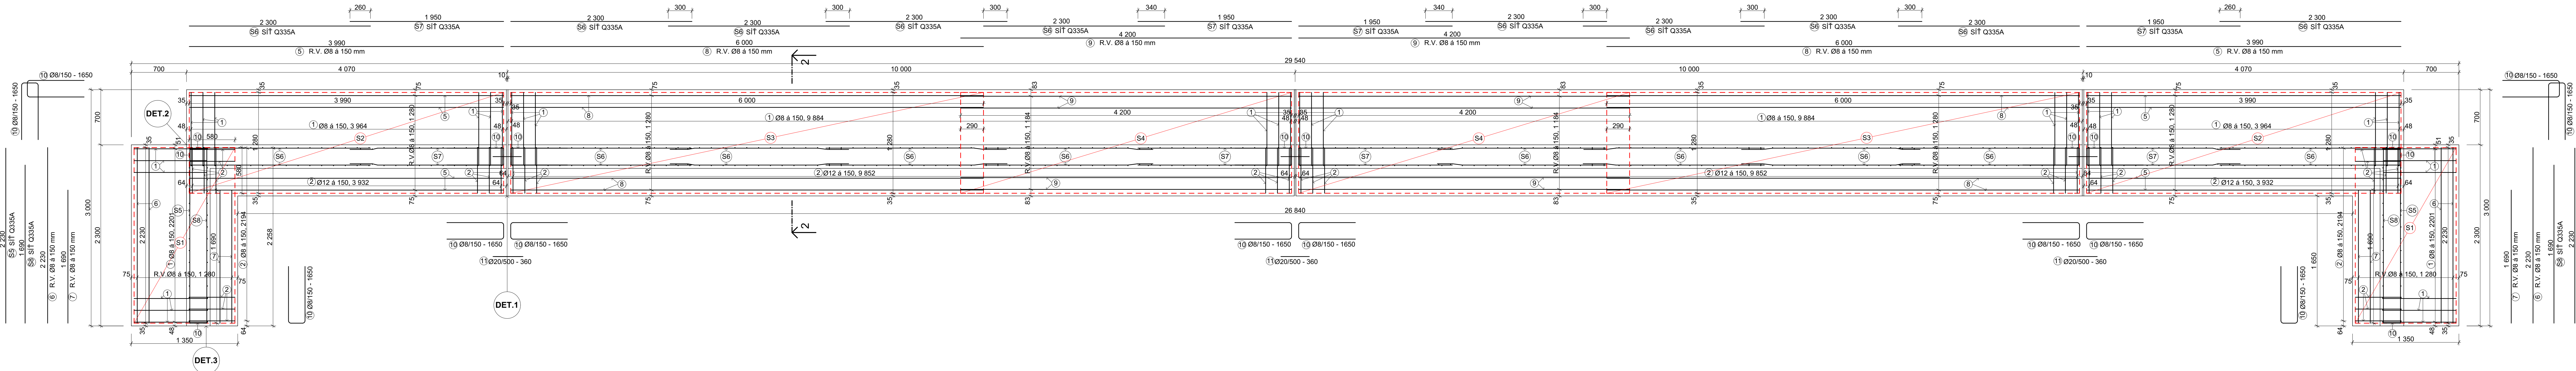


ŘEZ 2-2 (M 1:25)

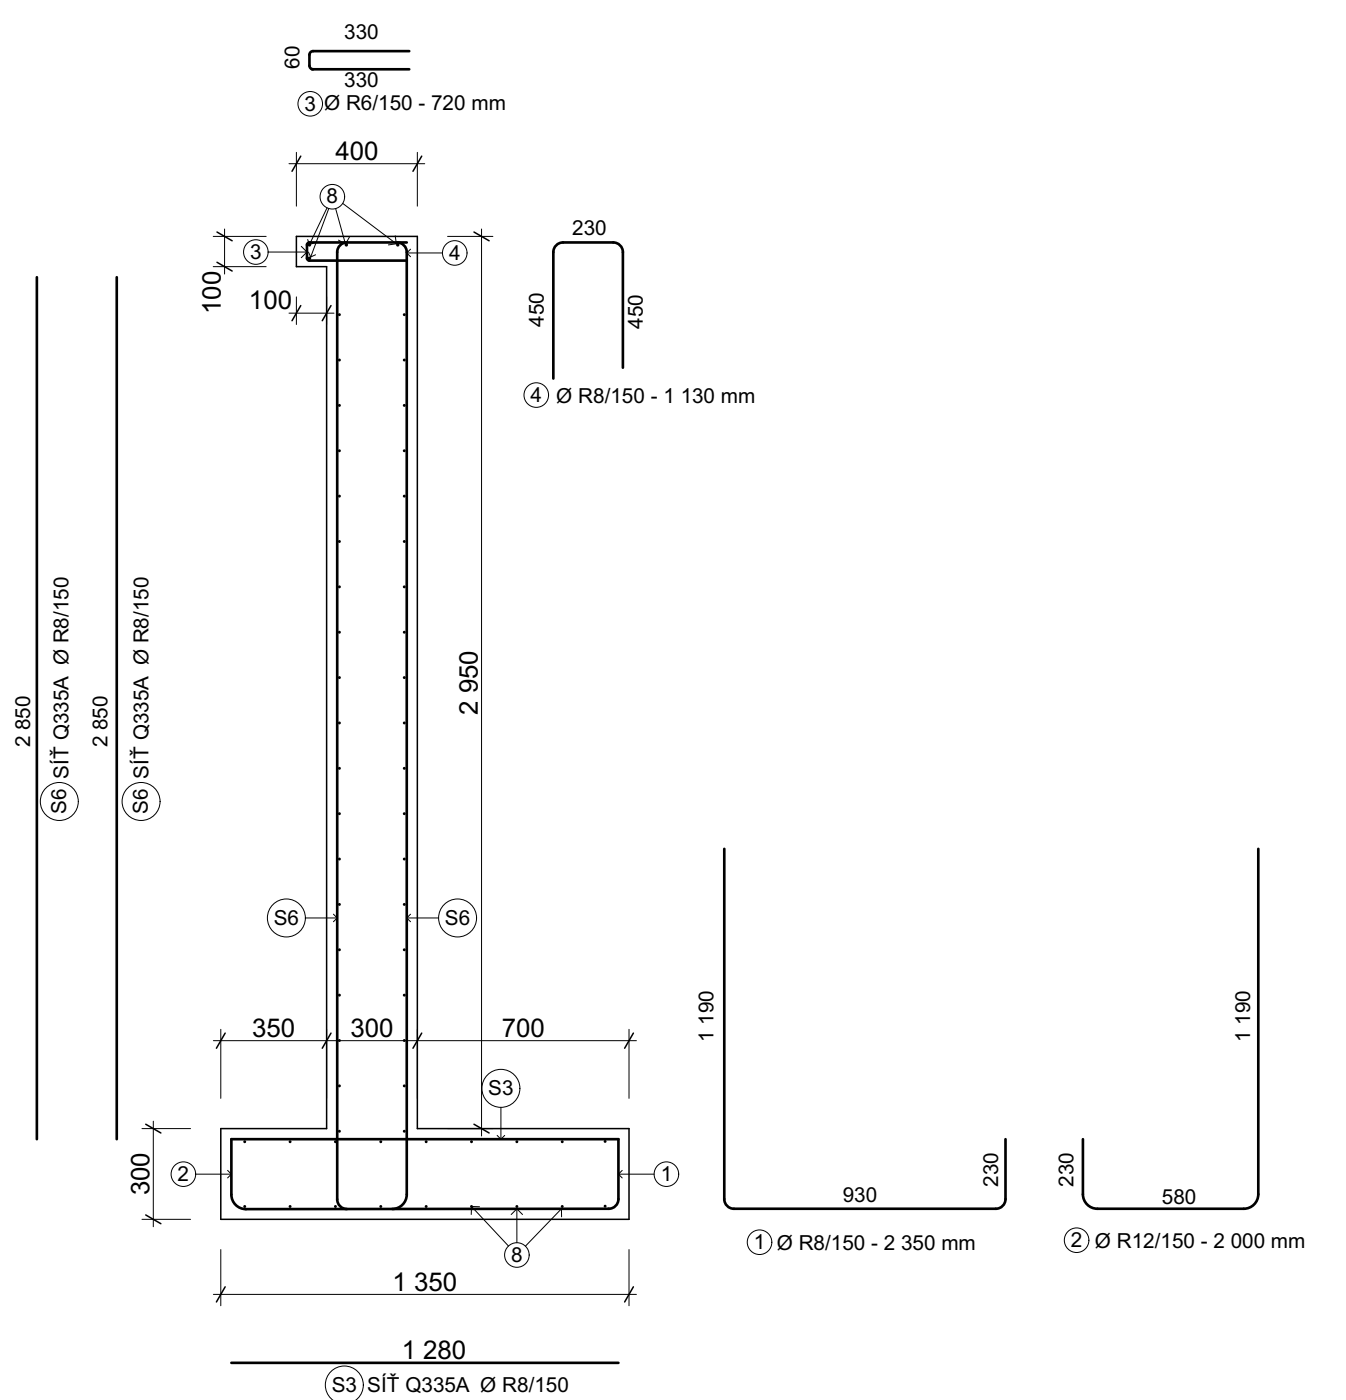


DETAIL - DET.1: DILATAČNÍ SPÁRA (M 1:20)

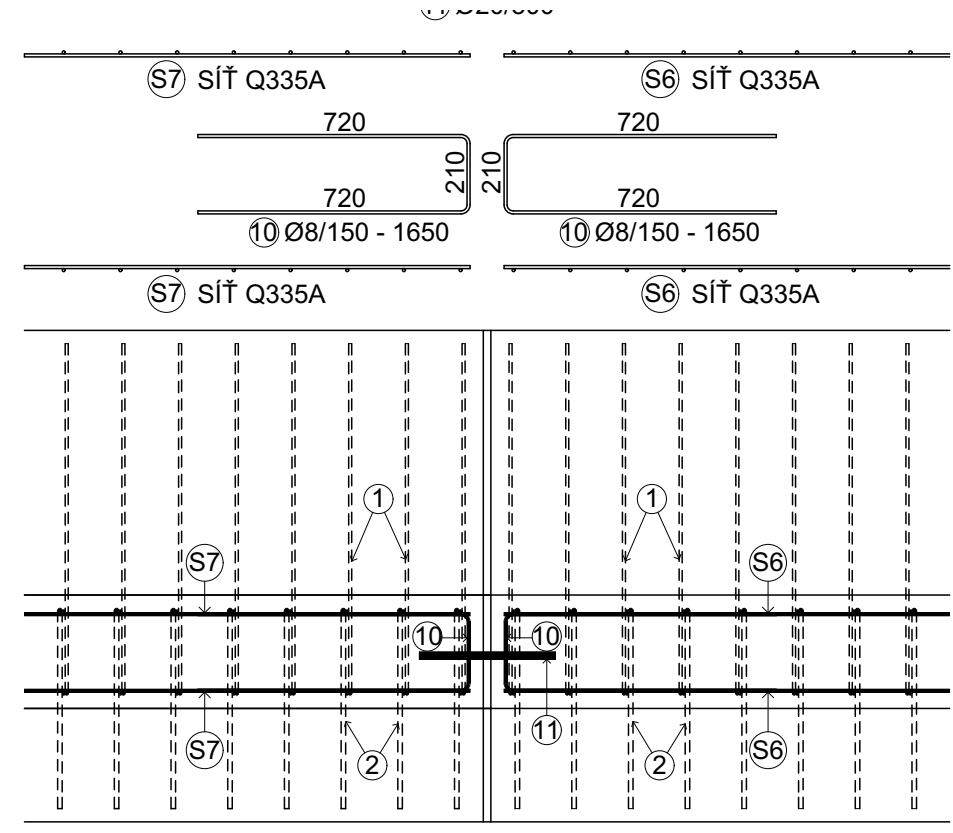


DETAIL - DET.2: VÁZÁNÍ ROHŮ (M 1:20)

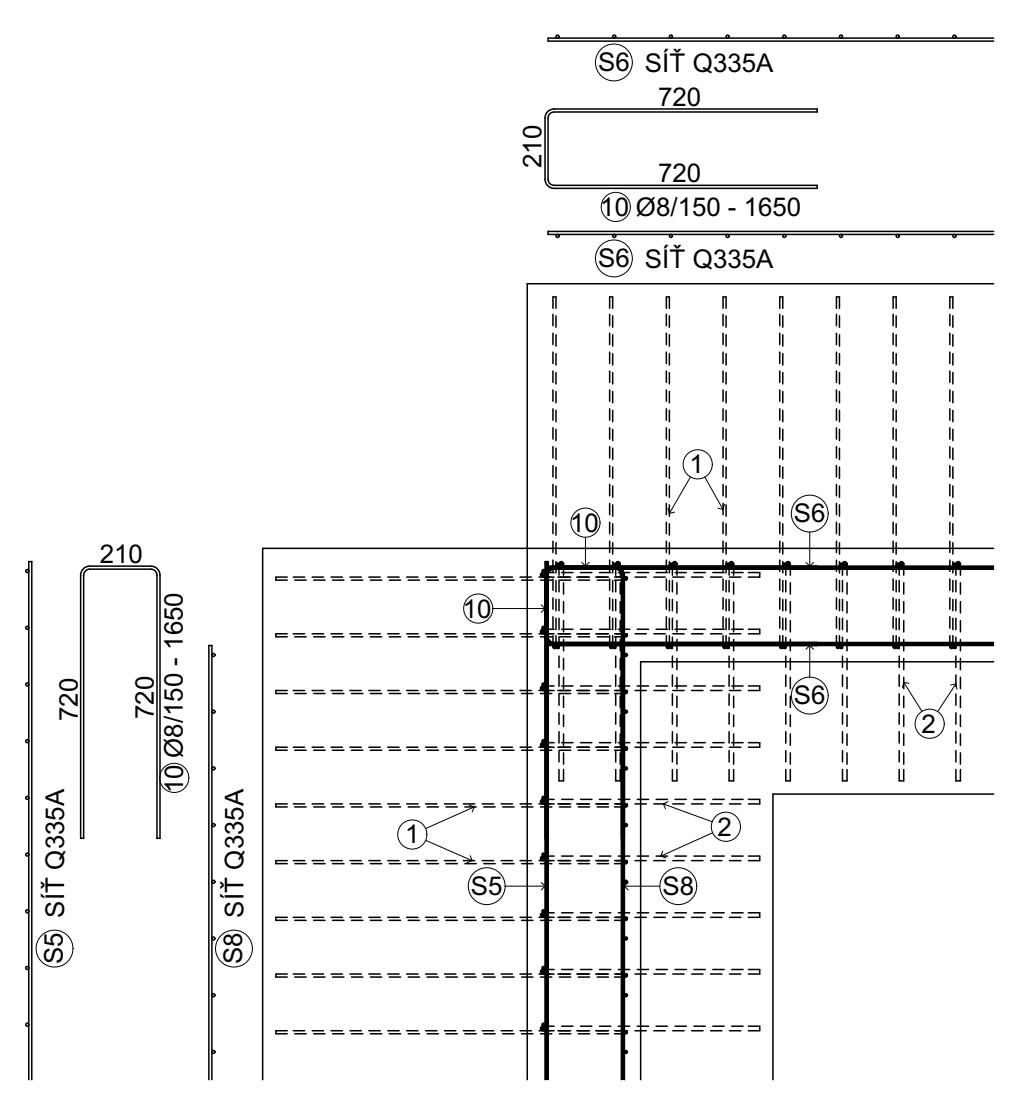

DETAIL - DET.3: UKONČENÍ STĚNY (M 1:20)

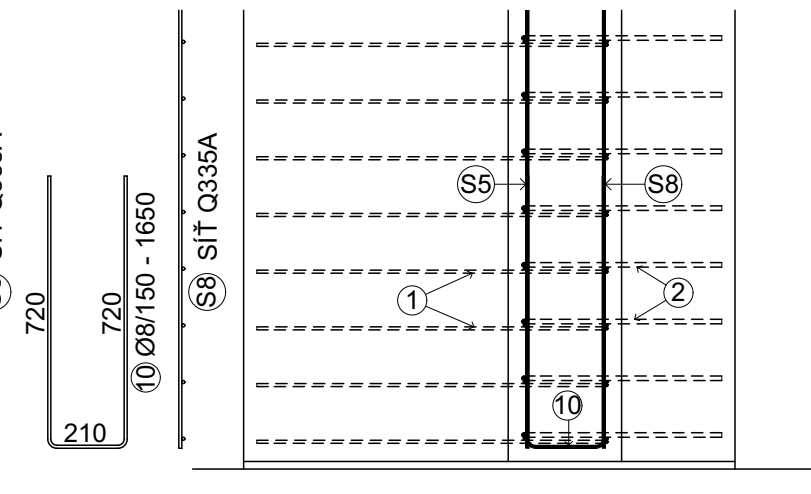

DETAIL - UMÍSTĚNÍ SMYKOVÝCH TRNŮ V DILATAČNÍ SPÁRE (M 1:20)

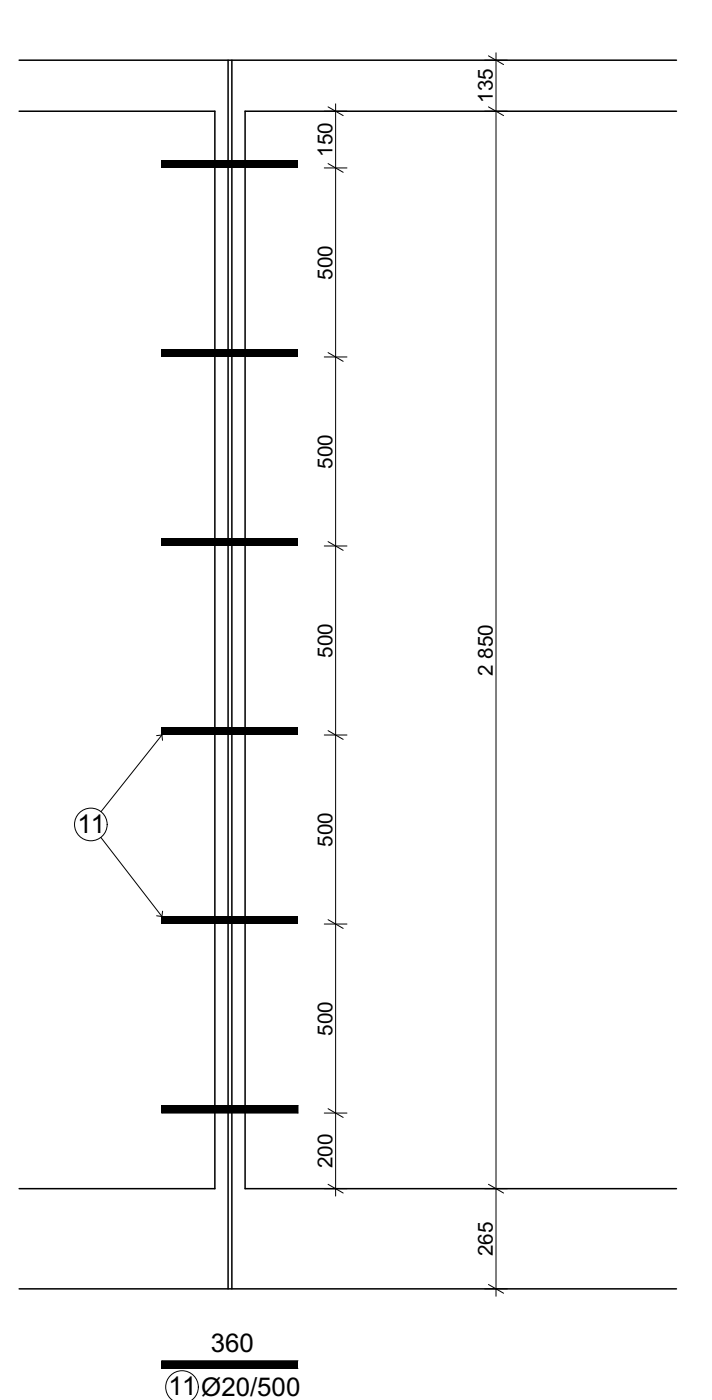

- POZNÁMKA**
- STŘED TRNŮ V DILATAČNÍ SPÁRE OPATŘIT EPOXIDOVÝM NÁTĚREM, L = 30 MM
 - DILATAČNÍ SPÁRU TL. 10 MM ZATMELIT TMELEM SIKAFLEX 11 FC


TABULKA VÝZTUŽE

ozn.	profil [mm]	délka [mm]	ks	celková délka [m]	Ø6	Ø8	Ø12	Ø20
1	8	2 350	216			507,6		
2	12	2 000	216				432	
3	6	720	48	34,56				
4	8	1 130	216			244,08		
5	8	3 990	16			63,84		
6	8	2 230	18			40,14		
7	8	1 690	6			13,52		
8	8	6 000	24			144		
9	8	4 200	24			144		
10	8	1 650	252			415,8		
11	20	360	18				6,48	
Celková délka [m]:				34,56	1572,98	432	6,48	
Hmotnost 1bm [kg/m]:				0,222	0,398	0,888	2,466	
Hmotnost [kg]:				7,67	626,05	383,62	15,98	
Celková hmotnost [kg]:							1 033,32	
Celková hmotnost +5% [kg]:							1084,99	

TABULKA SÍŤI

ozn.	typ	rozměr [mm]	ks	plocha[m²]	Celková plocha[m²]
S1	Q335A	2230x1280	2	2,85	5,7
S2	Q335A	3990x1280	2	5,11	10,22
S3	Q335A	6000x1280	2	7,68	15,36
S4	Q335A	4200x1280	2	5,38	10,76
S5	Q335A	2230x2850	2	6,36	12,72
S6	Q335A	2300x2850	10	6,56	65,6
S7	Q335A	1950x2850	4	5,56	22,24
S8	Q335A	2010x2850	2	5,73	11,46
Celková plocha [kg]:					154
hmotnost [kg/m²]:					5,38
Celková hmotnost [kg]:					828,52
Celková hmotnost +5% [kg]:					869,95

MATERIÁLY:
BETON C25/30 AX2 XC2 XF1
 PODLE NORMY ČSN 206
 KONZISTENCE S3, Dmax16
 MIN. KRYTÍ VÝZTUŽE 35 MM
OCEĽ 10 505, KRYTÍ VÝZTUŽE 35 MM
 PODLE NORMY ČSN EN 10080 A ČSN 420139
 ZPRACOVAL DLE ČSN EN 13670
 KÓTOVÁNÍ NA VNĚJŠÍ LÍC VÝZTUŽE
 TOLERANCE UMÍSTĚNÍ VÝZTUŽE -0/+10 mm

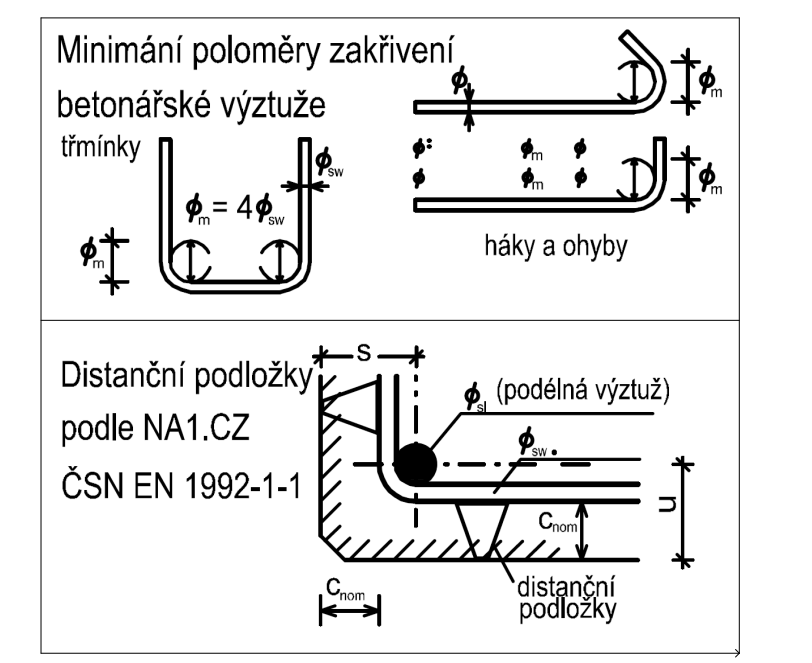

HLAVNÍ INŽENÝR PROJEKTU	VYPRACOVAL	KRESLIL
Ing. Petr Hampel	Bc. Jan Jablončík	Bc. Jan Jablončík
PROJEKTANT:	Kancelář stavebního inženýrství s.r.o.	
MÍSTO STAVBY:	Slovenská 2003/2A, Karlovy Vary	
INVESTOR :	Statutární město Karlovy Vary	
DATUM:	10/2017	
STAVBA:	OPRAVA OPĚRNÉ ZDI ORCHESTRISTÉ LETNÍHO KINA, KARLOVY VARY	FORMÁT 14x41
OBSAH VÝKRESU:	VÝKRES VÝZTUŽE - PŮDORYS, REZ, DETAILY	ZAKÁZK. ČÍSLO 338/217
		STUPEŇ DPS
		MĚŘÍTKO 1:25, 1:20
		ČÍS. VYK. 06