


748 28 734 28 734 28 748

zůstána LTD tl. 28 mm v=150+600 dl. 800 mm

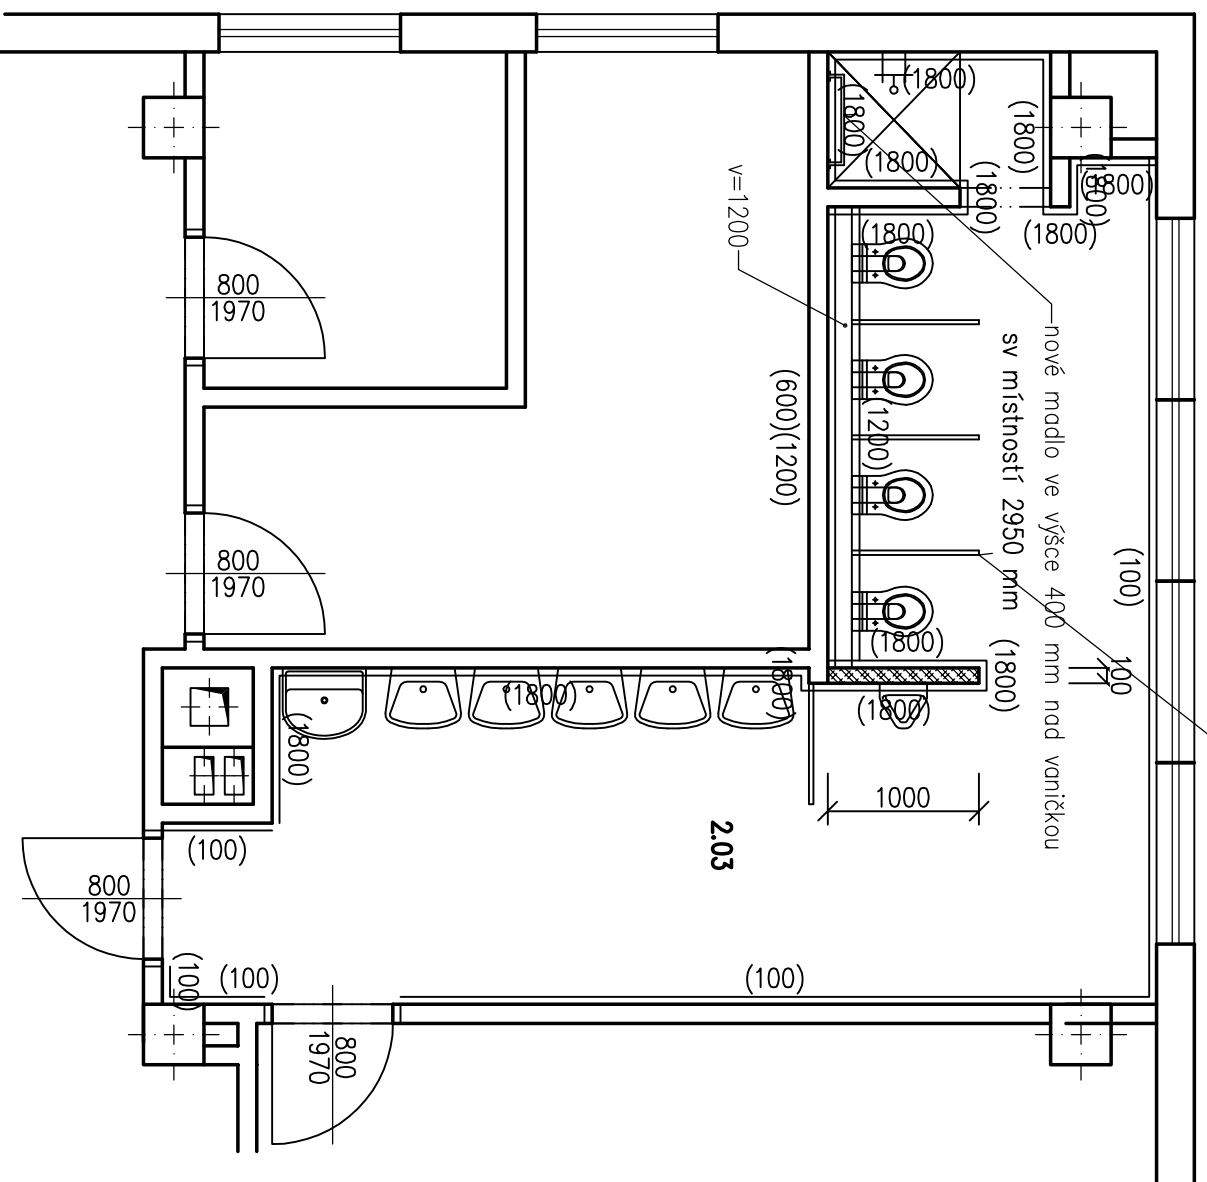

Tabulka obkladů				
Plocha [m ²]	Délka [m]	Výška [m]	Tloušťka [m]	
1,22	0,67	1,8	0	
0,45	0,25	1,8	0	
1,3	0,72	1,8	0	
1,84	1,02	1,8	0	
6,39	3,55	1,8	0	
0,18	0,1	1,8	0	
2,02	1,12	1,8	0	
0,18	0,1	1,8	0	
1,8	1	1,8	0	
1,83	3,05	0,6	0	
5,4	3	1,8	0	
1,57	0,87	1,8	0	
0,23	0,13	1,8	0	
1,57	0,87	1,8	0	
1,62	0,9	1,8	0	
2,66	1,48	1,8	0	
1,84	1,02	1,8	0	
0,22	0,12	1,8	0	
0,58	0,32	1,8	0	
1,03	0,57	1,8	0	
10,08	5,6	1,8	0	
9	5	1,8	0	

Celková plocha [m²]: 53,04

Celková délka [m]: 31,5

ZDIVO YTONG TL. 100 MM

Tabulka místností							
Číslo	Jméno	Plocha [m ²]	Podlaha	Stěny	Strop	Poznámka	Protiskluznost
2.03	KOUPELNA	22	KERAMICKÁ DLAŽBA	VYSPRAVENÍ STĚN MALBA VÁPENNÁ	MALBA VÁPENNÁ	KERAMICKÝ OBKLAD	R 10

Celková plocha [m²]: 22

Vypracoval Ing. K. Drahekoupil	Zodp. projektant Ing. K. Drahekoupil	Tech. kontrola	
Kreslil			
Investor MM Karlovy Vary, Moskevská 21	Akce Modernizace sociálního zařízení MŠ Bohatice Karlovy Vary		
Obsah výkresu půdorys 2.NP pravý pavilon	ING. KAREL DRAHOKOUPIL projektová kancelář Botaničká 256, Dolovice tel/fax 353 228 868		
	formát A3	datum 07/2018	účel DPS
			č. zakázky 162018
			č. kopie
	archivní č. 162018		
	Měřítko 1:50		č. výkresu D1.1.b.07