



Legenda - stávající stav

- (S1) Sedlová střecha**
 Asfaltované šindele
 Asfaltovaná lepenka (předpoklad)
 Dřevěné bednění prkenné
 Krokve cca. 120/140
 - odstranění krytiny včetně klempířských prvků, ventilačních hlavic (140m²)
 - předpoklad výměny 50% dřevěného bednění
 - zachování tepelné minerální izolace
- (S2) Sedlová střecha - tepelná izolace**
 Asfaltované šindele
 Asfaltovaná lepenka (předpoklad)
 Dřevěné bednění prkenné
 Krokve cca. 120/140
 - odstranění krytiny včetně klempířských prvků, ventilačních hlavic (90m²)
 - předpoklad výměny 50% dřevěného bednění
 - zachování tepelné minerální izolace
- (S3) Střecha vikýřů**
 Falcovaný plech
 Asfaltovaná lepenka (předpoklad)
 Dřevěné bednění prkenné
 Krokve cca. 120/140
 - odstranění krytiny včetně klempířských prvků (35m²)
 - předpoklad výměny 50% dřevěného bednění
 - zachování tepelné minerální izolace


- (Pozn.1)** Střešní kyvné okno 700/1100mm
- demontáž (2ks)
- (Pozn.2)** Střešní kyvné okno 500/700mm
- demontáž (1ks)
- (Pozn.3)** Střešní výlez 600/600mm
- demontáž (4ks)
- (Pozn.4)** Ocelový sloupek - slaboproudé zařízení
- dočasná demontáž po nezbytně nutnou dobu
- (Pozn.5)** Klimatizační jednotka
- dočasná demontáž jednotky se zachováním prostupu pro vedení ve střeše
- (Pozn.6)** Demontáž dešťových svodů
- 10,20m (2ks) , 1,5m (3ks)
- (Pozn.7)** Odstranění oplechování komína, dilatační lišty

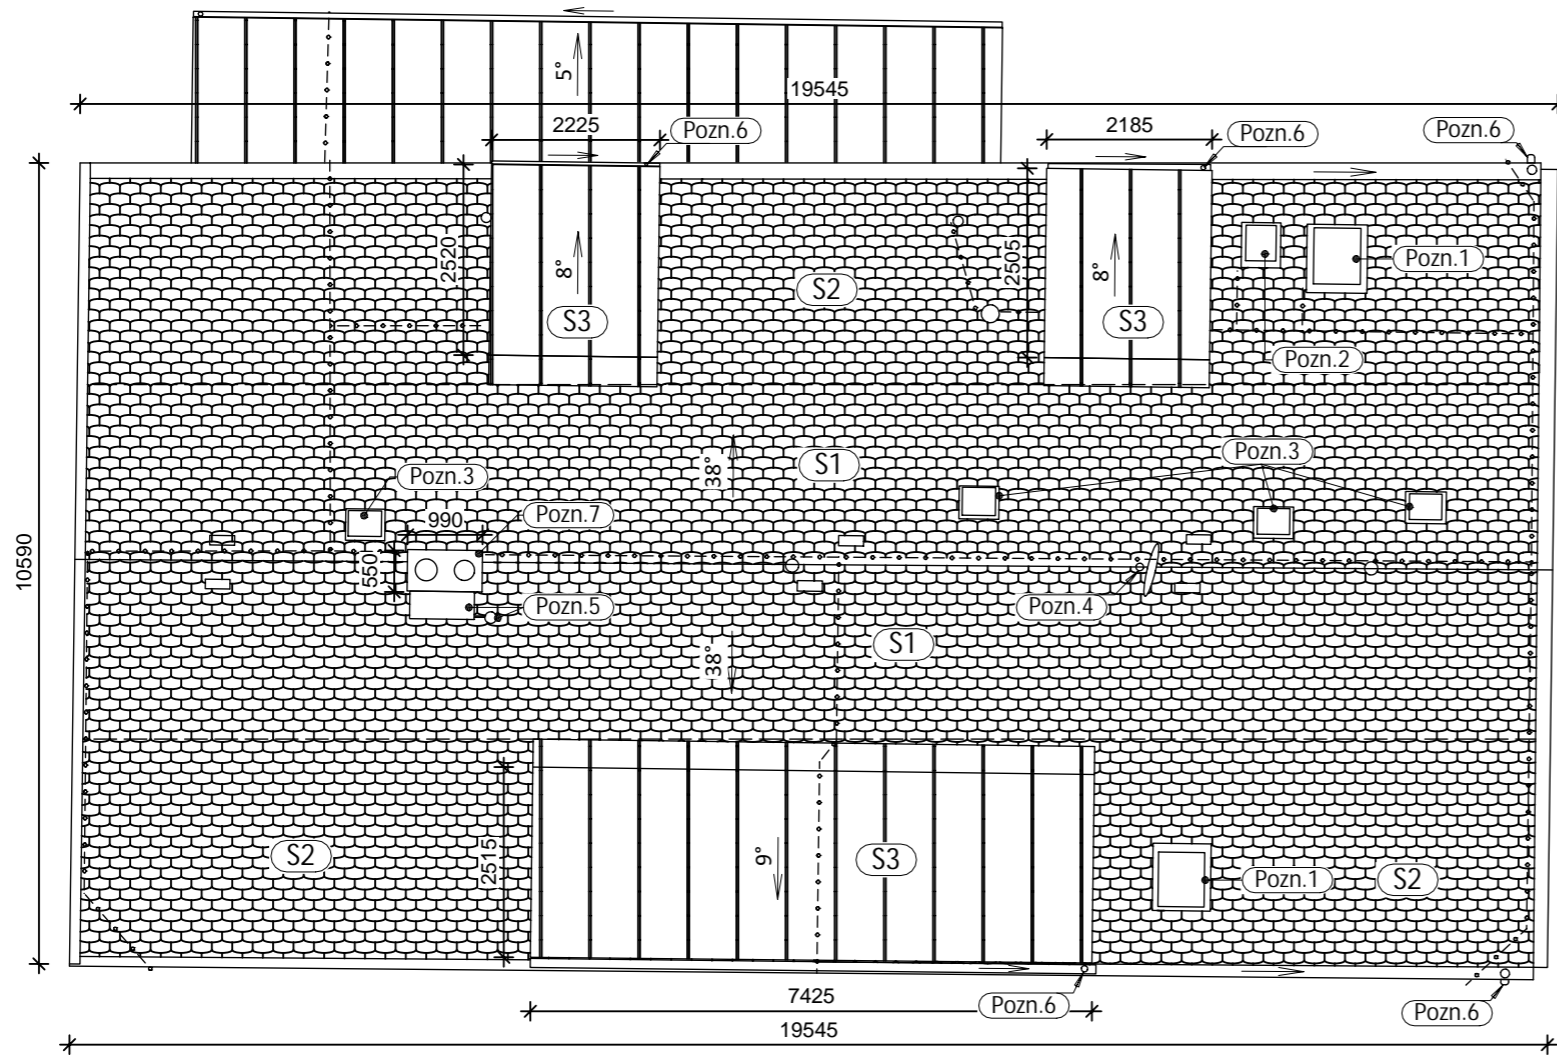

Svislý řez 1 (1:100)

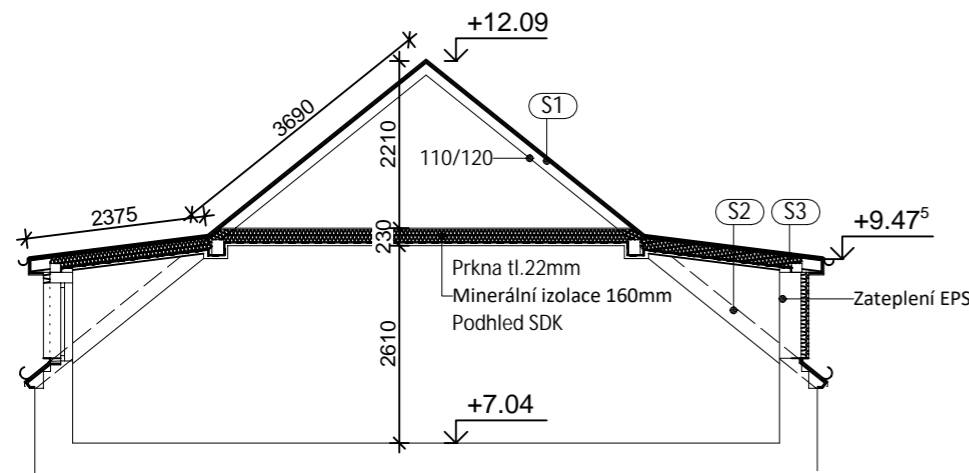

Svislý řez 2 (1:100)

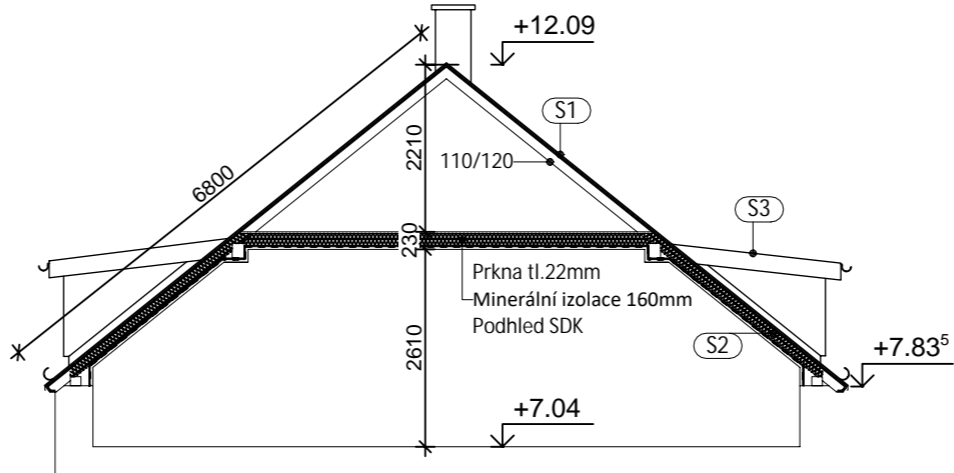

Projektant:	Ing. Věroslav Vopat	Vedoucí zakázky:	Ing. Jan Dušek
DPT projekty	Objednatel:	Statutární město Karlovy Vary	Zakázka č.: 2024/25
	Zakázka:	KV, rekonstrukce střechy MŠ Javorová	Stupeň: DSP
	Dokumentace/část:	Dokumentace sloučené řízení Architektonická a stavebně technická část	Datum: 31.01.2025
			Měřítko: 1:100
			Formát: A3
Stávající stav - půdorys střechy, svislé řezy			2