


PŮDORYS 2. VYHLÍDKY (+12,630)

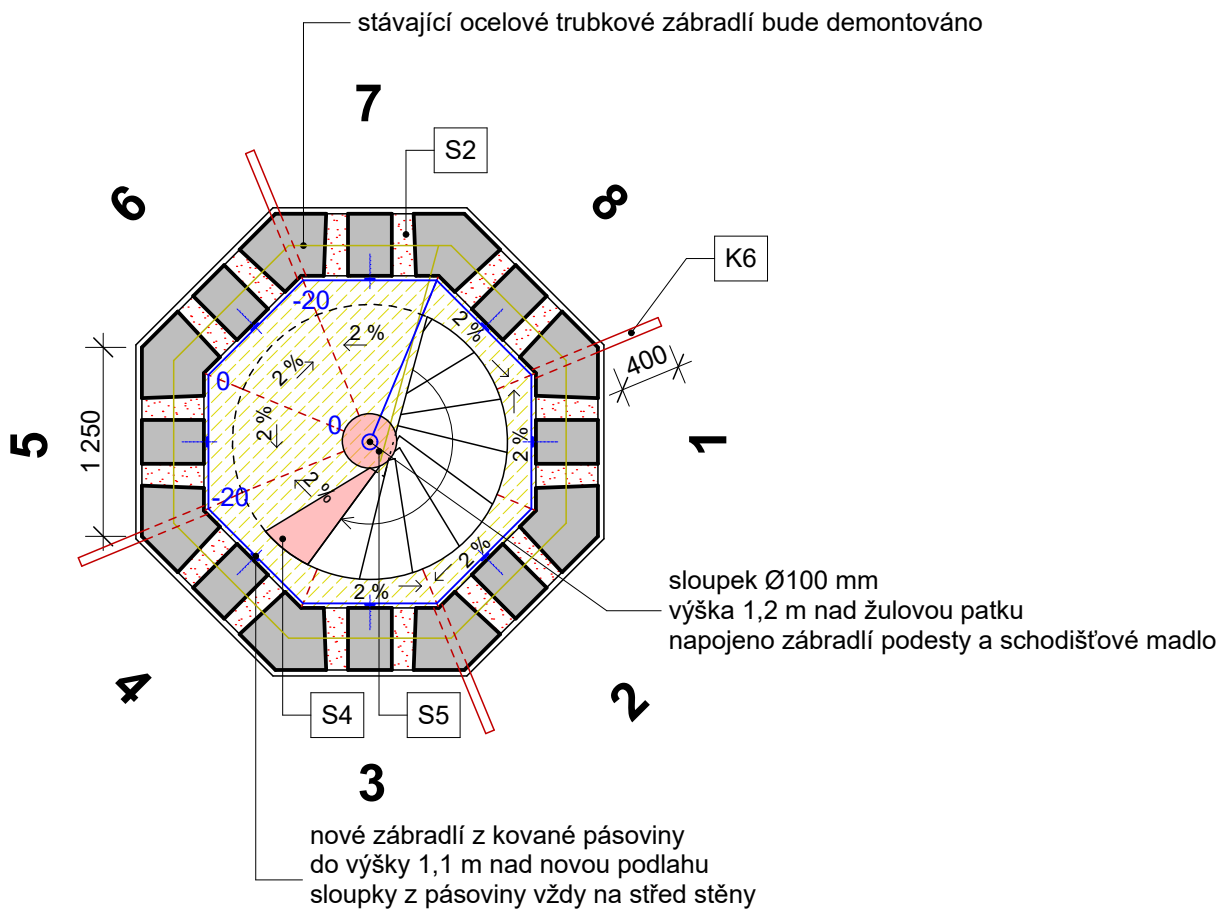

LEGENDA

- stávající nosné konstrukce
- vybourání skladby podlahy - 3 m²
- S2 - kamenná deska z pískovce 350 x 160 x 40 mm - celkem 16 ks
- S4 - jalový stupeň - masivní žula, pemrlovaný povrch, tl. 220 mm
- S5 - patka vřetene Ø360 mm - masivní žula, pemrlovaný povrch, tl. 80 mm
- hrany spádování nově navržené betonové mazaniny

KLEMPÍŘSKÉ PRVKY

- stávající klempířské prvky budou odstraněny v plném rozsahu
- nové klempířské prvky jsou navrženy z titanzinku

- K6 obdélníkový chrlič 60 x 60 mm - délka 900 mm, 4 ks



Vedoucí projektant : Ing. arch. B. Kubíček	Vypracoval : Ing. Roman Redl	Paré č. :	
Obec : Karlovy Vary	Kraj : Karlovarský	Datum : 05/2021	
Investor : Statutární město Karlovy Vary, Moskevská 2035/21, 360 01 K. Vary	Název akce : Vyhlídka Karla IV. - Karlovy Vary oprava pochozích střech - 2. etapa	Stupeň : DSP	
Obsah : Půdorys 2. vyhlídky		Č. zak. : 171405	
		Měřítko : 1:50	
		Číslo přílohy : D.1.1.b.02	

Ing. arch. Břetislav Kubíček
Raisova 2, 360 01 Karlovy Vary, IČ: 167 00 295
tel: 603 854 595, e-mail: kk3k@seznam.cz