

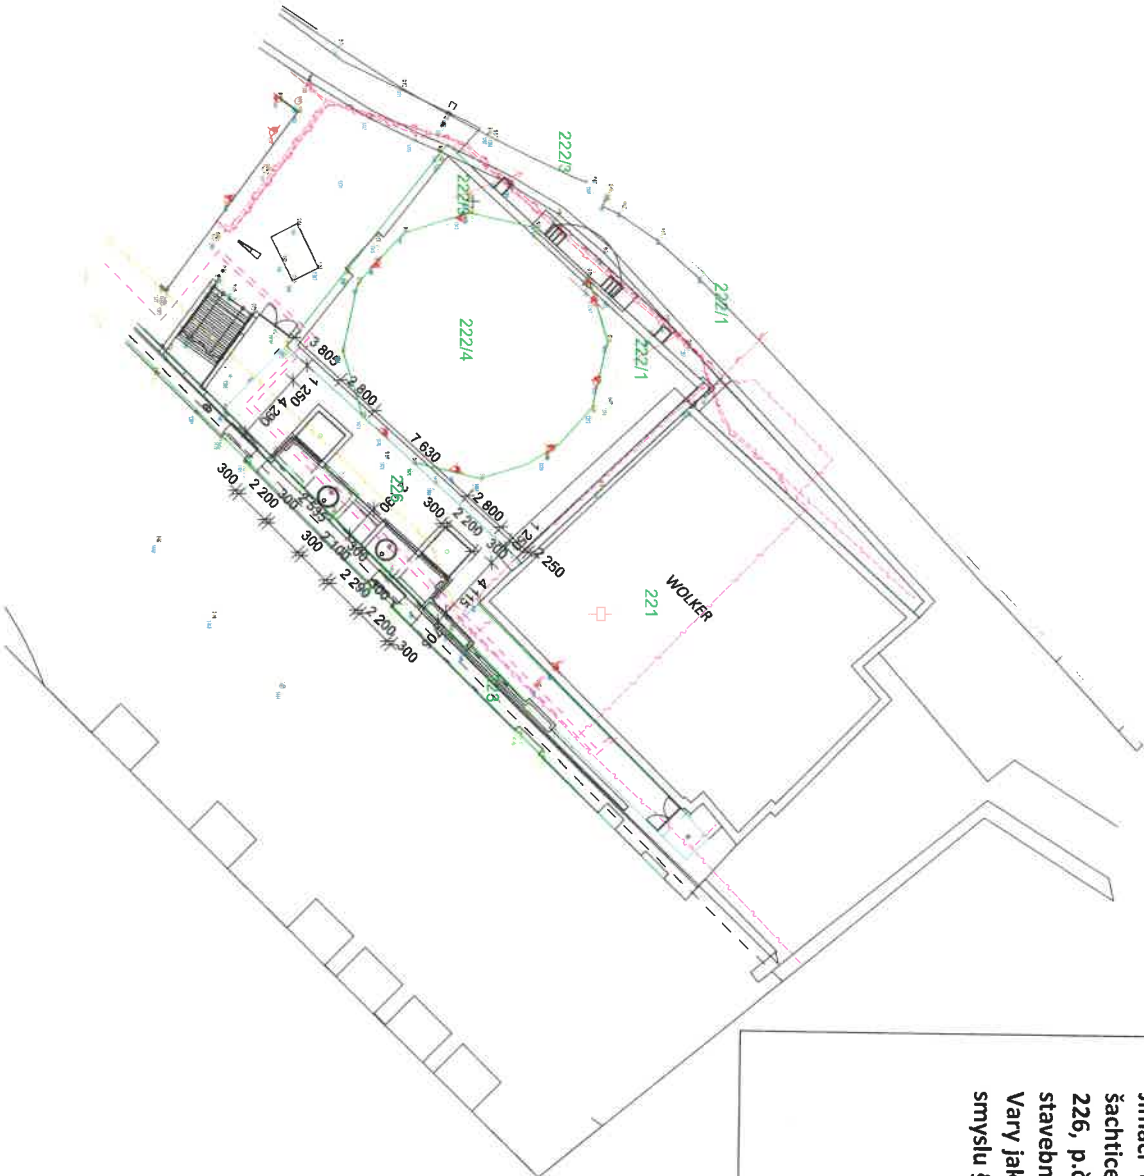
K č.j.: 845/ORI/25/Ri ze dne 25. 6. 2025



Společně se souhlasným stanoviskem k záměru stavby „Vřídelní kolonáda – renovace vřídelní lávky – přemostění řeky Teplé, část: SO.01 Jímací objekty vrtů BJ VK – dokončení – manipulační a ochranné šachtice“, Karlovy Vary, umístěvané na pozemky v majetku SMKV p.č. 226, p.č. 223, p.č. 217, p.č. 219 v k. ú. Karlovy Vary, předkládanému stavebnímu úřadu k vydání povolení stavby, statutární město Karlovy Vary jako dotčený vlastník, tímto v y d á v á s o u h l a s u učiněný ve smyslu § 187 zákona č. 283/2021 Sb., vyznačený do situace stavby.

Elektronicky podepsal:

Ing. Daniel Žák

pověřený vedením oddělení rozvoje města



Hlavní nabídka	
 ING. VÁCLAV KOUBA PROJEKTOVÝ ATELIER	
Ing. Václav Kouba, projektový atelier Krále Jiřího 115/123 360 01 Karlovy Vary Tel. 722 792 283 e-mail: kouba@elektrikouba.cz	
Krále Jiřího 115/131, 360 01 Karlovy Vary	
 PROJEKTOVÁ KANCELÁŘ	
Ing. Irena Pichlová PROJEKTOVÁ KANCELÁŘ, Bří Capků 550, 362 21 Nejdk Ing. Irena Pichlová Ing. IRENA PICHLOVÁ, Smolárova 487, 362 21 Nejdk, - Tel. 353 818 892, 775 252 580, e-mail: pichlova.irena@seznam.cz	
Zodpovědný projektant:	Podpis:
Ing. Irena Pichlová	
Kvalifikace:	
Ing. Irena Pichlová	
Objekt:	Okres:
Karlovský	Karlovy Vary
Objekt:	
Spřeva přírodních léčivých zdrojů a kolonád, p.o., Lázarská 19/2, Karlovy Vary, 360 01	
Data autor:	Datum:
P 28.2024	03.2025
Aut:	Stupeň:
SO1 Jímací objekty vrtů BJ VK - dokončení - manipulační a ochranné šachtice	
Dle:	
C.SITUAČNÍ VÝKRESY	DSP
Výčet:	
C.3. KOORDINAČNÍ SITUAČNÍ VÝKRES	
Formát: 3x A4	
Měřítko: 1:250	
Zatřídění:	