
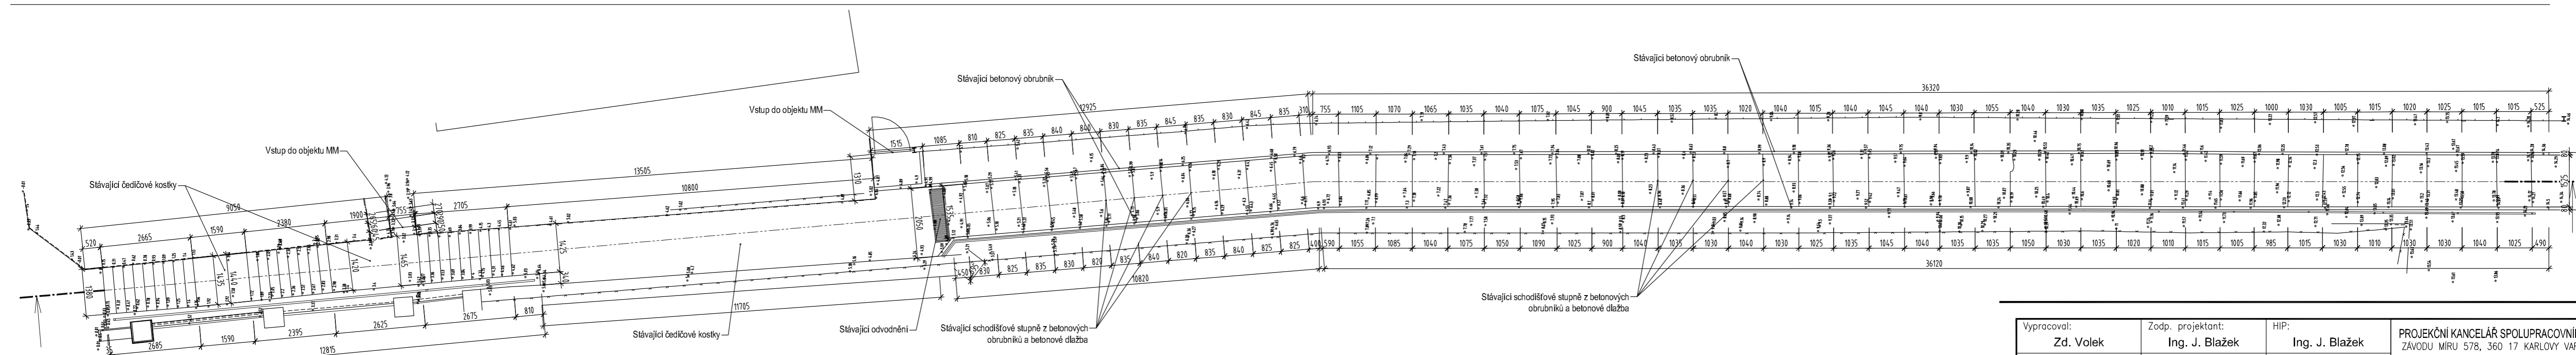


PŮDORYS A ŘEZ

Stávající stav

Měřítko M 1:100

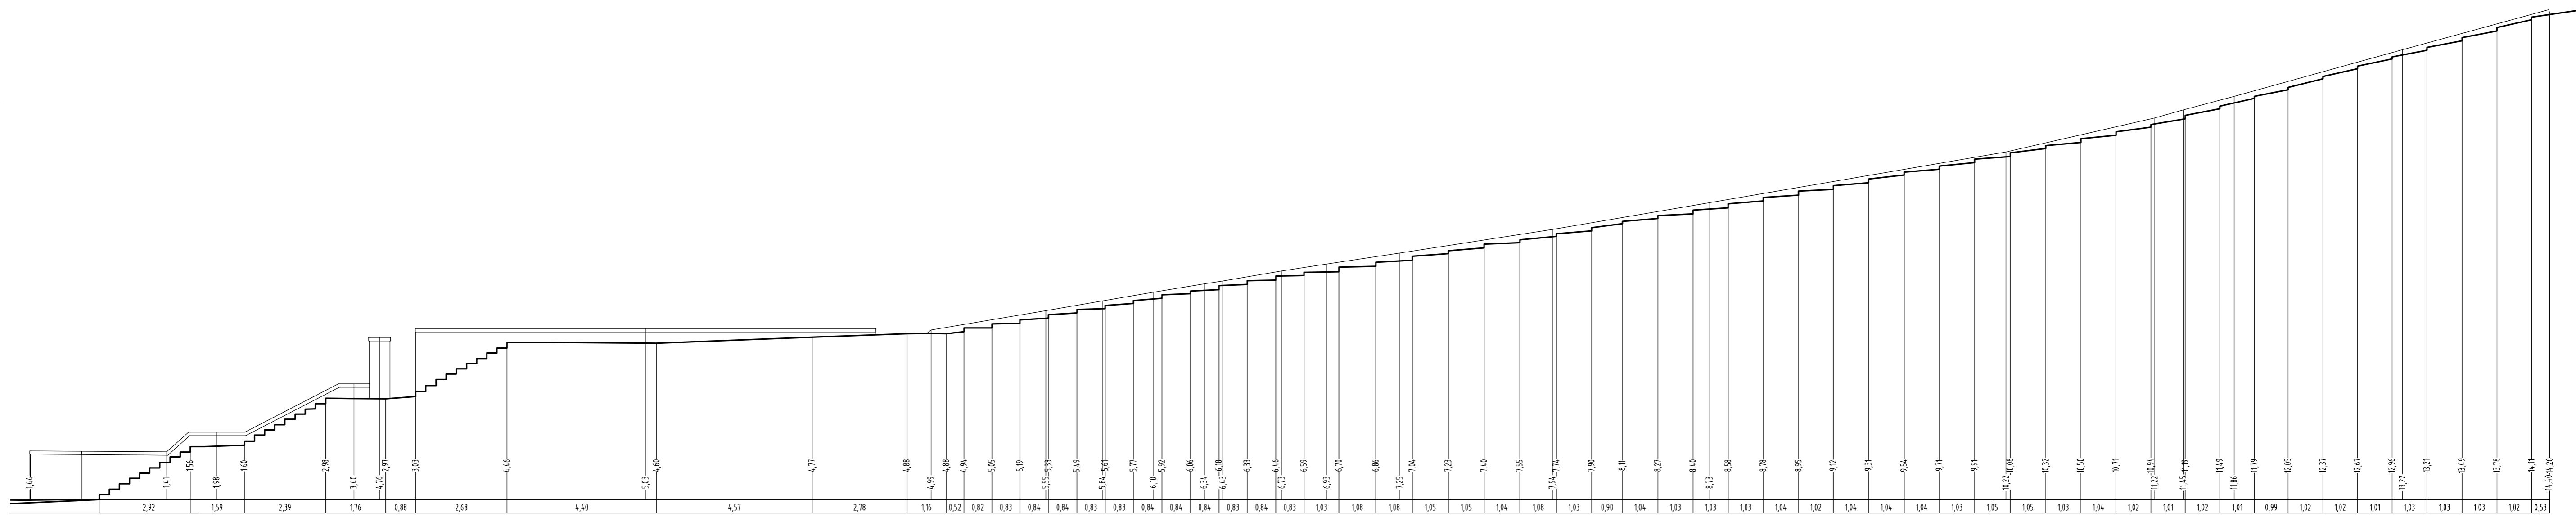

- POZNÁMKA:**
- ✦ **VEŠKERÉ V DOKUMENTACI JMENOVITĚ UVEDENÉ MATERIÁLY A VÝROBKY URČUJÍ STANDARD A JSOU ZAMĚNITELNÉ ZA MATERIÁLY A VÝROBKY JINÉ, SHODNÝCH NEBO LEPŠÍCH PARAMETRŮ PŘI DODRŽENÍ PŘÍSLUŠNÝCH TECHNICKÝCH NOREM A PŘEDPISŮ!!!**
 - ✦ *Pro ocenění a návrh řešení jsou v projektové dokumentaci použity palisády BEST - URIKO a betonová dlažba BEST - URIKO I, II, III.*
 - ✦ *Tato projektová dokumentace nenahrazuje dílenskou projektovou dokumentaci - je provedena v rozsahu dokumentace dle platné vyhlášky.*
 - ✦ *Skutečné rozměry ověřit na stavbě.*
 - ✦ *Šířka schodišťových stupňů bude upravena dle skutečně použité betonové dlažby a betonových palisád*
 - ✦ *Veškeré stavební konstrukce provádět dle technologického postupu uváděného výrobcem*
 - ✦ *Veškeré ocelové konstrukce opatřit ochranným antikorozním nátěrem*

| | | | |
|---|--|-------------------------------|---|
| Vypracoval: Zd. Volek | Zodp. projektant: Ing. J. Blažek | HIP: Ing. J. Blažek | PROJEKČNÍ KANCELÁŘ SPOLUPRACOVNÍKŮ ZÁVODU MÍRU 578, 360 17 KARLOVY VARY TEL. FAX : 353 505 063 E-MAIL : pksblazek@volny.cz |
| Investor: Město Karlovy Vary, Moskevská 2035/1, 361 20 K. Vary | | | Formát 8 A 4 |
| Akce: KARLOVY VARY - Moskevská ulice Oprava schodiště na p.p.č. 1832, k.ú. K. Vary D. 1. 1. Architektonicko-stavební řešení | | | Datum 11/ 2016 |
| Obsah výkresu: Půdorys a řez - stávající stav | | | Účel PD opravy schodiště |
| | | | Č. zakázky OBU39-24795/2016 |
| | | Měřítko 1 : 100 | Č. výkresu D. 1. 1. - 03. |