

SITUACE STAVBY - měř. 1:500

Demolice řadových garáží

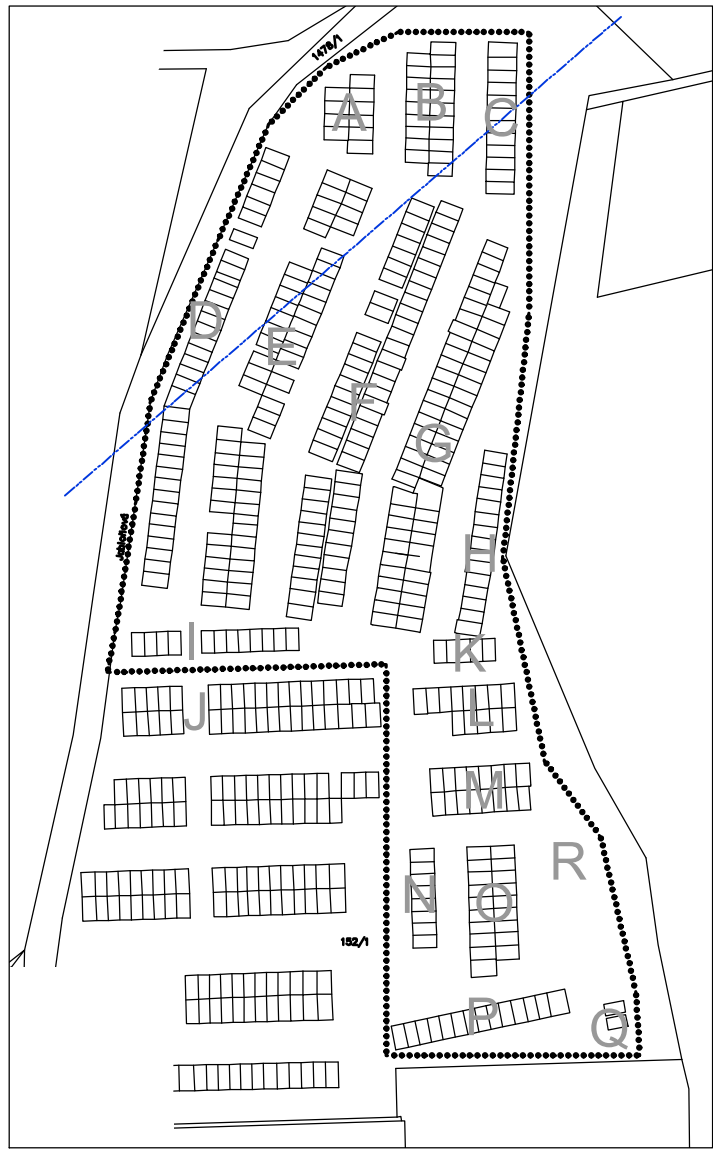
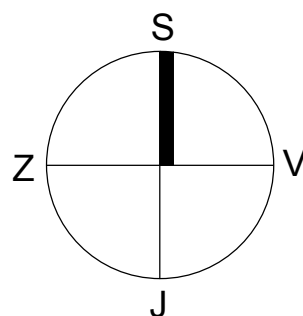


Schéma označení bloků garáží

Stávající vjezd
do areálu

Stávající vjezd
do areálu

140/5

152/1

152/8

152/2

LEGENDA

- DEMOLICE OBJEKTU GARÁŽE
(SKUPINA A – objekty garáží, které stojí dosud vcelku nebo ze kterých zbývá ještě více jak 50% nadzemní části) – celkem 243 garáží
- DEMOLICE OBJEKTU GARÁŽE
(SKUPINA B – objekty, ze kterých zbývá méně jak 50% nadzemní části případně pouze sutiny) – celkem 64 garáží
- ZBYTKY OBJEKTŮ GARÁŽÍ BEZ VRCHNÍ STAVBY
(SKUPINA C – garáže, ze kterých již existují pouze podlahové desky případně pouze základové konstrukce nebo jejich zbytky) – celkem 85 garáží
- STÁVAJÍCÍ OBJEKTY – SKUTEČNÉ GEODETICKY ZAMĚŘENÝ OBVOD JEDNOTLIVÝCH BLOKŮ GARÁŽÍ
- KATASTRÁLNÍ HRANICE (HRANICE POZEMKŮ PŘEVZATÉ Z KATASTRÁLNÍ MAPY)
- HRANICE OCHRANNÉHO PÁSMO (ochranné pásmo přírodních léčivých zdrojů II. stupně "II.A")
- KÁCENÁ ZELEN – NÁLETOVÉ DŘEVINY A STROMY (např. bříza, hloh, černý bez atd.) – celkem 103 kusů
- OBVOD ŘEŠENÉHO ÚZEMÍ


POZNÁMKA

V RÁMCI PLÁNOVANÉ DEMOLICE BUDOU ODSTRANĚNY KOMPLETNĚ VŠECHNY NADZEMNÍ ČÁSTI OBJEKTŮ GARÁŽÍ ČI JEJICH ZBYLÉ SUTINY VE VYZNAČENÉM ÚZEMÍ. PONECHÁNY ZŮSTANOU POUZE DESKY A ZÁKLADY.

V TOMTO VÝKRESU SITUACE JE ROZLIŠEN SOUČASNÝ STAV JEDNOTLIVÝCH GARÁŽÍ PRO ÚČEL DOKUMENTACE DEMOLICE NÁSLEDUJÍCÍM ZPŮSOBEM:
OBJEKTY GARÁŽÍ JSOU ROZDĚLENY DO 3 SKUPIN DLE JEJICH STAVEBNĚ TECHNICKÉHO STAVU.

SKUPINA A – OBJEKTY KOMPLETNÍ A OBJEKTY ZE KTERÝCH ZBÝVÁ JEŠTĚ VÍCE JAK 50% NADZEMNÍCH KONSTRUKCÍ + ZÁKLADOVÉ KONSTRUKCE A PODLAHOVÉ DESKY
SKUPINA B – OBJEKTY ZE KTERÝCH ZBÝVÁ MĚNĚ NEŽ 50% NADZEMNÍCH KONSTRUKCÍ + ZÁKLADOVÉ KONSTRUKCE A PODLAHOVÉ DESKY
SKUPINA C – OBJEKTY V SOUČASNOSTI BEZ NADZEMNÍCH KONSTRUKCÍ ZE KTERÝCH ZBÝVAJÍ POUZE ZÁKLADOVÉ KONSTRUKCE A PODLAHOVÉ DESKY NEBO JEJICH ČÁSTI

AKTUALIZOVANÝ STAV KE DNI ZPRACOVÁNÍ (30.9.2013)

	Vypracoval:	Zodpovědný proj.:	Profil: : Jan Sobotka - 3D PROJEKT Palackého 108, 357 51 Kynšperk n/O IČO: 433 32 803 Tel. 352 683 214 E-mail: jan.sobotka@volny.cz			
	Jan Sobotka	Ing. JANA HANDŠŮHOVÁ SMUTNÁ				
	INVESTOR: STATUTÁRNÍ MĚSTO KARLOVY VARY, Moskevská 2035/21, 361 20 Karlovy Vary					
Kraj :	Karlovarský	MŮ:	Karlovy VARY			
Akce:					Formát: 6A4	Číslo parš:
Karlovy Vary, Stará Role DEMOLICE ŘADOVÝCH GARÁŽÍ V JABLOŇOVÉ ULICI					Stupňš: DBP	
					Zak.číslo: 270 12	
					Datum: 9/2013	
Objekt:					Měřítko: 1:500	
Název:	SITUACE STAVBY				Číslo výkresu:	C1