


SO 103 CHODNÍK PODÉL SO 102
SITUACE
M 1:250

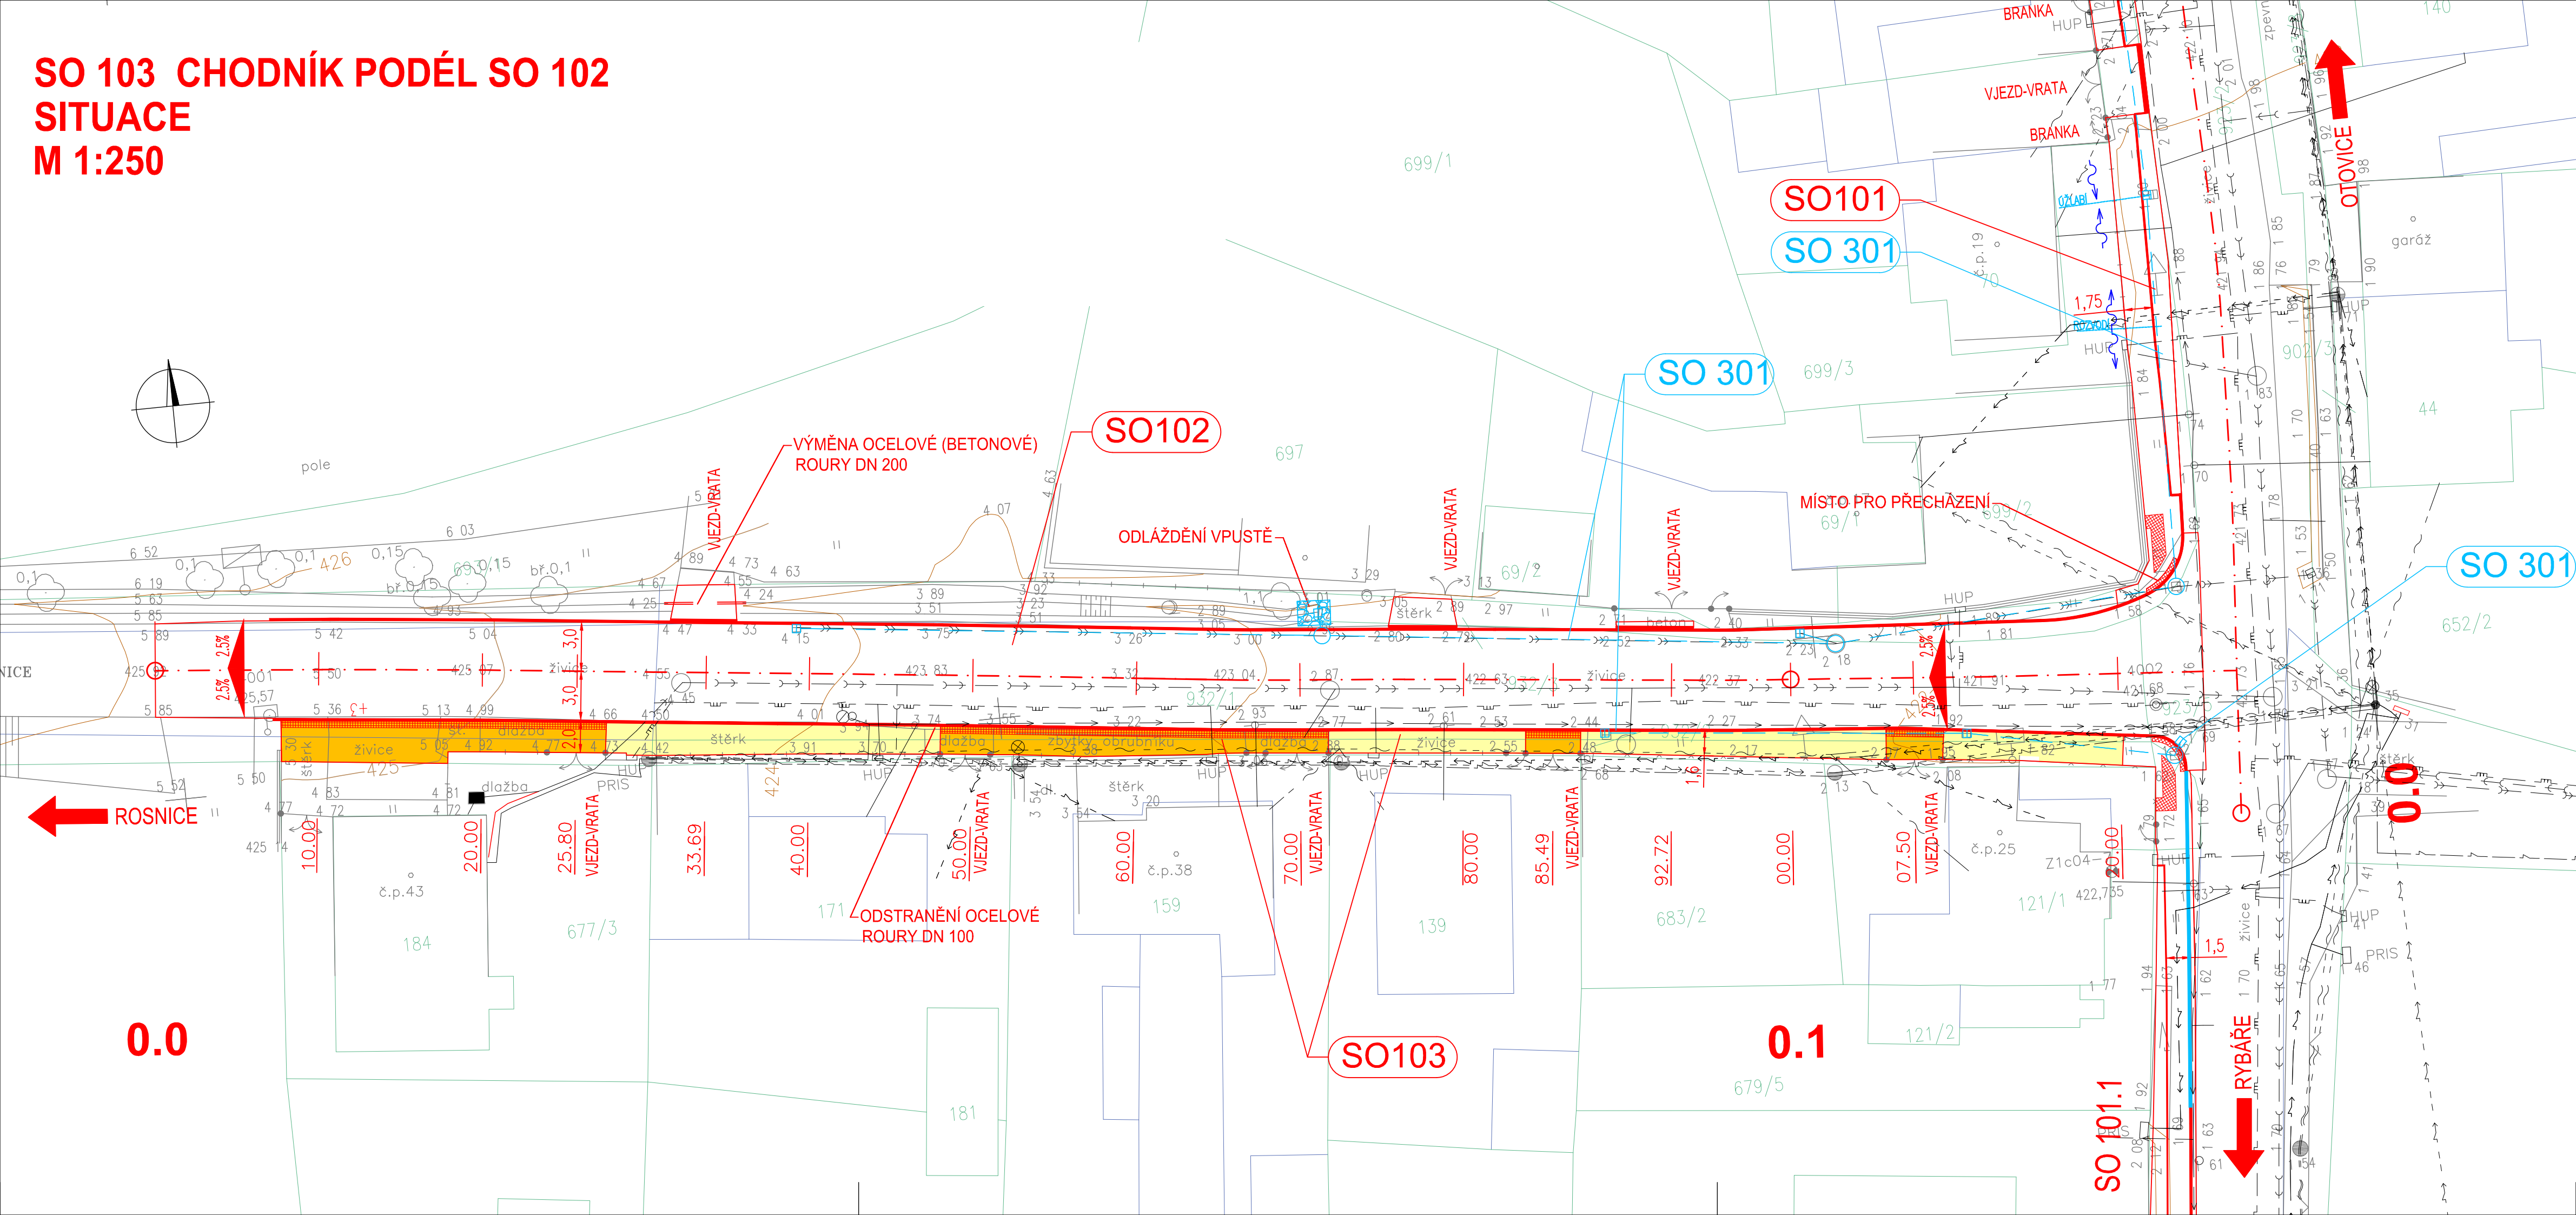

SEZNAM OBJEKTŮ:

- SO 101 CHODNÍK PODÉL SIL.III/22134
- SO 102 REKONSTRUKCE MÍSTNÍ KOMUNIKACE
- SO 103 CHODNÍK PODÉL SO 102
- SO 301 DEŠŤOVÁ KANALIZACE

LEGENDA :

- KONSTRUKCE VOZOVKY-ASFALTOVÝ BETON
- VJEZD-ASFALTOVÝ BETON
- CHODNÍK-ASFALTOVÝ BETON
- FRÉZOVÁNÍ
- KAMENNÉ KOSTKY
- DLAŽBA Z ODLIŠNÝM RELIÉFEM
- POLOVEGETAČNÍ TVÁRNICE
- ZELEŇ

LEGENDA SÍTÍ:

- STÁVAJÍCÍ SÍTĚ
- NOVÉ SÍTĚ
- SDĚLOVACÍ VEDENÍ NADZEMNÍ - CETIN
- SDĚLOVACÍ KABEL PODZEMNÍ - CETIN
- METALICKÝ KABEL NEZAMĚŘENÝ - CETIN
- NN NADZEMNÍ - ČEZ
- NN PODZEMNÍ - ČEZ
- VN NADZEMNÍ - ČEZ
- VEŘEJNÉ OSVĚTLENÍ NADZEMNÍ - MĚSTO KV
- PLYNOVOD STL - GasNet
- VODOVOD - VaK KV
- KANALIZACE SPLAŠKOVÁ - VaK KV
- KANALIZACE DEŠŤOVÁ - VaK KV
- KANALIZACE DEŠŤOVÁ - MĚSTO KV
- NOVÉ VPUSTĚ

POZNÁMKY:

ZAKRESY INŽENÝRSKÝCH SÍTÍ:
JSOU PROVEDENY DLE PODKLADŮ PŘÍSLUŠNÝCH SPRÁVCŮ.
PŘED ZAHÁJENÍM STAVEBNÍCH PRACÍ JE NUTNÉ JEJICH
OVĚŘENÍ A VYTÝČENÍ V CELÉM ZÁJMOVÉM ÚZEMÍ STAVBY.
JE NUTNÁ OCHRANA STROMŮ A KOŘENOVÉHO SYSTÉMU.

Podkladová data © ČÚZK

ČÁST D.1.3
SO 103

| | | |
|---|-----------------------------------------------------------------------|--------------------------------------------------------------------------------------------|
| Souřadnicový systém S-JTSK, Výškový systém Bpv | | |
| Zhotovitel PD: PRAGOPROJEKT, a.s., K Rýsánci 1668/16, 147 54 Praha 4, IČO: 45272387, www.pragoprojekt.cz, datová schránka: 4kif54 | | |
| Návrh/vypracoval: Ing. Miriam BRXOVÁ podpis: <i>Brum</i> | Zodpovědný projektant: Ing. Jan FRONEK podpis: <i>fronek</i> | Zástupce zodpovědného projektanta: Ing. Pavel SLAPA podpis: <i>Slapa</i> |
| Technická kontrola: Ing. Pavel SLAPA podpis: <i>Slapa</i> | Hlavní inženýr projektu: Ing. Miriam BRXOVÁ podpis: <i>Brum</i> | Zástupce hlavního inženýra projektu: Ing. Radovan STANKOVEN podpis: <i>Stankoven</i> |
| PRAGOPROJEKT | | |

| | |
|------------------------------------------------------------------------|-----------------------|
| Kraj: KARLOVARSKÝ | Číslo zakázky: 13-162 |
| Místo stavby: ČANKOV | Číslo akce: 25-122-1 |
| Objednatel: Statutární město K. Vary, Moskevská 2035/21, K.Vary 361 20 | Datum: 12/2025 |
| Název stavby: KARLOVY VARY, ČANKOV - CHODNÍKY | Formát: 5xA4 |
| Objekt: SO 103 CHODNÍK PODÉL SO 102 | Měřítko: 1:250 |
| Příloha: SITUACE | Stupeň: DUSP |
| | Souprava: 2. |