




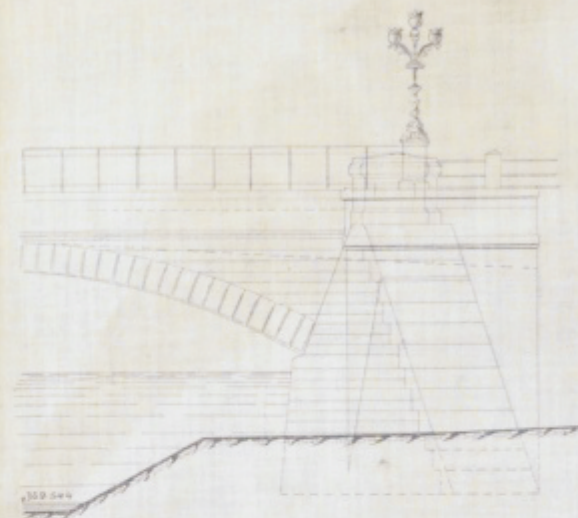


Erweiterung der Kaiser Franz Josephs-Brücke in Karlsbad.

Ansicht.

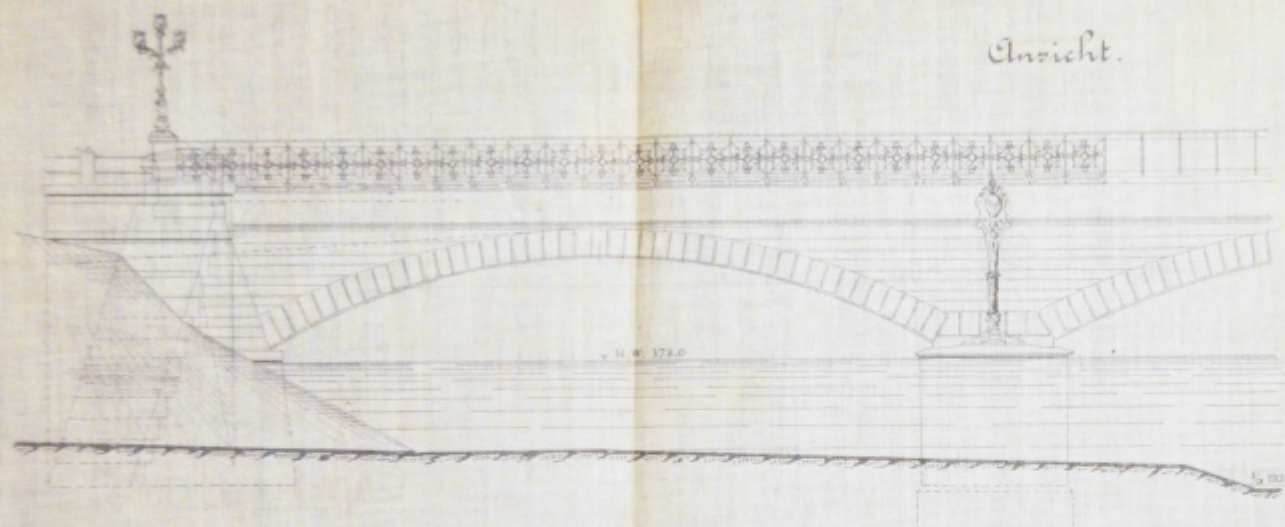

Grundriss.

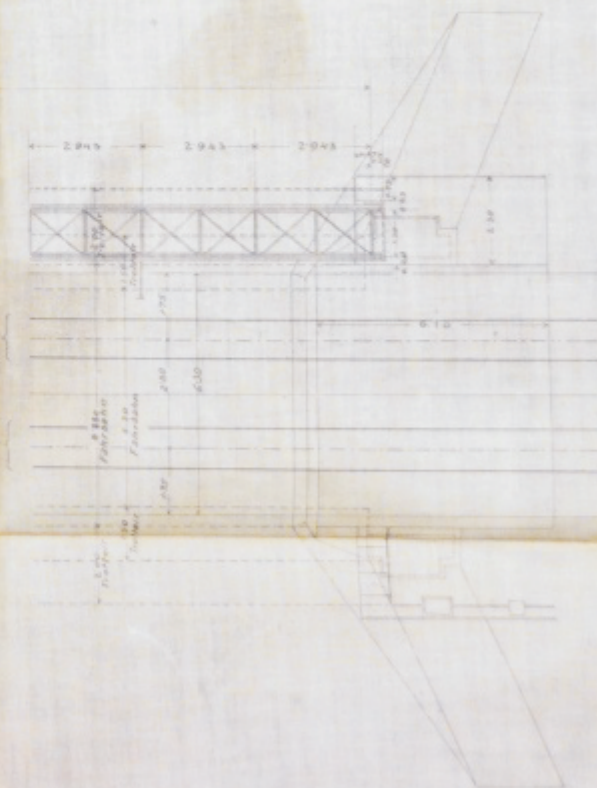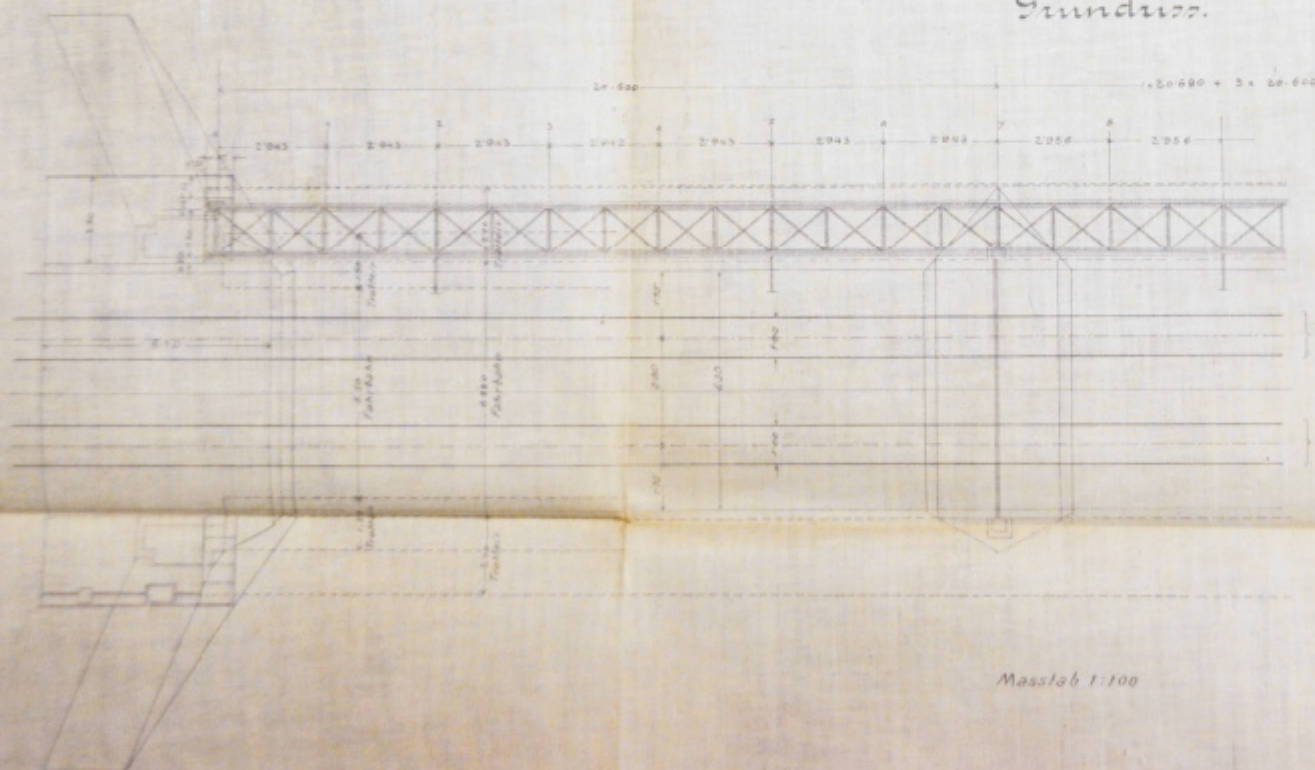

Maßstab 1:100