




POHLED P1
M1:50

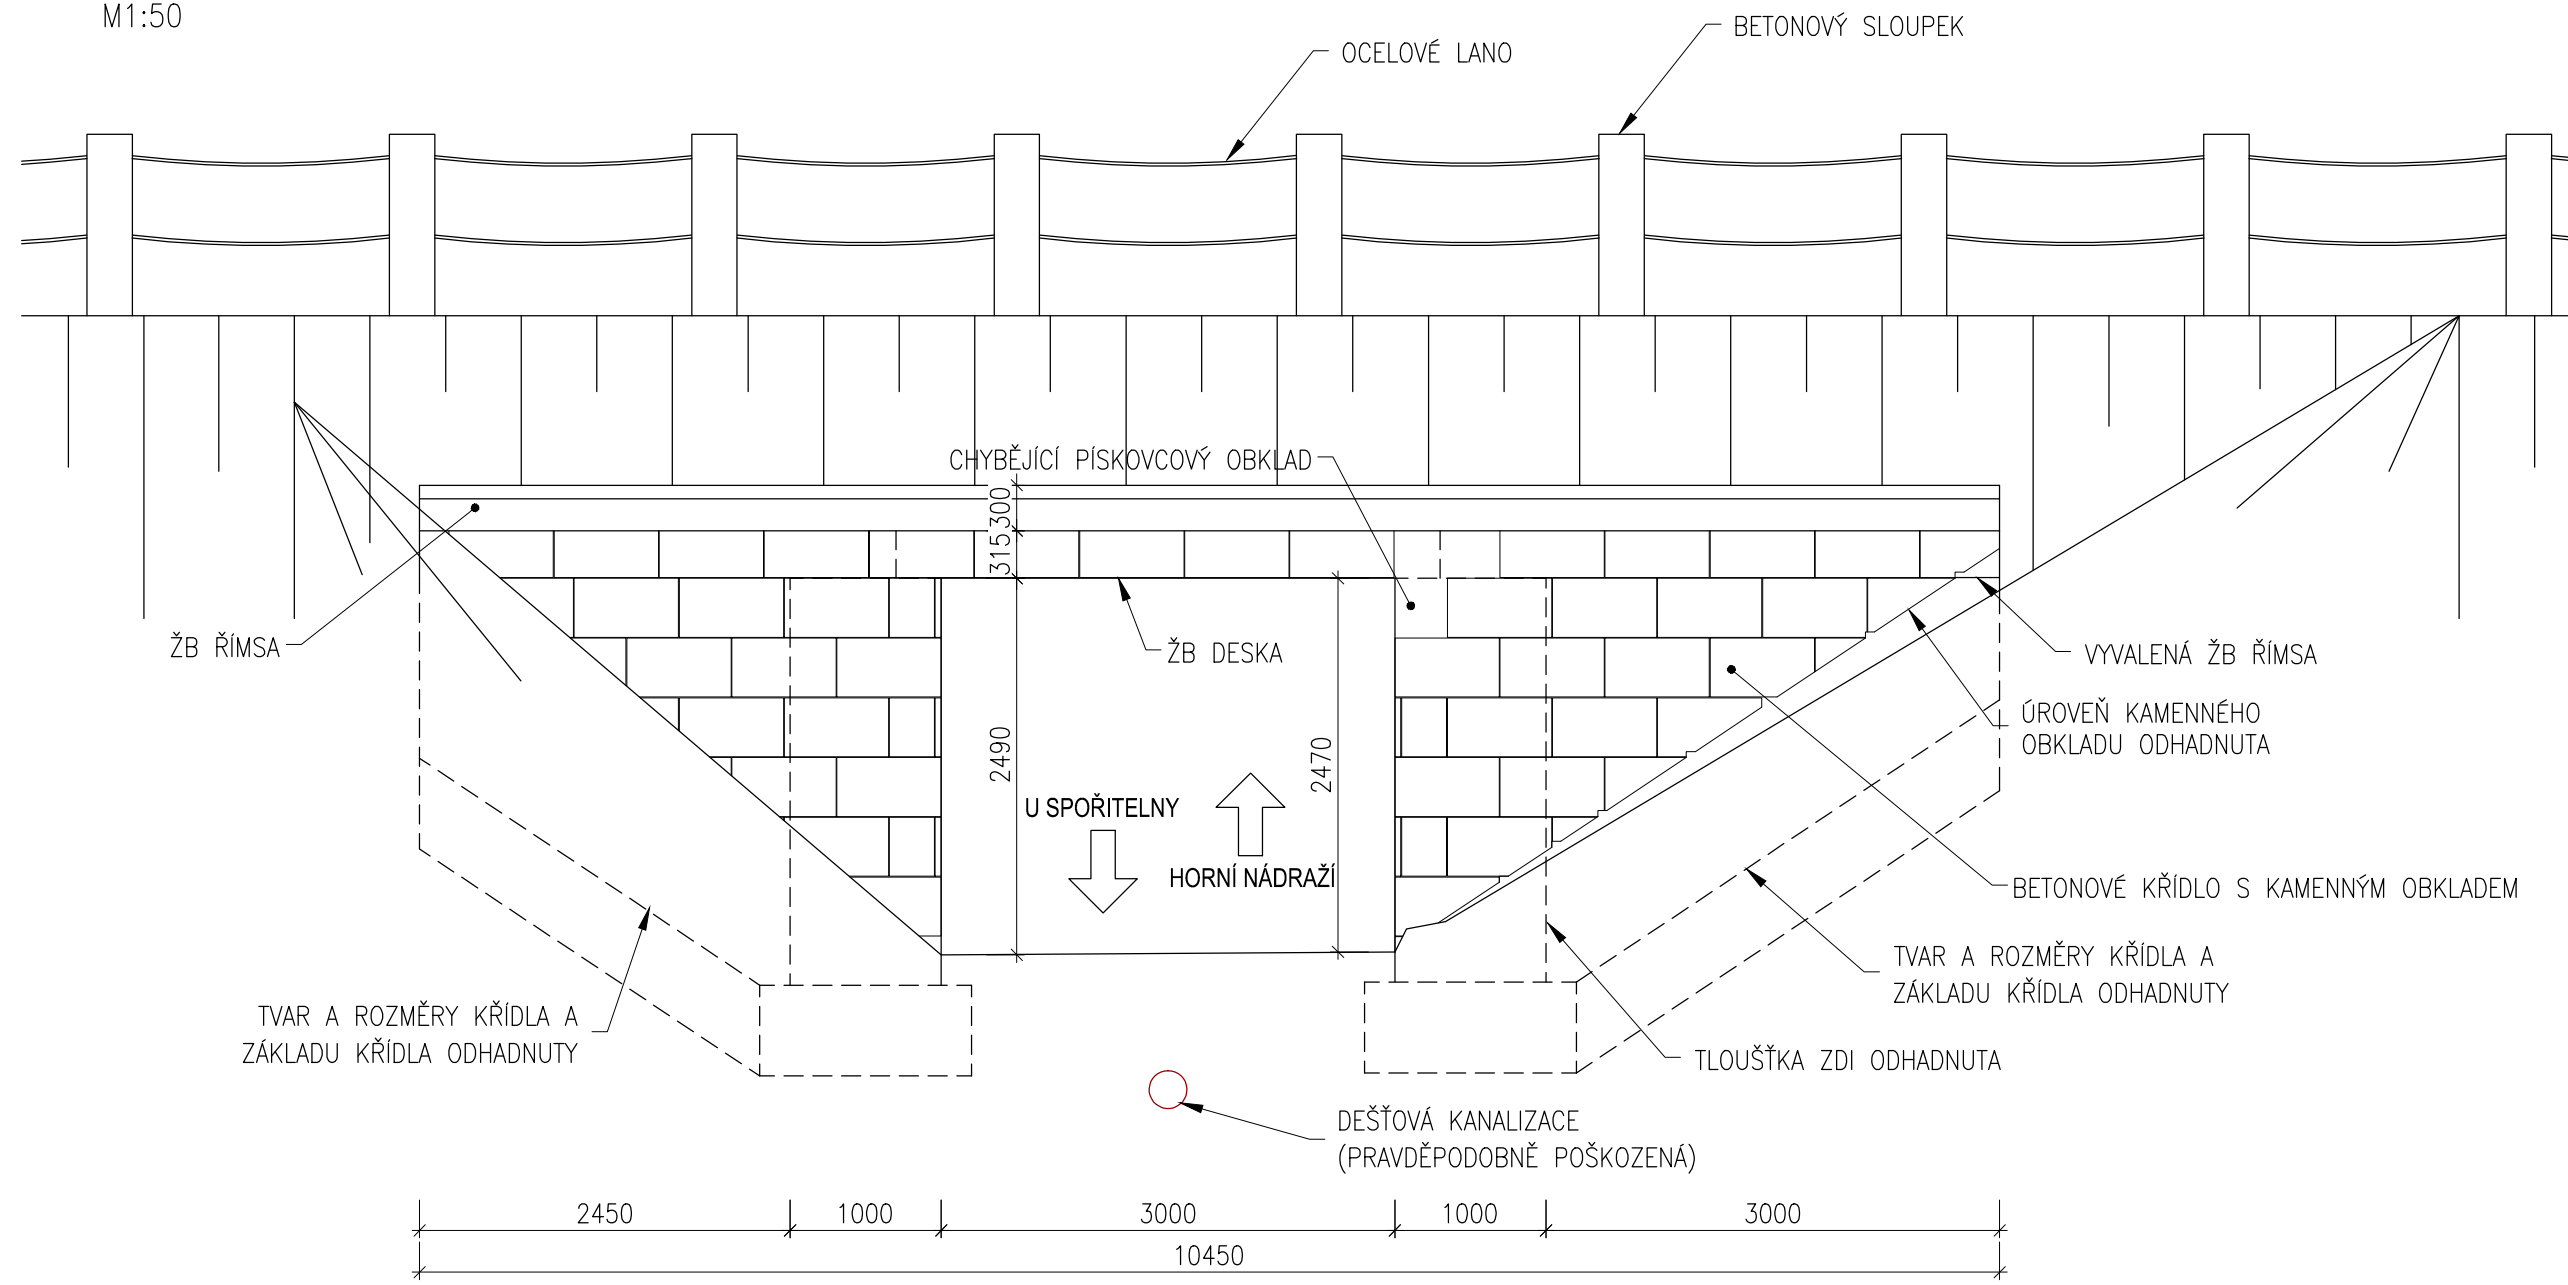


SITUACE
M1:100

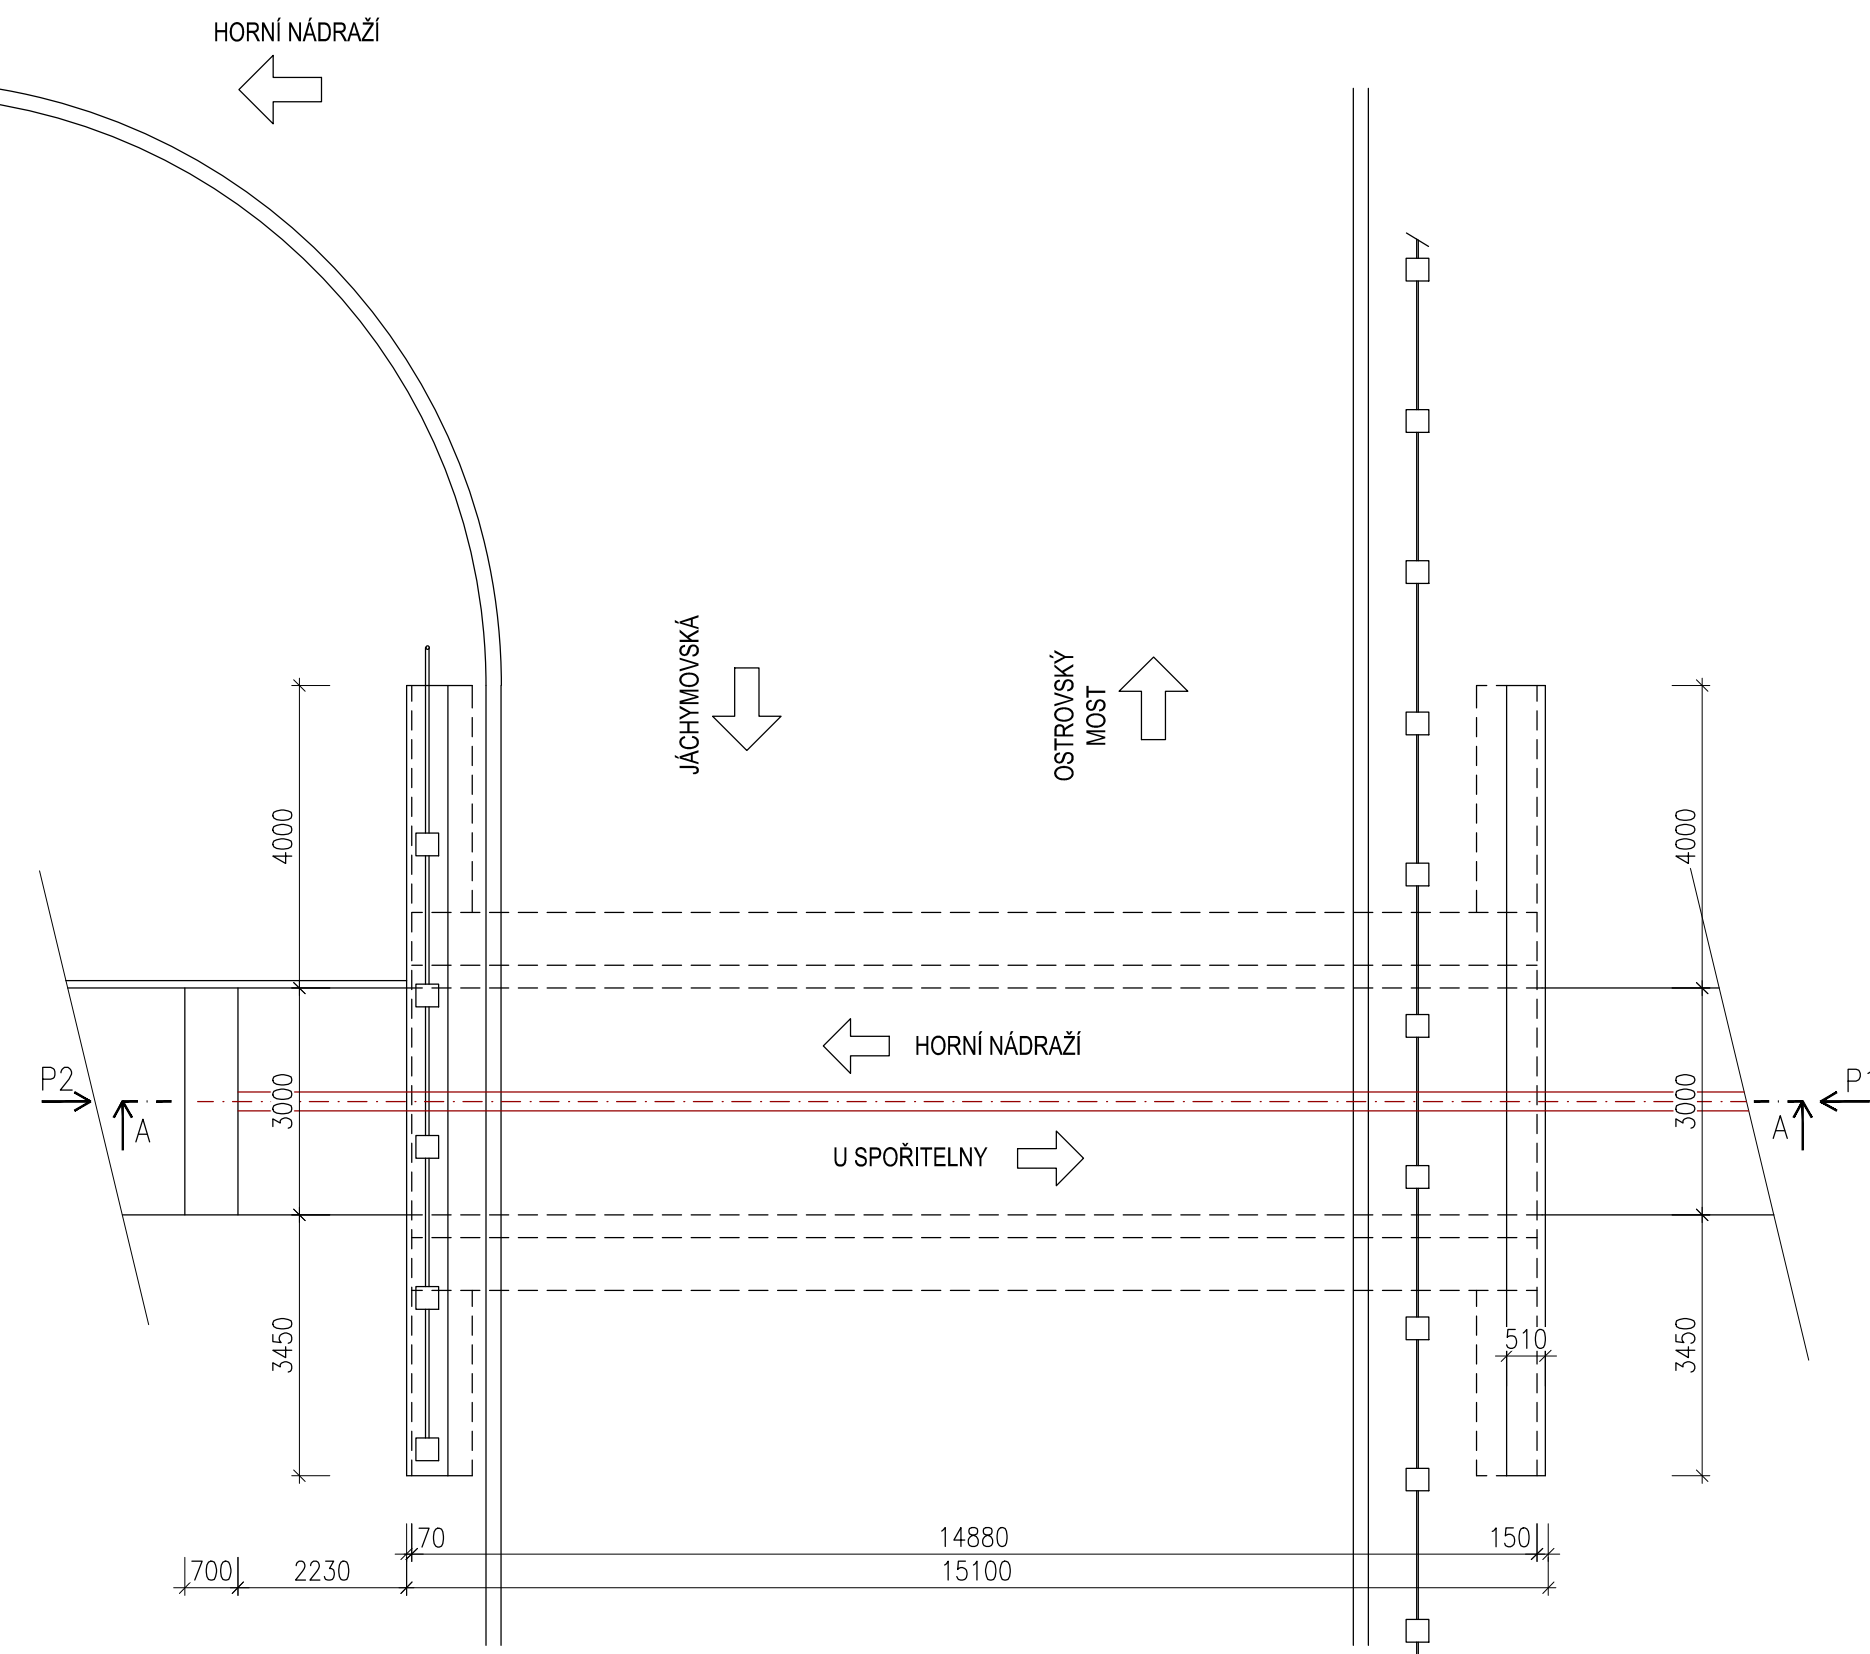

POHLED P2
M1:50

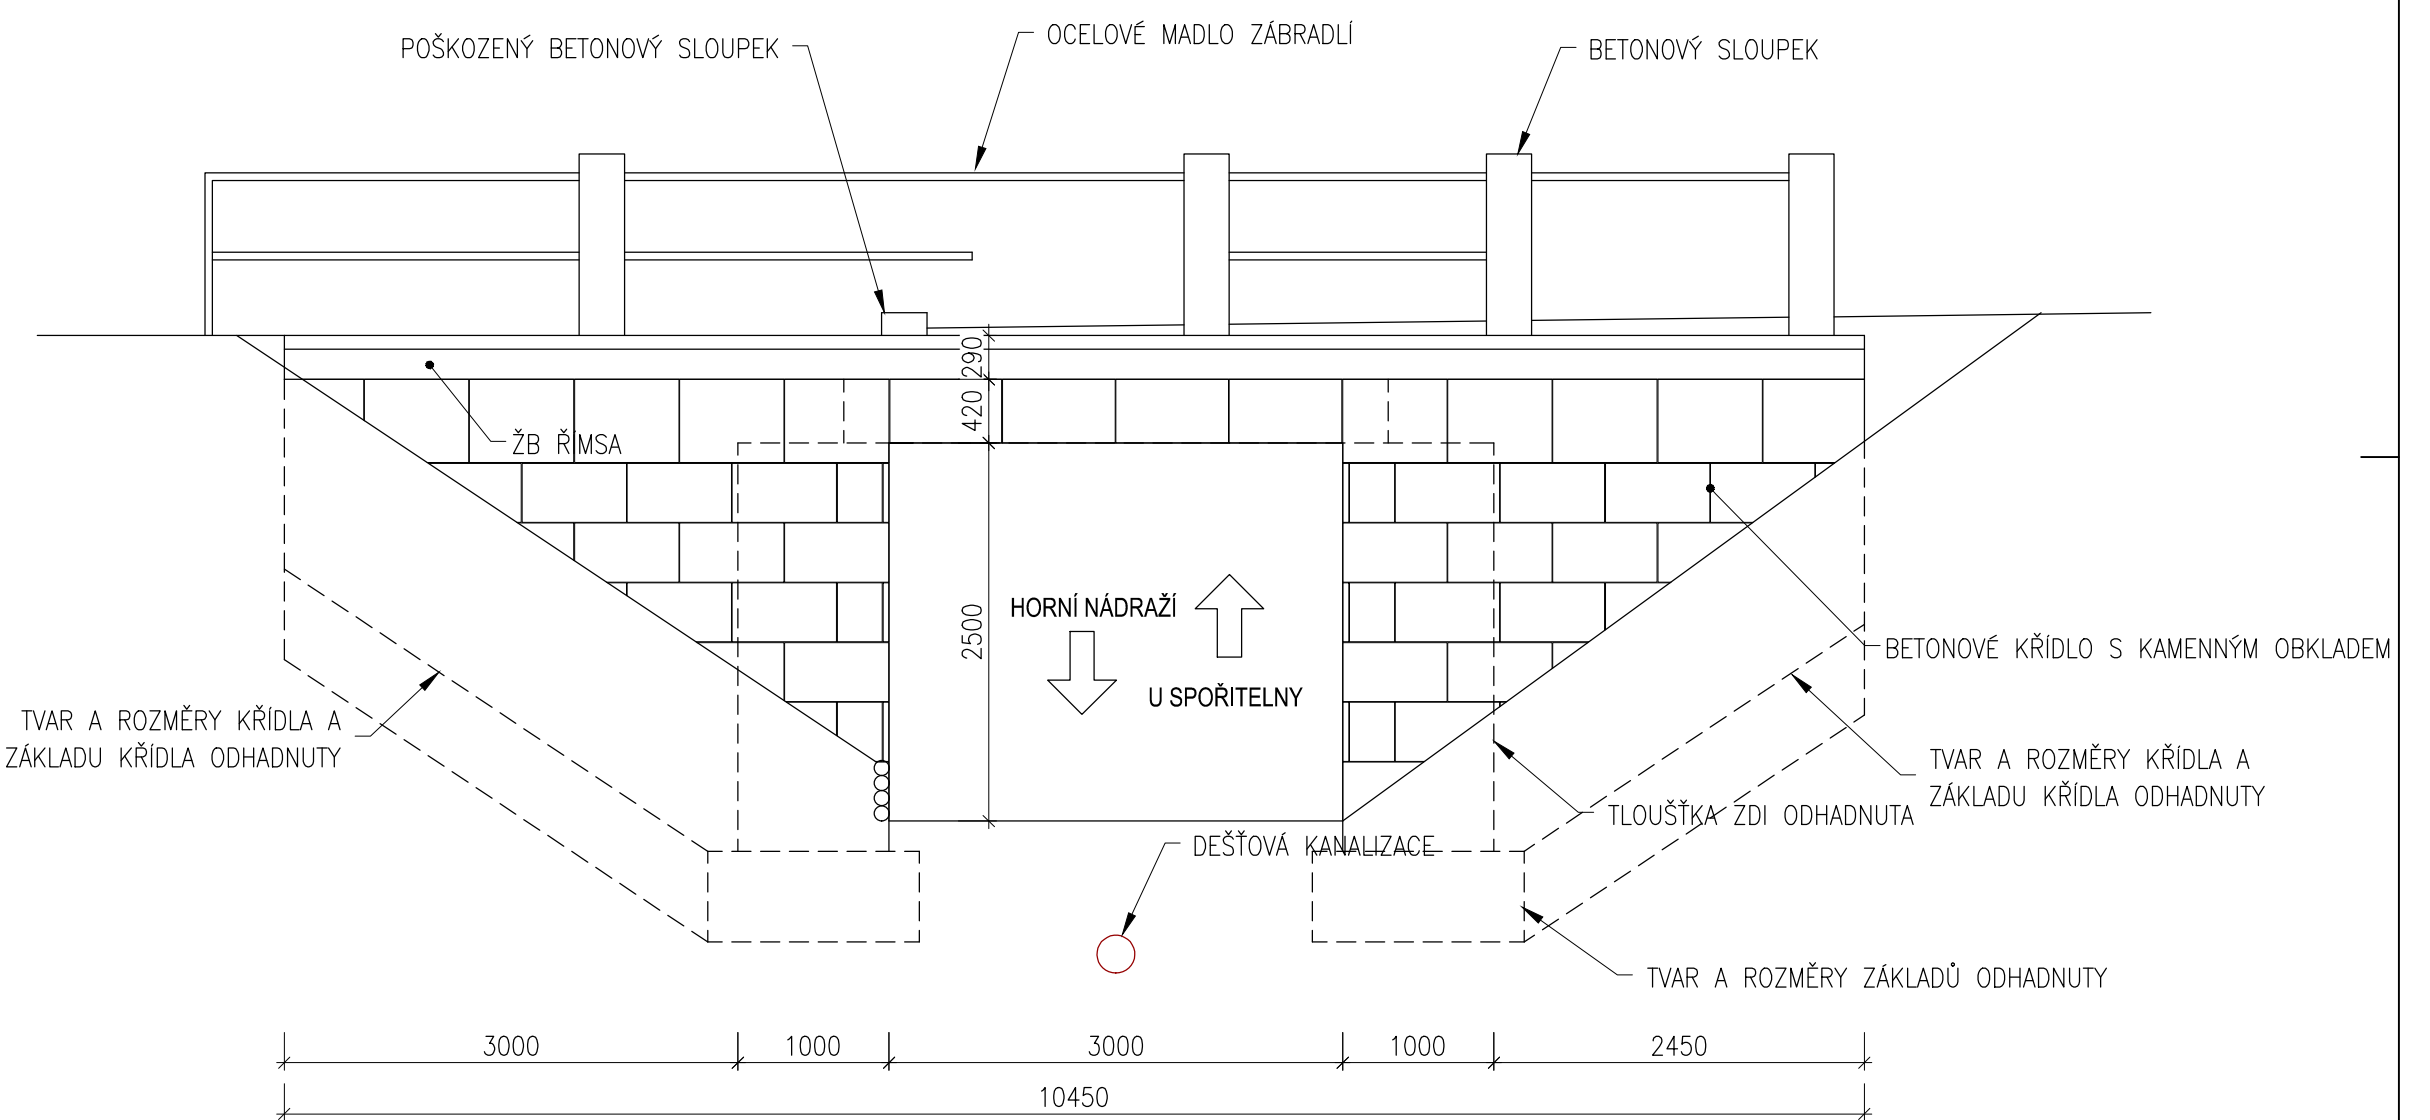

ŘEZ A-A
M1:50

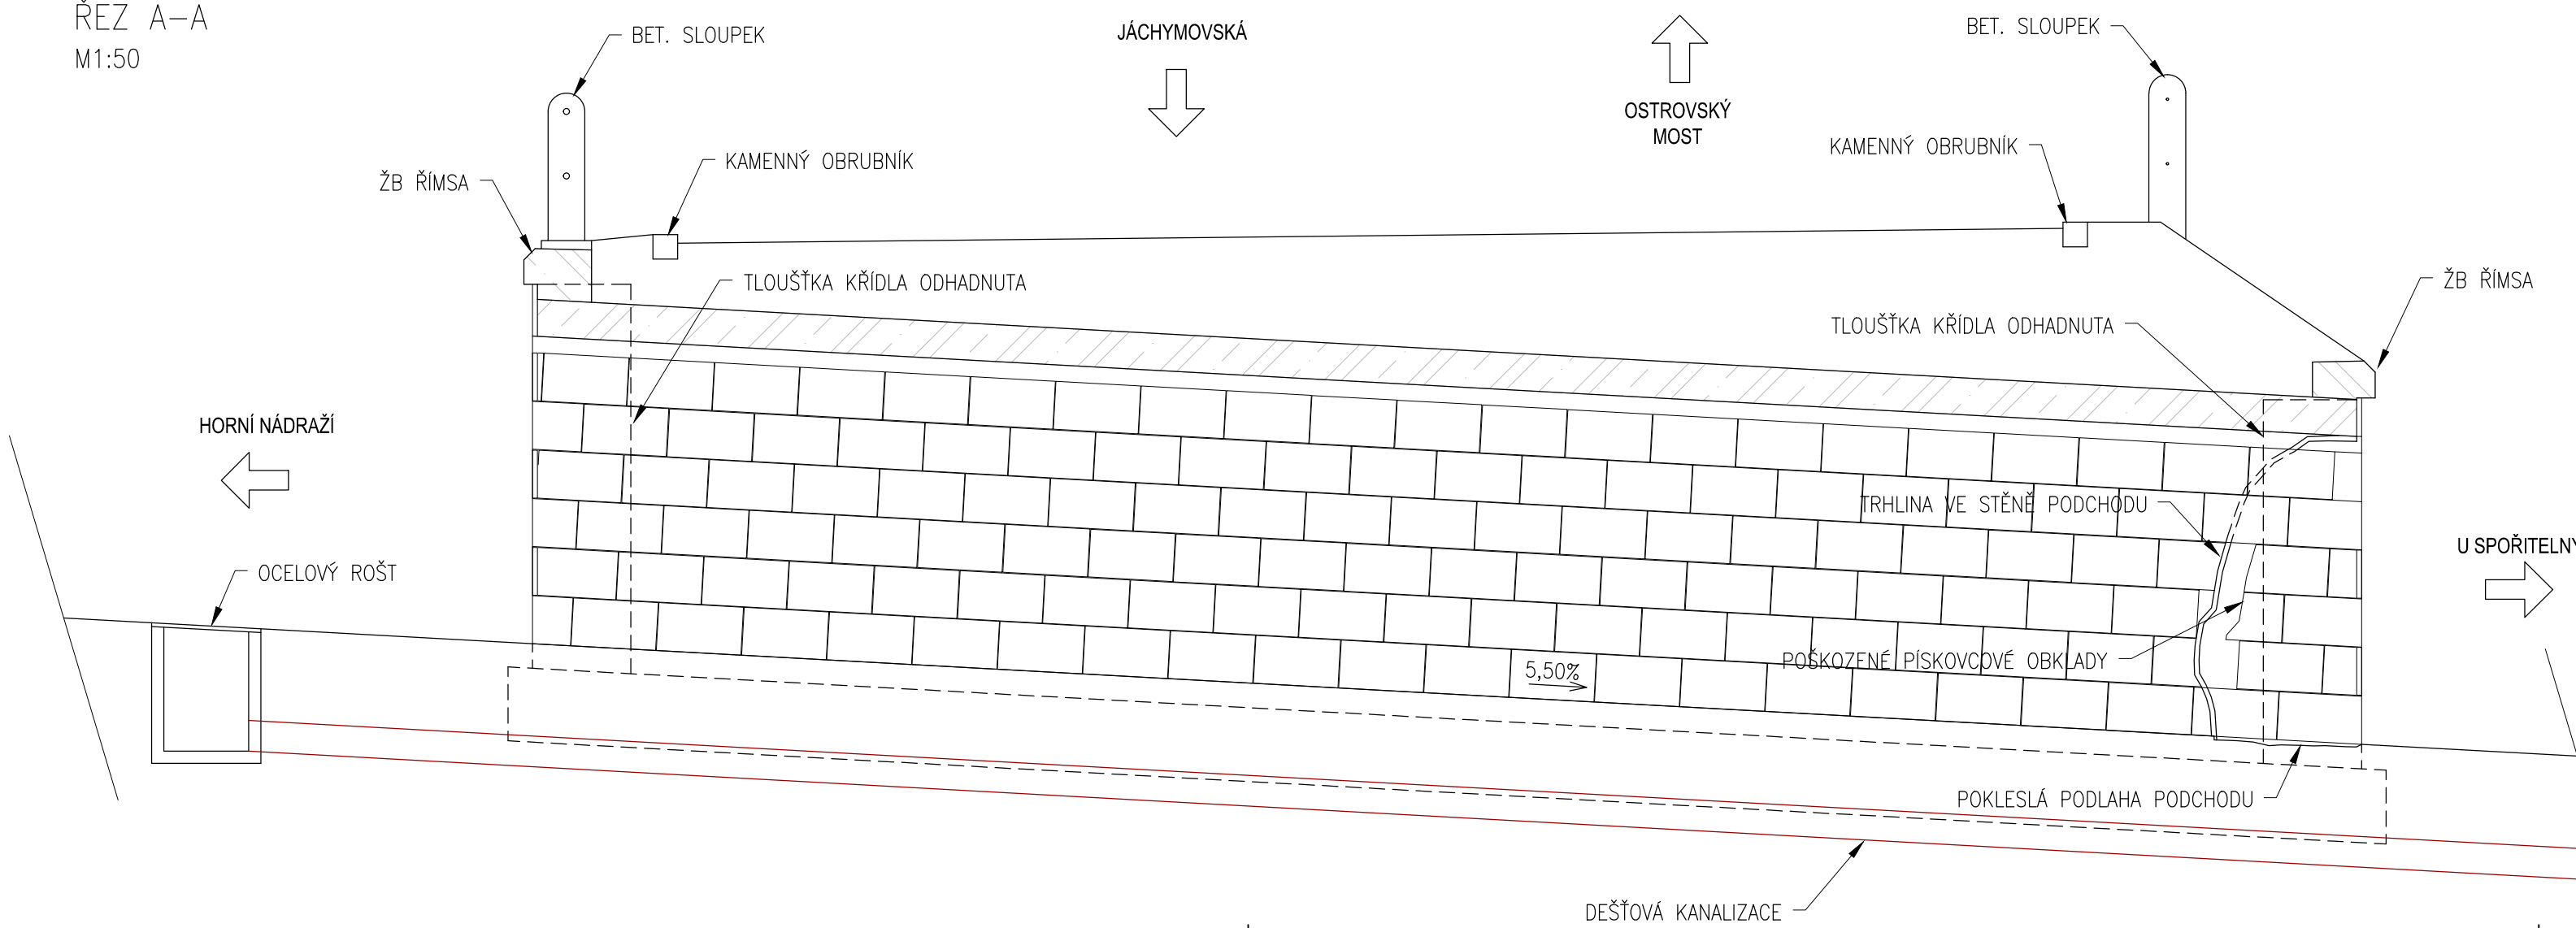

Výškový systém: B.p.v.
Souřadný systém: S-JTSK

Vypracoval: ING. JAKUB RUDOLSKÝ podpis:	Zodp. projektant: ING. JAN PROCHÁZKA podpis:	HIP: ING. JAN PROCHÁZKA podpis:	Techn. kontrola: ING. JAN PROCHÁZKA podpis:	Zhotovitel: PONTIKA s.r.o. IČO 26342669 Sportovní 4 380 09 Karlovy Vary tel. 383 228 240 pontika@pontika.cz
Obec: KARLOVY VARY	Kraj: KARLOVARSKÝ	Objednatel: STATUTÁRNÍ MĚSTO KARLOVY VARY		Č. zakázky: 2012-53
REKONSTRUKCE PODCHODU POD ULICÍ U SPOŘITELNY				Datum: 01/2013
				Formát: A4
STÁVAJÍCÍ STAV				Měřítko: 1:100;50
				Stupeň PD: TP
Název přílohy:	Číslo přílohy: 2			Souprava: