



ROZVINUTÝ POHLED

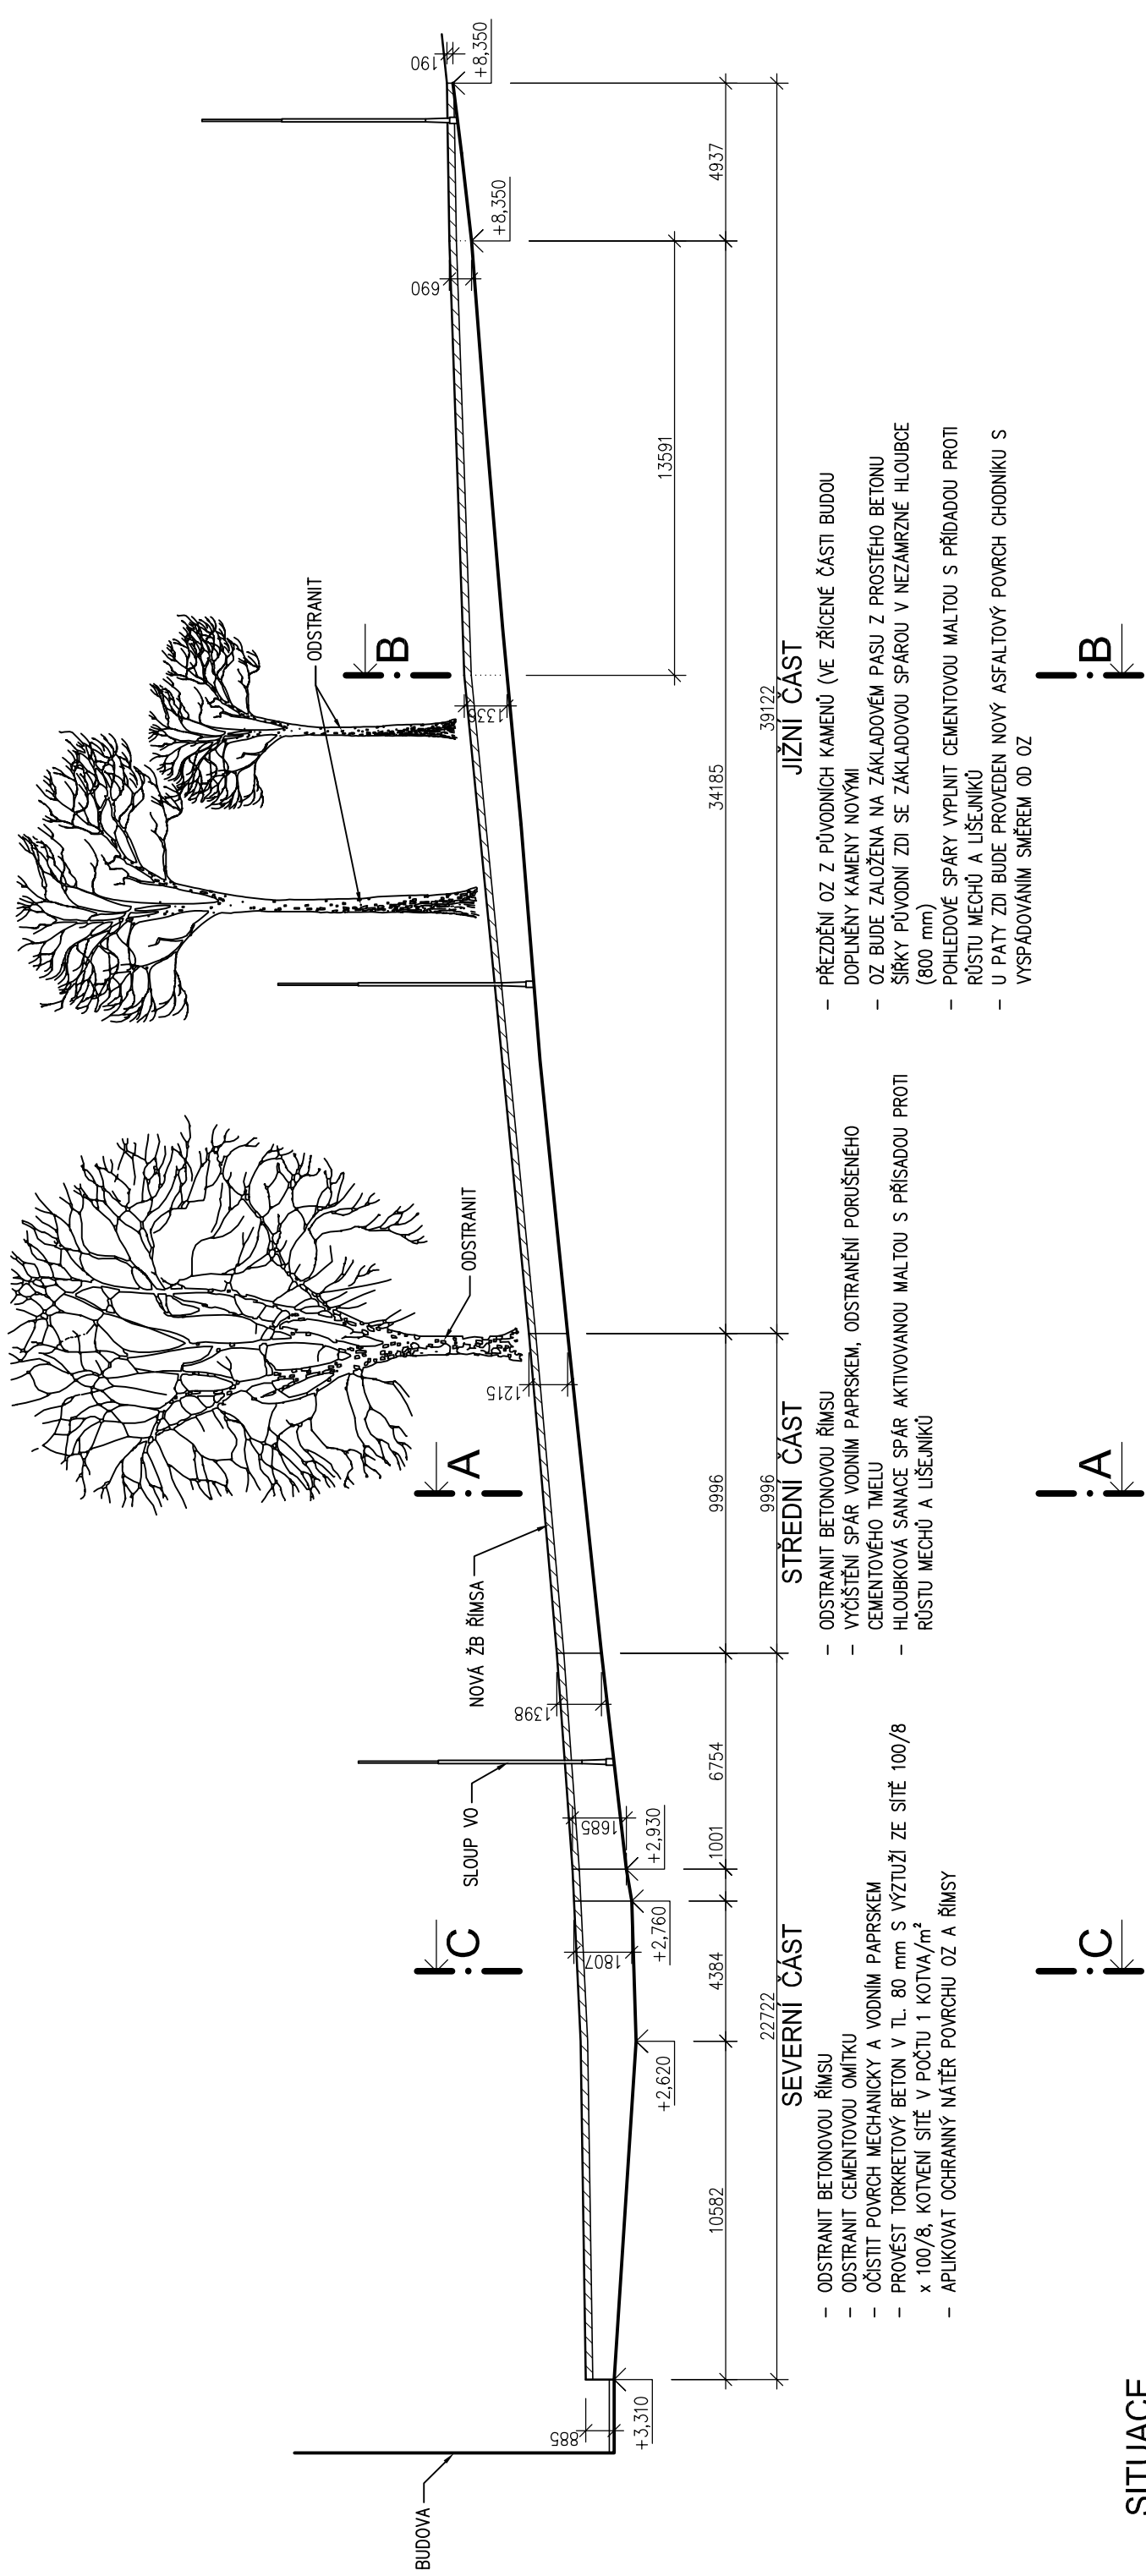

SITUACE

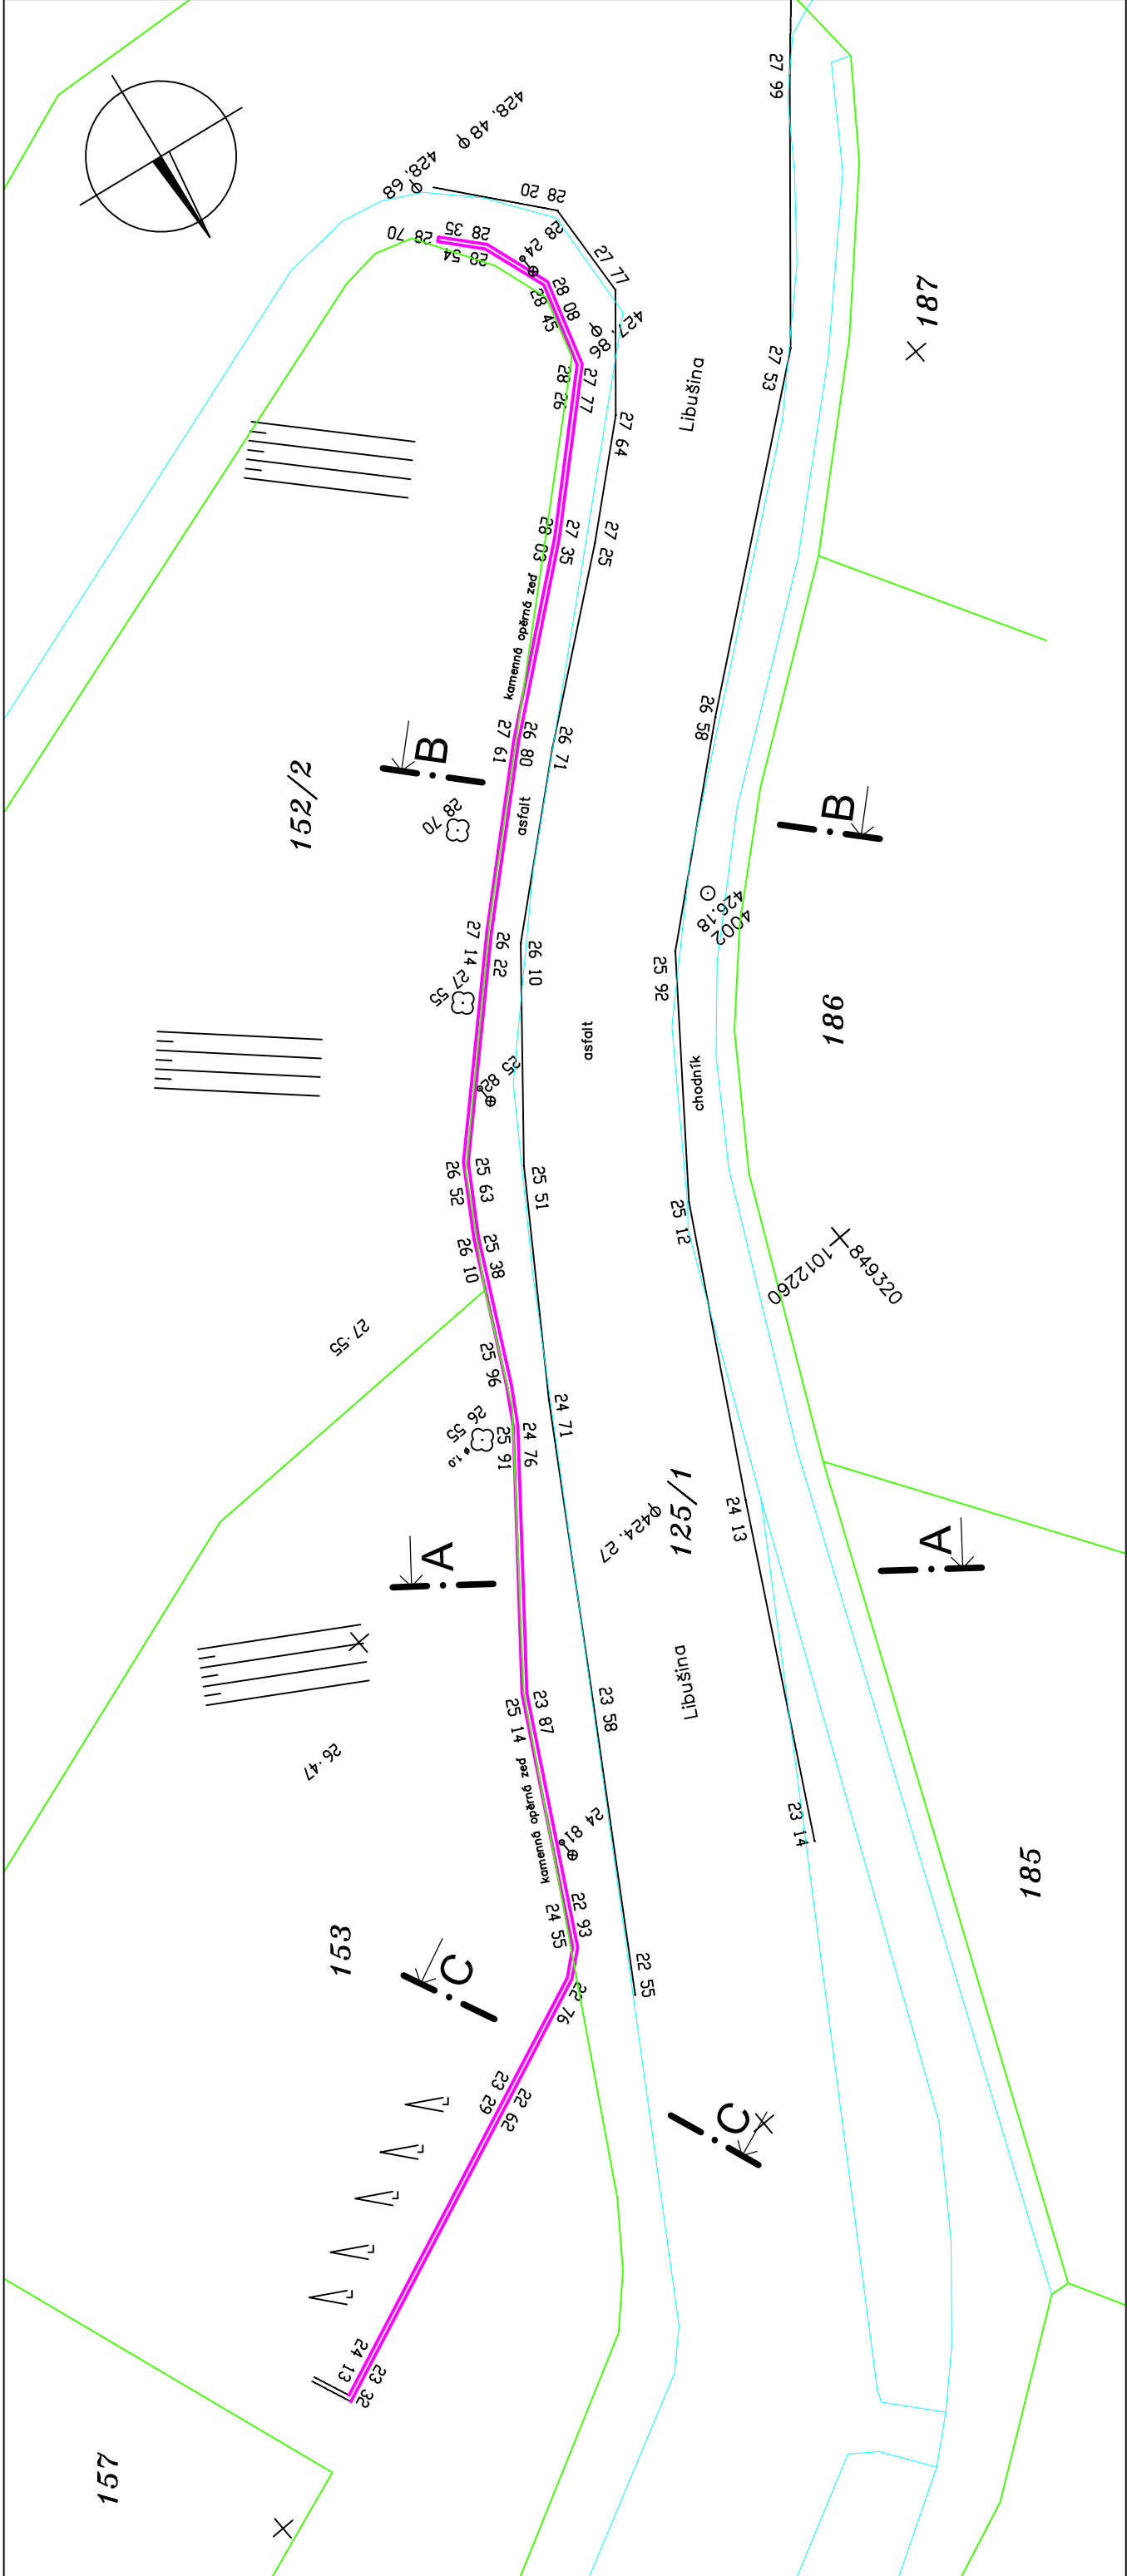

LEGENDA

- OPĚRNÁ ZĚď
- HRANICE POZEMLKŮ DLE KATASTRÁLNÍ MAPY
- HRANICE OBJEKTŮ DLE KATASTRÁLNÍ MAPY
- PARCELNÍ ČÍSLA DLE KATASTRÁLNÍ MAPY

SOUŘADNICOVÝ SYSTÉM: JTSK

VÝŠKOVÝ SYSTÉM: BpV

0,000 = 420,000

VYPRACOVAL:	Ing. Jiří Dvořák	<i>Provoz</i>	kancelář stavebního inženýrství
ZODPOVĚDNÝ PROJEKTANT:	Ing. Stanislav Vonka	<i>Ing. Stanislav Vonka</i>	Bouček 256 380 02 DALOVICE tel/fax: 353 230 017 IČ: 25224581 DIČ: CZ25224581 web: www.kstcz
OBJEDNAL:	Město Karlovy Vary Moskevská 21, 361 20 Karlovy Vary		
akce:	SANACE OPĚRNÉ ZDI v ulici Libušina, Karlovy Vary		Zakázka číslo: 1847/11
obsah:	SITUACE, ROZVINUTÝ POHLED, PŘÍČNÉ ŘEZY Projektová dokumentace		Účel: PD Datum: 02/2010
			Měřítko: 1:200 Číslo výřezu: F1.1.2.02