
Bc. Petr Chvostal
POLICIE ČESKÉ REPUBLIKY
Čas podepsání: 24.06.2026 16:46:29

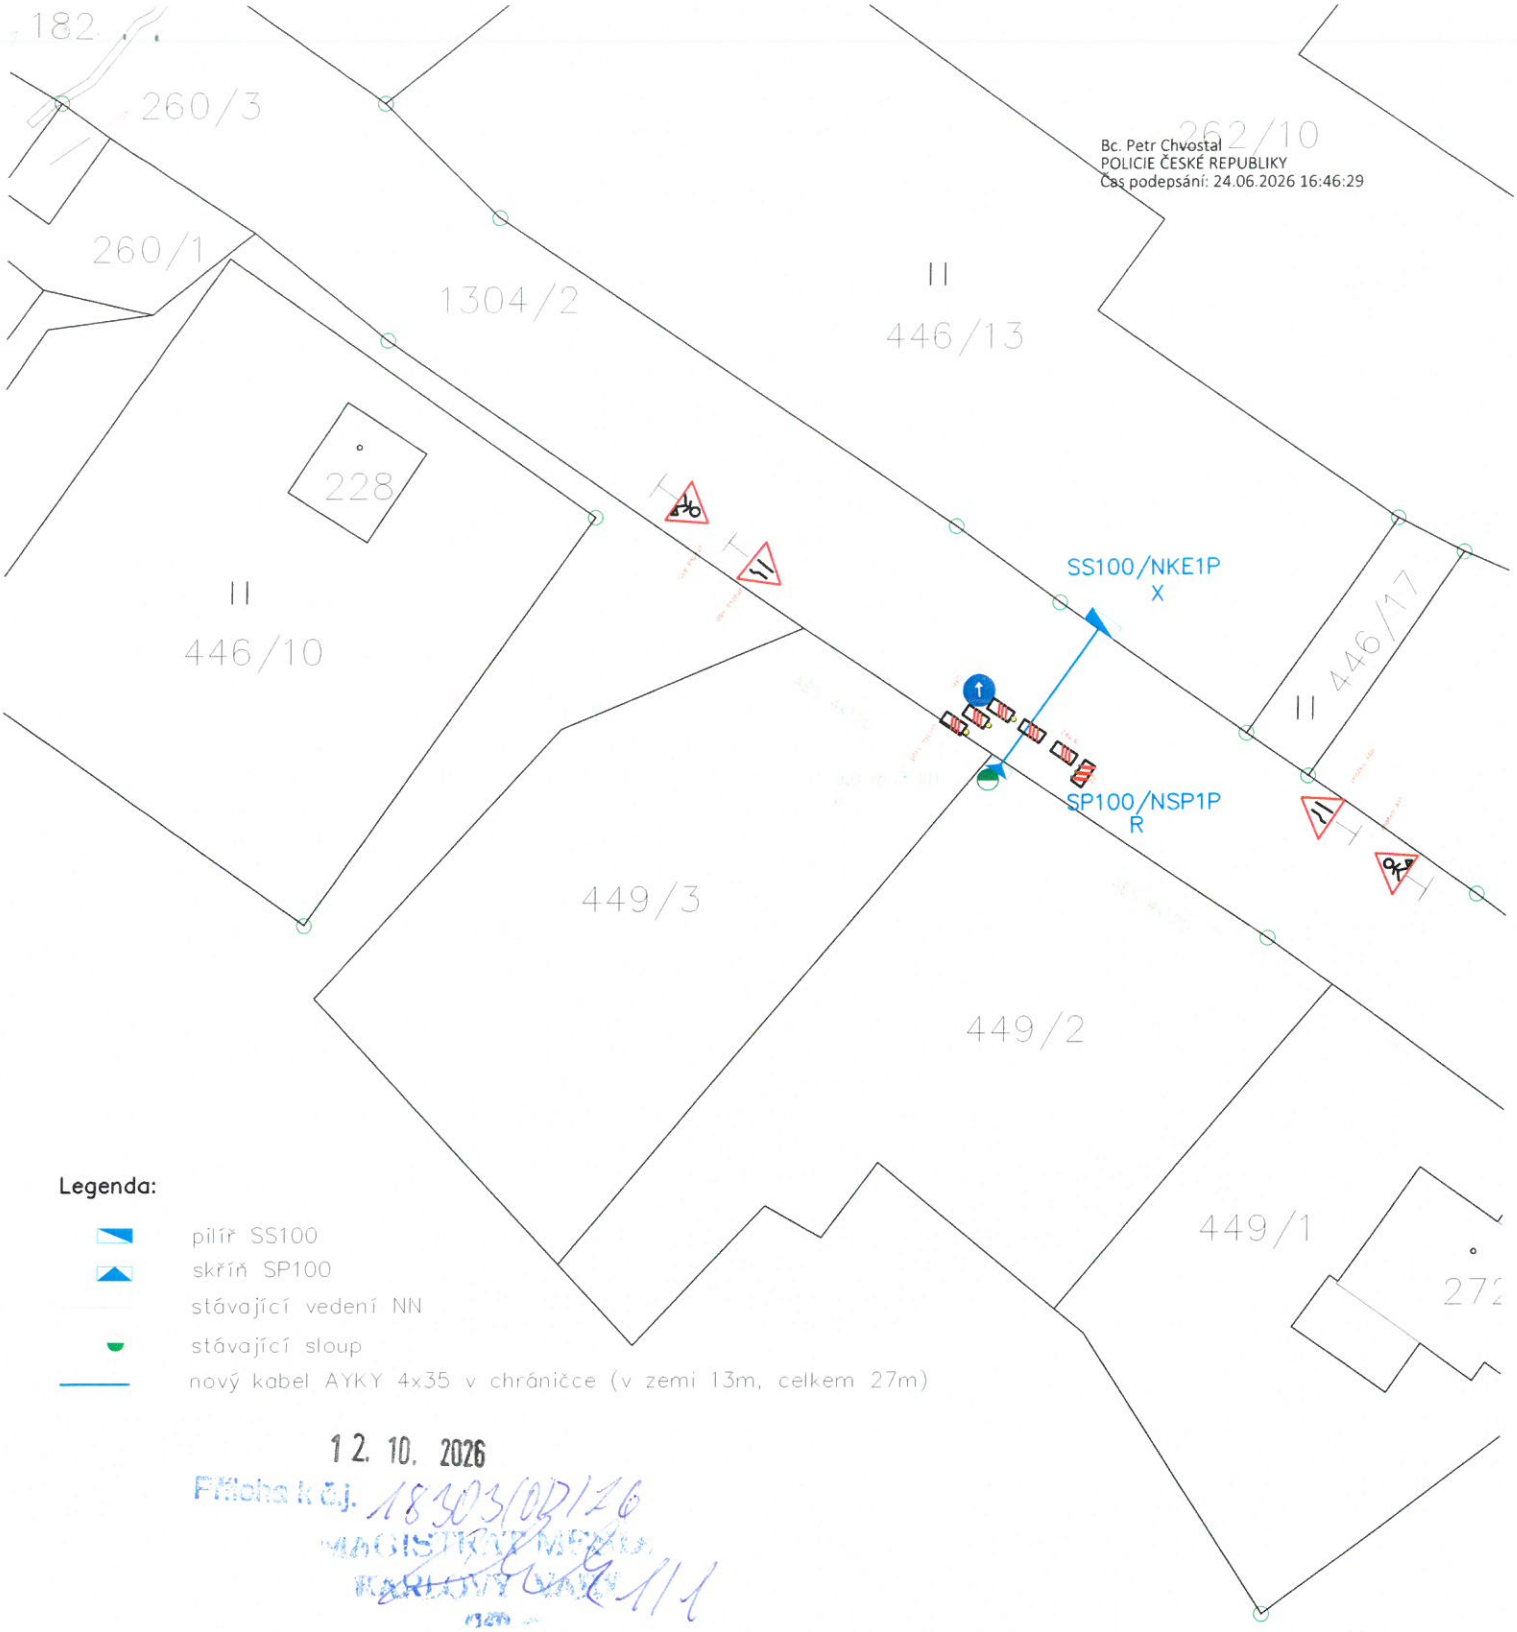

Legenda:

- pilíř SS100
- skříň SP100
- stávající vedení NN
- stávající sloup
- nový kabel AYKY 4x35 v chráničce (v zemi 13m, celkem 27m)

12. 10. 2026
Příloha k č.j. 18903/2026
MAGISTRÁT MĚSTA KARLOVY VARY

Kreslil: J. Obdržálek	Projektant: J. Obdržálek	Zodp. projektant: Ing. G.Hošťálek
Investor stavby: ČEZ Distribuce, a.s., Teplická 874/8, 405 49 Děčín		
Místo stavby: Tisová	Kraj: Karlovarský	
Název stavby: K_Nejdek –KV– Tisová, p.446/13, svod,kNN		
Obsah výkresu: situace montáž	Měřítko: 1:500	

elektro STAV s.r.o.
STAV-ELEKTRO s.r.o., Vintířovská 1149, 357 35 CHODOV, IČ: 263 55 639

Zak. číslo:	Zak. číslo ČEZ: IV–12–0026597
Datum: 5/2026	Oddělení: 50
Stupeň dok.: PD	Číslo paré: