


VÝŘEZ - POKRAČOVÁNÍ PŘÍKOPU

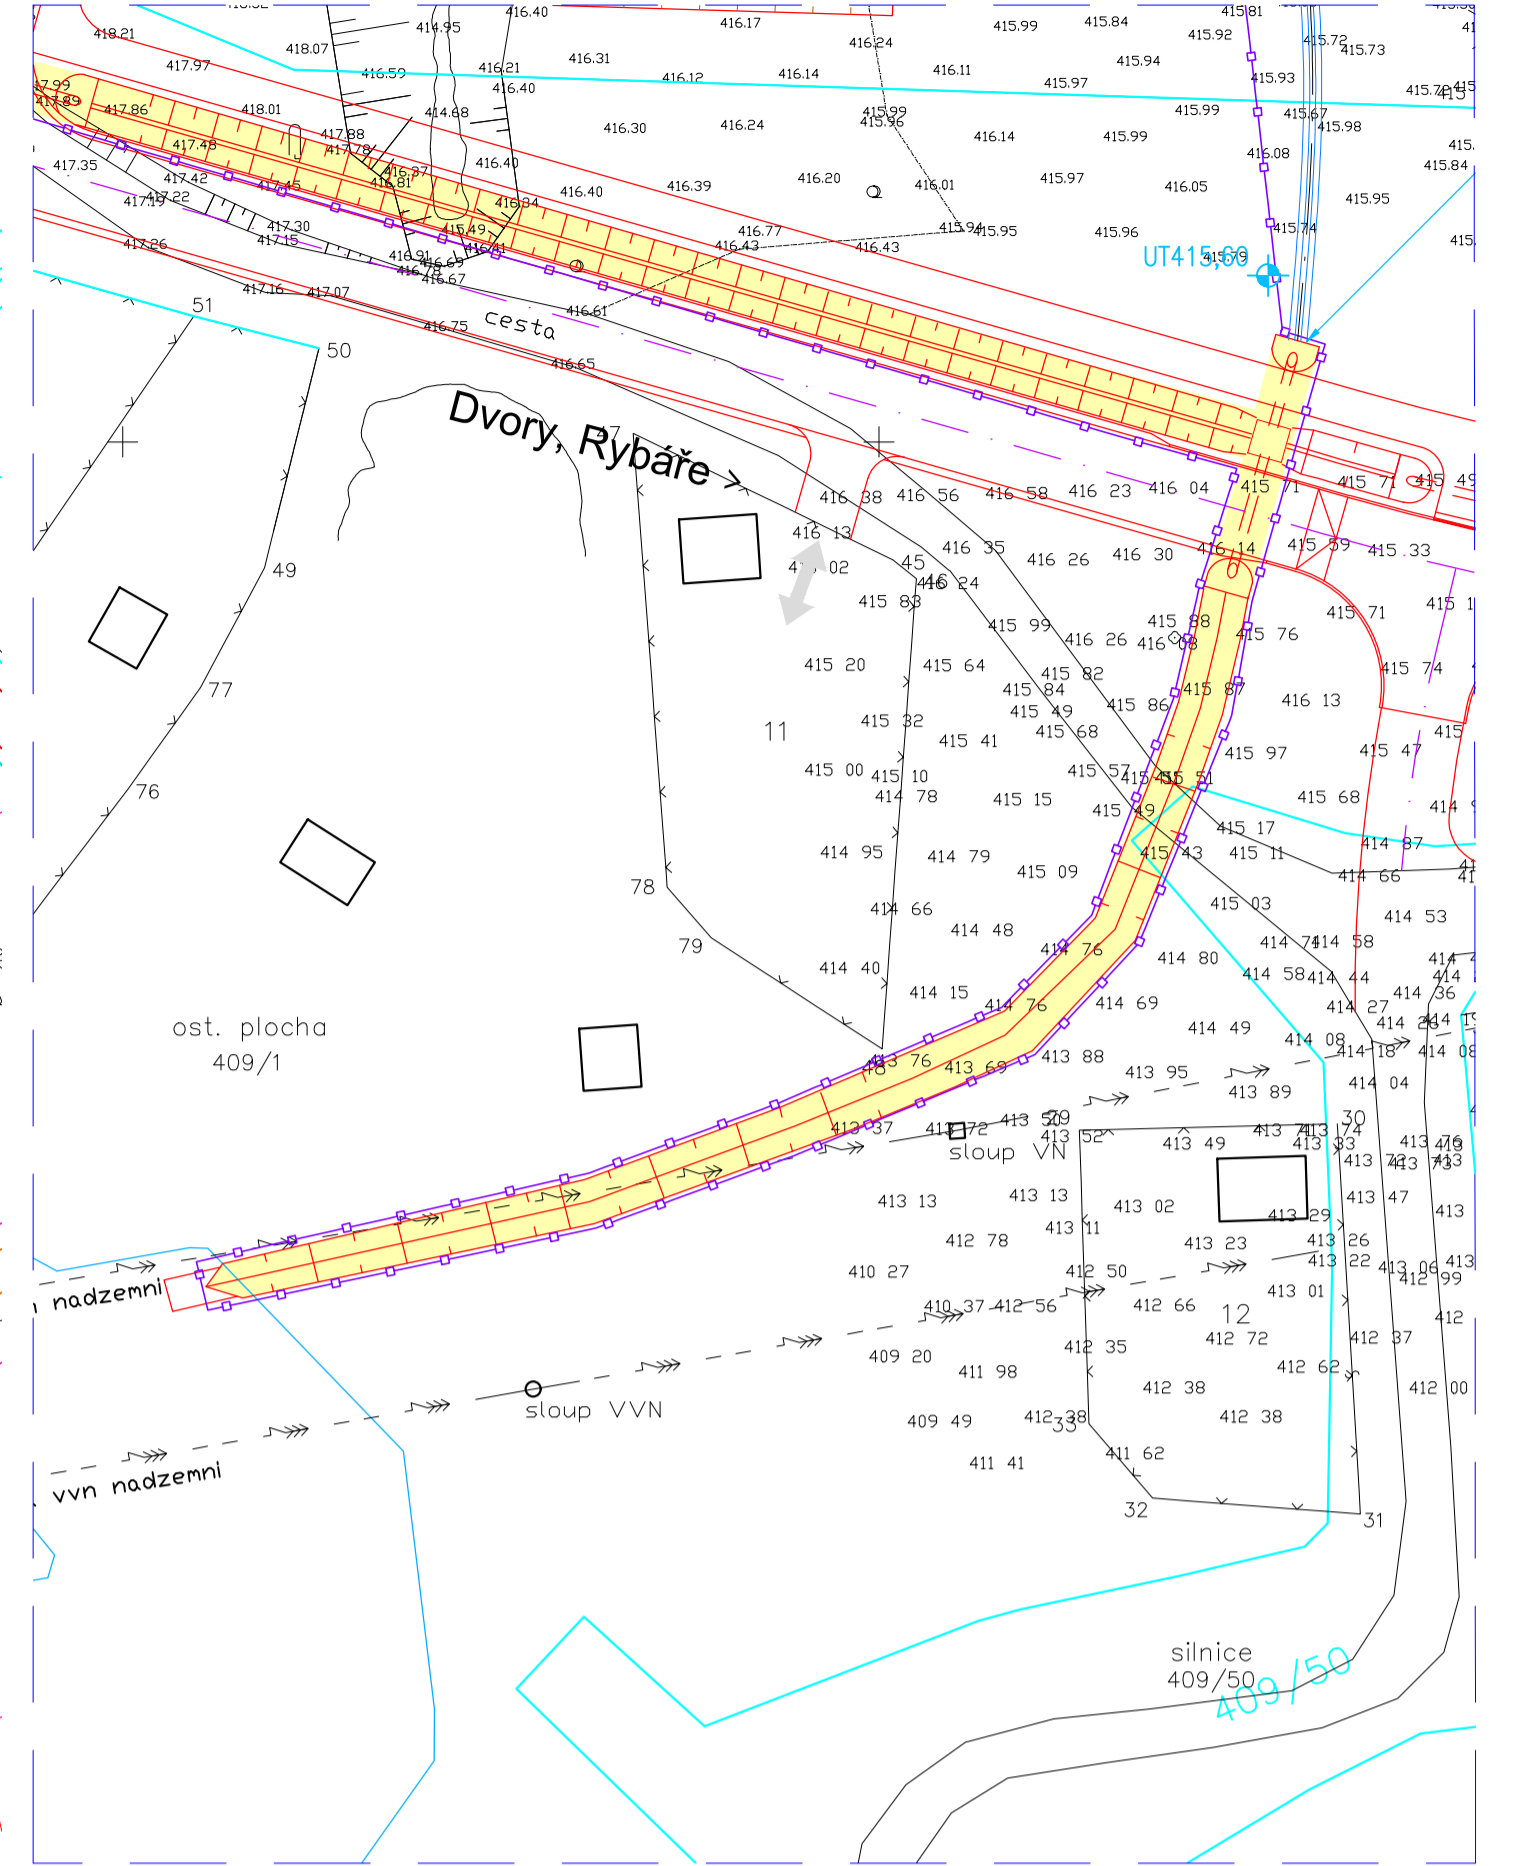

LEGENDA ČAR

- hrany komunikací a terénu
- drenáž
- vrstevnice hlavní po 1,0 m
- nový rybníček
- vrstevnice vedlejší po 0,25 m
- navržená parcelace
- osa komunikací
- katastrální hranice vnější
- rozsah terénních úprav
- katastrální hranice vnitřní

LEGENDA PLOCH

- příkopy

LEGENDA STÁVAJÍCÍCH SÍTÍ

- vodvod
- kanalizace gravitační
- kanalizace tlaková
- kanalizace dešťová
- plynovod
- ochranné pásmo plynovodu
- elektro NN - nadzemní
- elektro NN - nadzemní
- elektro VN - nadzemní
- sdělovací vedení - nadzemní
- sdělovací vedení - nadzemní

LEGENDA SYMBOLŮ ZAMĚŘENÍ

- strom
- keř
- lampa
- betonový sloup
- dřevěný sloup
- uliční vpusť

Poznámky:
 Stávající stav je zakreslen slabě černě. Projektované řešení je zakresleno barevně a je vyšrafované. Světle modrou jsou zakresleny katastrální hranice.

	Zodpovědný projektant: Ing. Ota Režanka	Hlavní projektant: Ing. Pavel Janeček	Stavebník: Statutární město Karlovy Vary
	Projektant: Ing. Radoslav Zach	Technická kontrola: Ing. Petr Král	Moskevská 2035/21, 360 01 Karlovy Vary
Zakázka: Zahrádkářská kolonie Zlatý kopeček, na pozemku p.č. 409/1, k.ú. Dvory	Datum: 12/2024	Úroveň: DUSP	Paré číslo: 07-2024
Část: SO 402 - Terénní úpravy	Měřítko: 1 : 500	Číslo zakázky: 07-2024	Číslo přílohy: D.1.4.2.2
Situace terénních úprav			
Dokumentace lze užívat ve smyslu příslušné smlouvy o dílo, kopírování a rozšiřování bez předchozího souhlasu je zakázáno.			