


PŘECHOD PRO PĚŠÍ NA UL. MOSKEVSKÁ U KŘÍŽOVATKY S UL. SLÁDKOVA

M 1:200

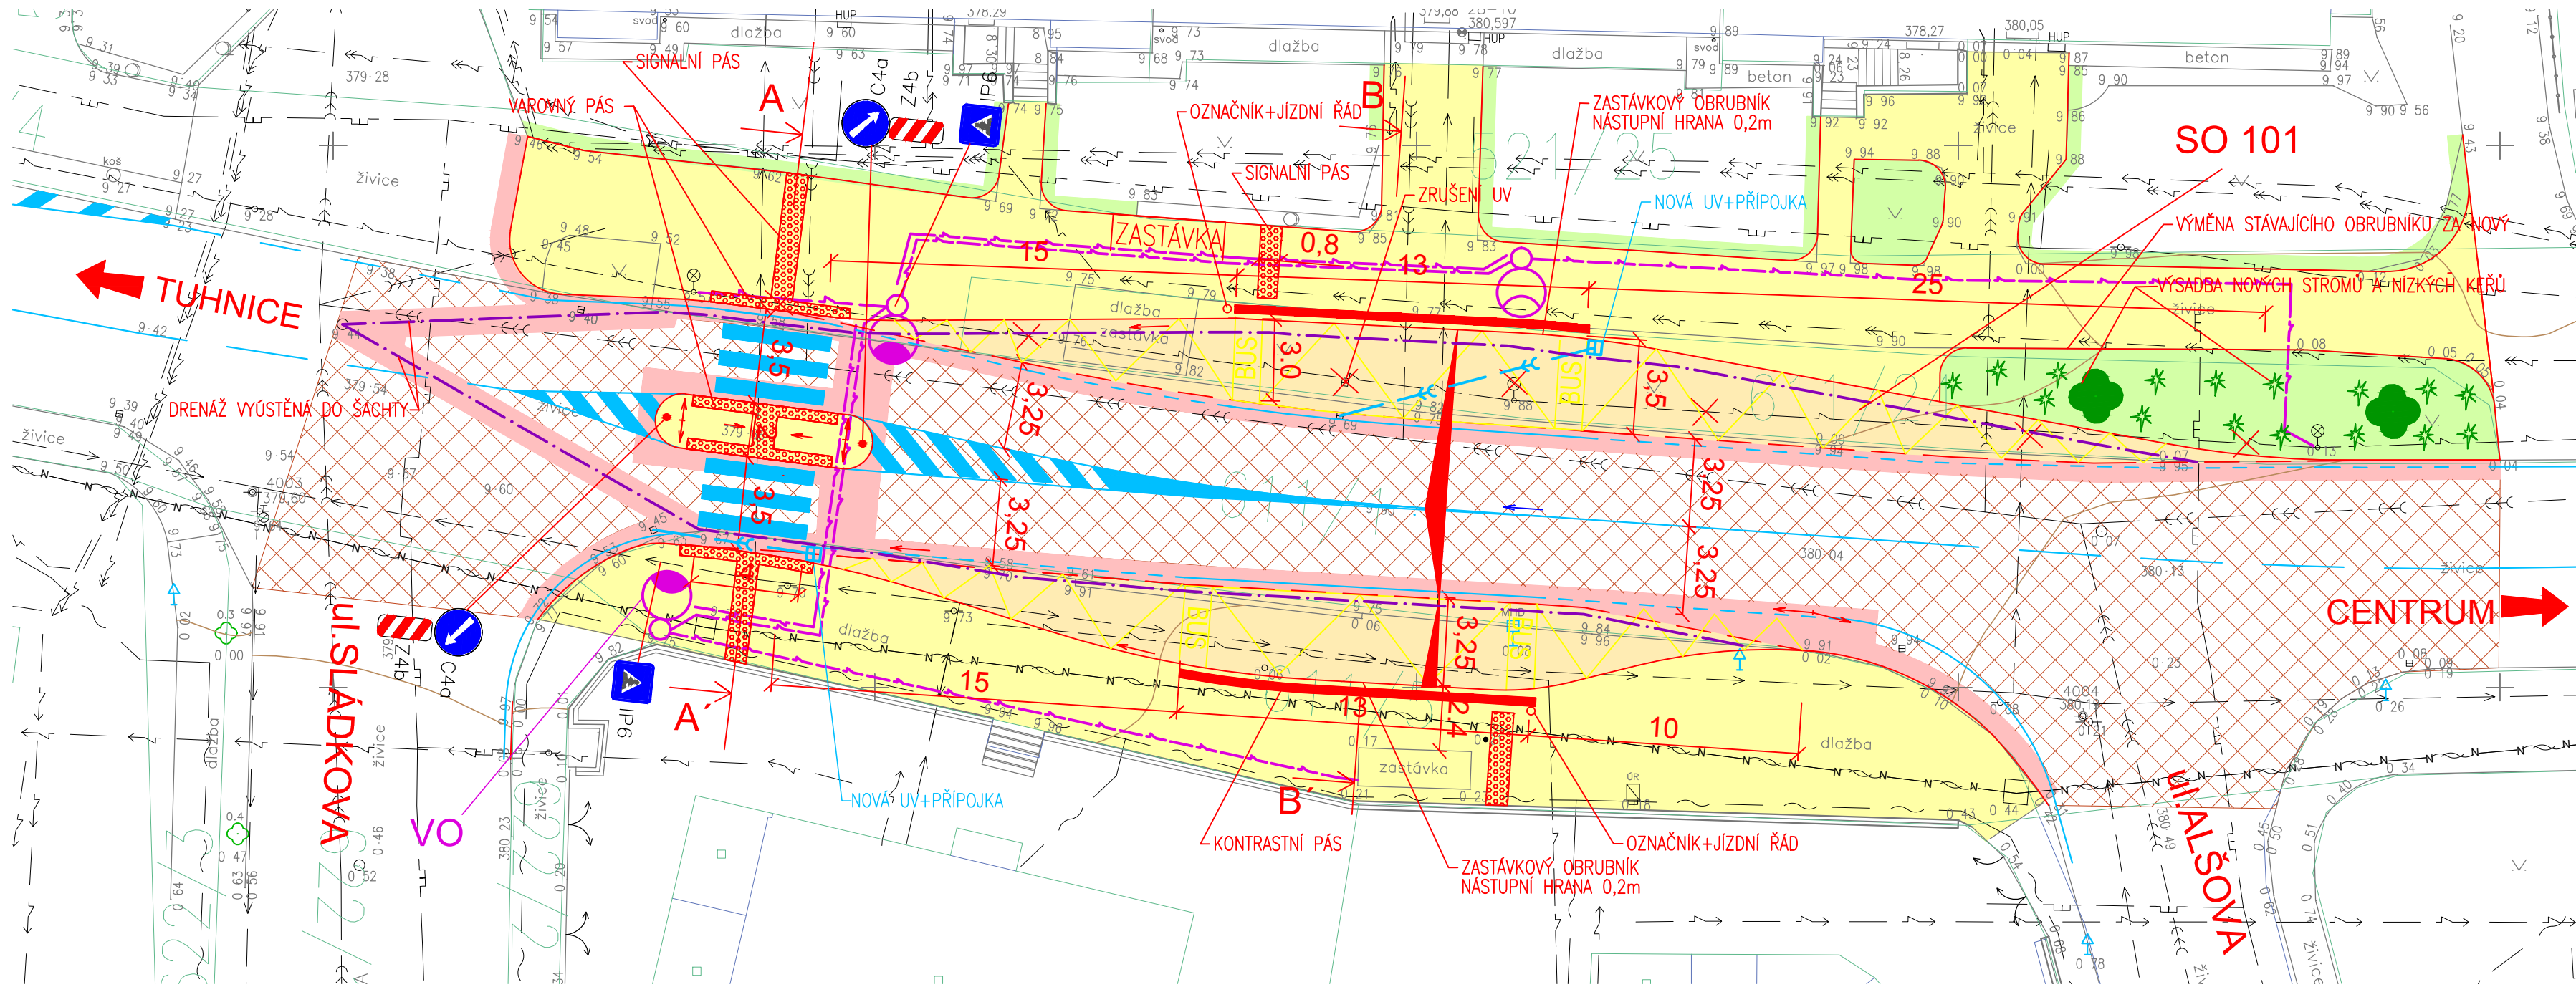

LEGENDA :

- BETONOVÁ VOZOVKA
- ASFALTOVÁ VOZOVKA
- FRÉZOVÁNÍ+ ACO
- CHODNÍK
- HMATNÉ PRVKY
- ZELEŇ
- VÝSADBA STROMŮ
- VÝSADBA NÍZKÝCH KEŘŮ

LEGENDA SÍTÍ:

- VODOVOD
- KANALIZACE
- KABEL VO
- KABEL NN PODZEMNÍ
- KABEL VN PODZEMNÍ
- METALICKÝ A OPTICKÝ KABEL
- METALICKÝ A OPTICKÝ KABEL NEZAMĚŘENÝ
- PLYNOVOD NÍZKOTLAKÝ
- PLYNOVOD STŘEDOTLAKÝ
- NOVÁ VPUSŤ, PŘÍPOJKA
- NAVŘENÝ KABEL VO-STAVBA JINÉHO INVESTORA
- DRENÁŽ
- ZRUŠENÍ UV, STÁV. KABELŮ

B

Souřadnicový systém S-JTSK, Výškový systém Bpv

Ateliér Karlovy Vary – Vítězná 2012/26, 360 01 Karlovy Vary – Tel. 353 303 211, Fax 353 303 240, e-mail: mailbox@kv.pragoprojekt.cz			
Navhl/vypracoval: Ing. Miriam BRXOVÁ podpis:	Zodpovědný projektant: Ing. Jan FRONĚK podpis:	Ředitel ateliéru Karlovy Vary Ing. Pavel ŠLAPA	Zhotovitel: PRAGOPROJEKT PRAGOPROJEKT, a.s., K Ryšánce 1668/16, 147 54 Praha 4
Technická kontrola: Ing. Pavel ŠLAPA podpis:	Hlavní inženýr projektu: Ing. Miriam BRXOVÁ podpis:		

Kraj: KARLOVARSKÝ	Čís. zakázky: 16-299-2-000
Obec: KARLOVY VARY	Čís. akce: 15-526
Objednatel: Statutární město K. Vary, Moskevská 2035/21, K.Vary 361 20	Datum: 07/2016
Akce: PŘECHOD PRO PĚŠÍ NA UL. MOSKEVSKÁ U KŘÍŽOVATKY S UL. SLÁDKOVA	Formát: 4 A4
	Měřítko: 1:200
Stupeň: KOORDINAČNÍ SITUACE	Souprava: DSP/PDPS
	Čís. přílohy: B2