



# PROSKLENNÁ VITRÍNA - I 06

POHLED

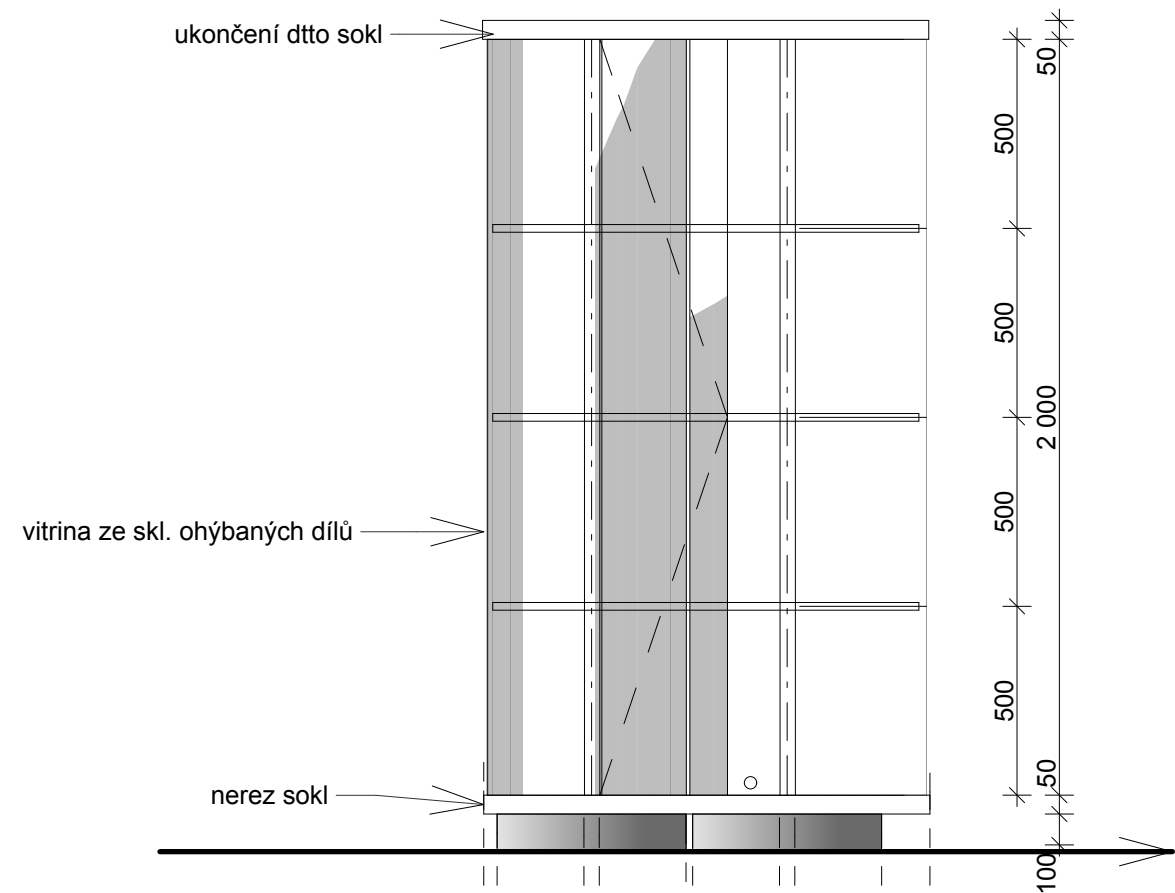

DETAIL SOKLU

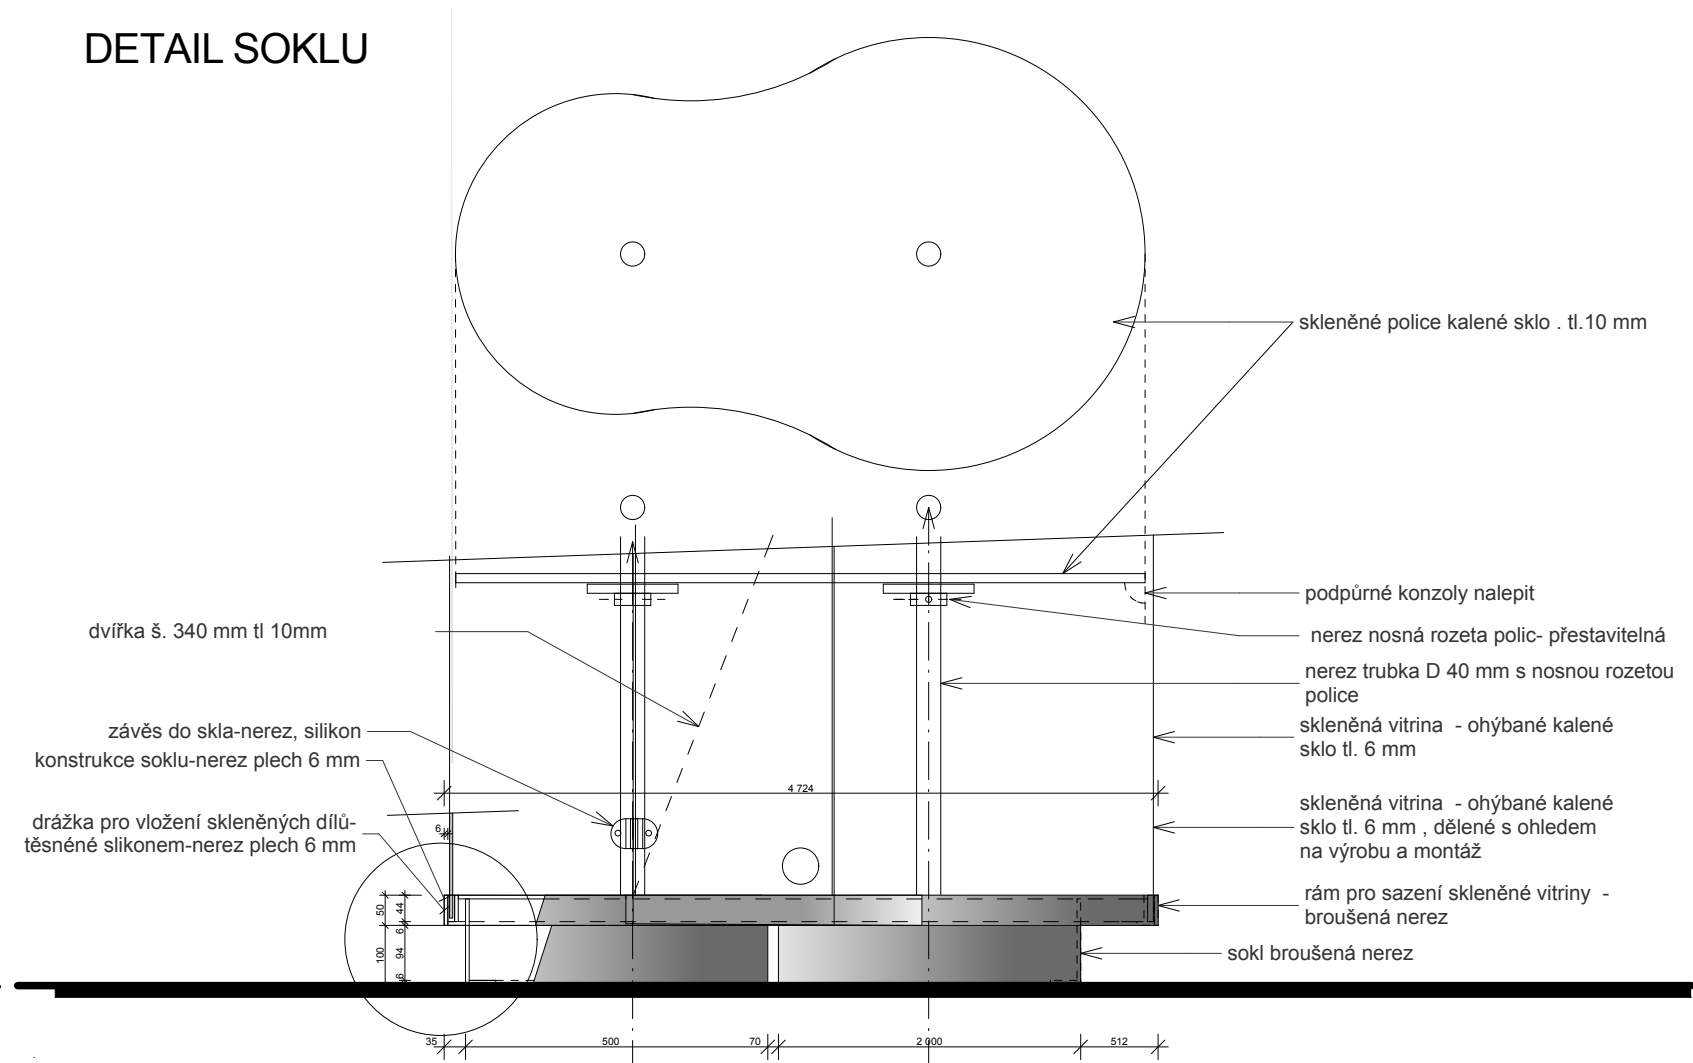

PŮDORYS



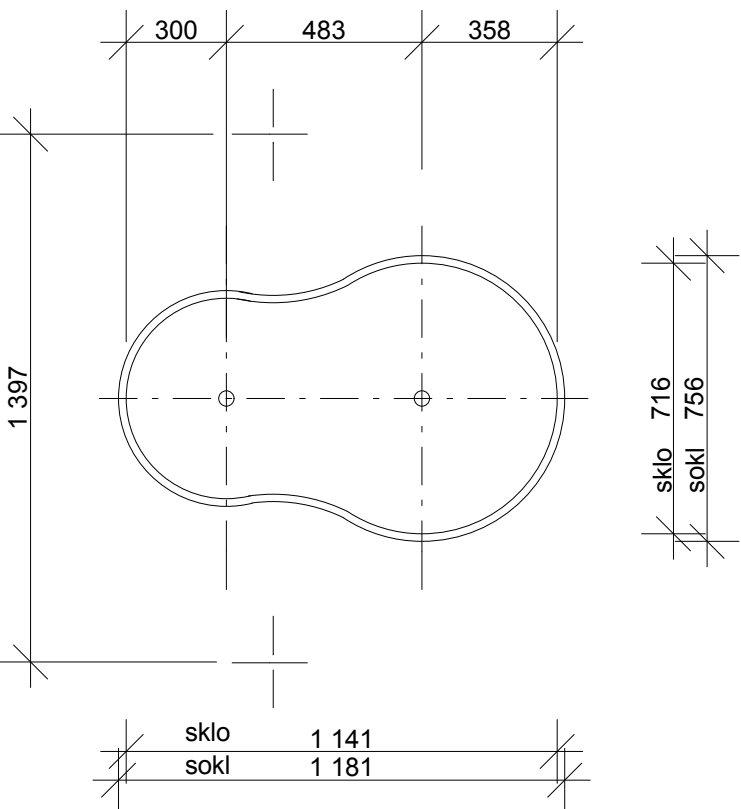


SCHÉMA TVARU

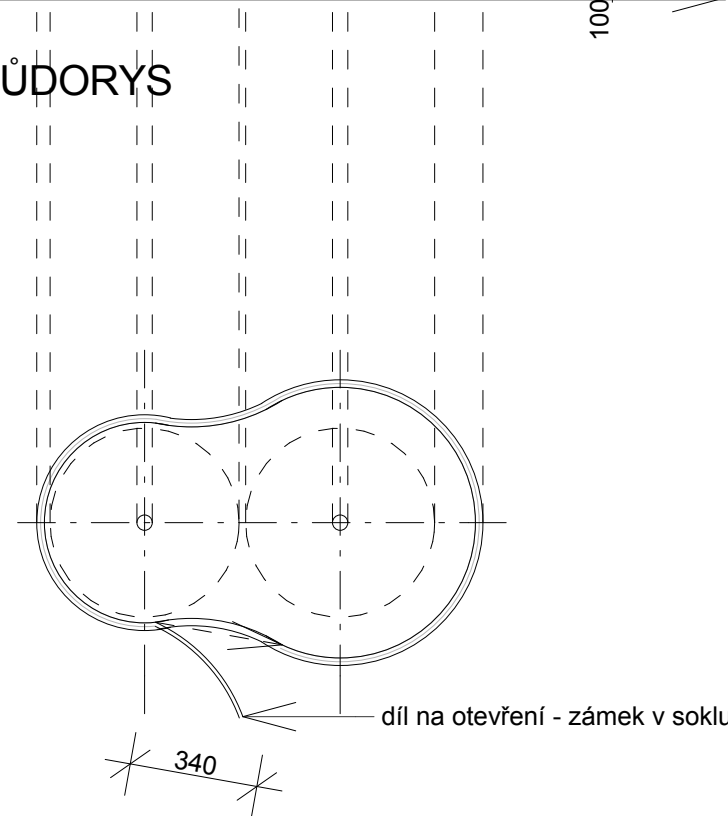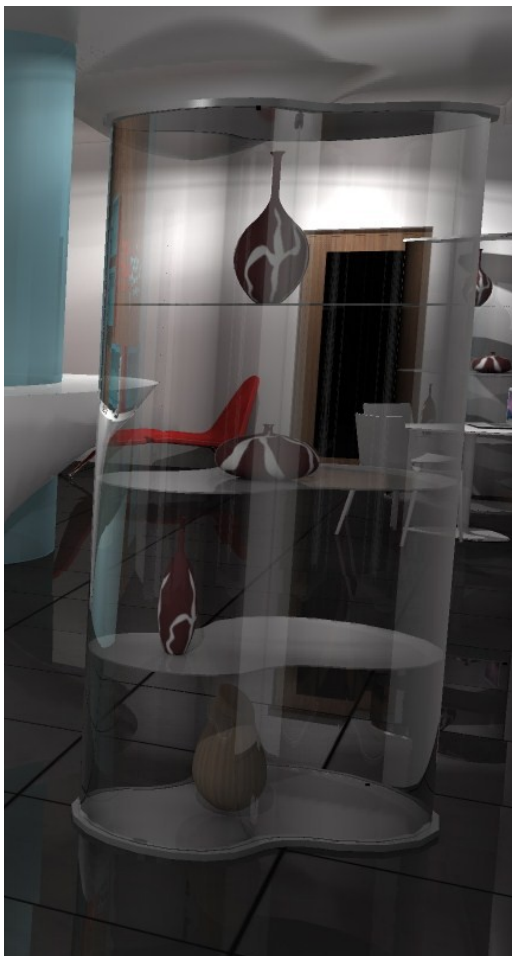

VIZUALIZACE

±0,000 = 379,38

HLAVNÍ ARCHITEKT Ing.arch.Miloslav Bokota		BOKOTA ARCHITEKTI architektonický ateliér	
ZODP. PROJEKTANT Ing.arch.Miloslav Bokota		Česká 6, Karlový Vary 360 18, bokota@volny.cz, +420 605181859	
VYPRACOVAL Ing.arch.Miloslav Bokota			
INVESTOR Statutární město Karlový Vary, Magistrát města KV, Moskevská 20,360 21			
STAVEBNÍ ÚPRAVY "OPRAVA OBJEKTU LÁZEŇSKÁ 2075/14, KARLOVÝ VARY"			
DETAILY volné vitřiny			
FORMÁT A3	DATUM 07/07/2012	STUPEŇ DPS	Č. ZAKÁZKY 06/2012
MĚŘÍTKO 1:20	Č. VÝKRESU A.3.10.04		