

U 3 -03- 2024

Název stavby: „Pracovní místo - autojeřáb - pro pokládku panelů u stavební parcely 350/24 k.ú. Mirová“.


Úplná uzavírka silnice dne 6.6.2024 od 9:00 do 14:00 hod.

13. 05. 2024

[Signature]
ředitel Písarič
Michal DÍ PCR K Váry
COZ 326115

[Signature]
Příloha k č.j. 41-996/07/14-3
ČOVIS DRÁHY MČ MÍROVÁ
MÍROVÁ
ČOVIS



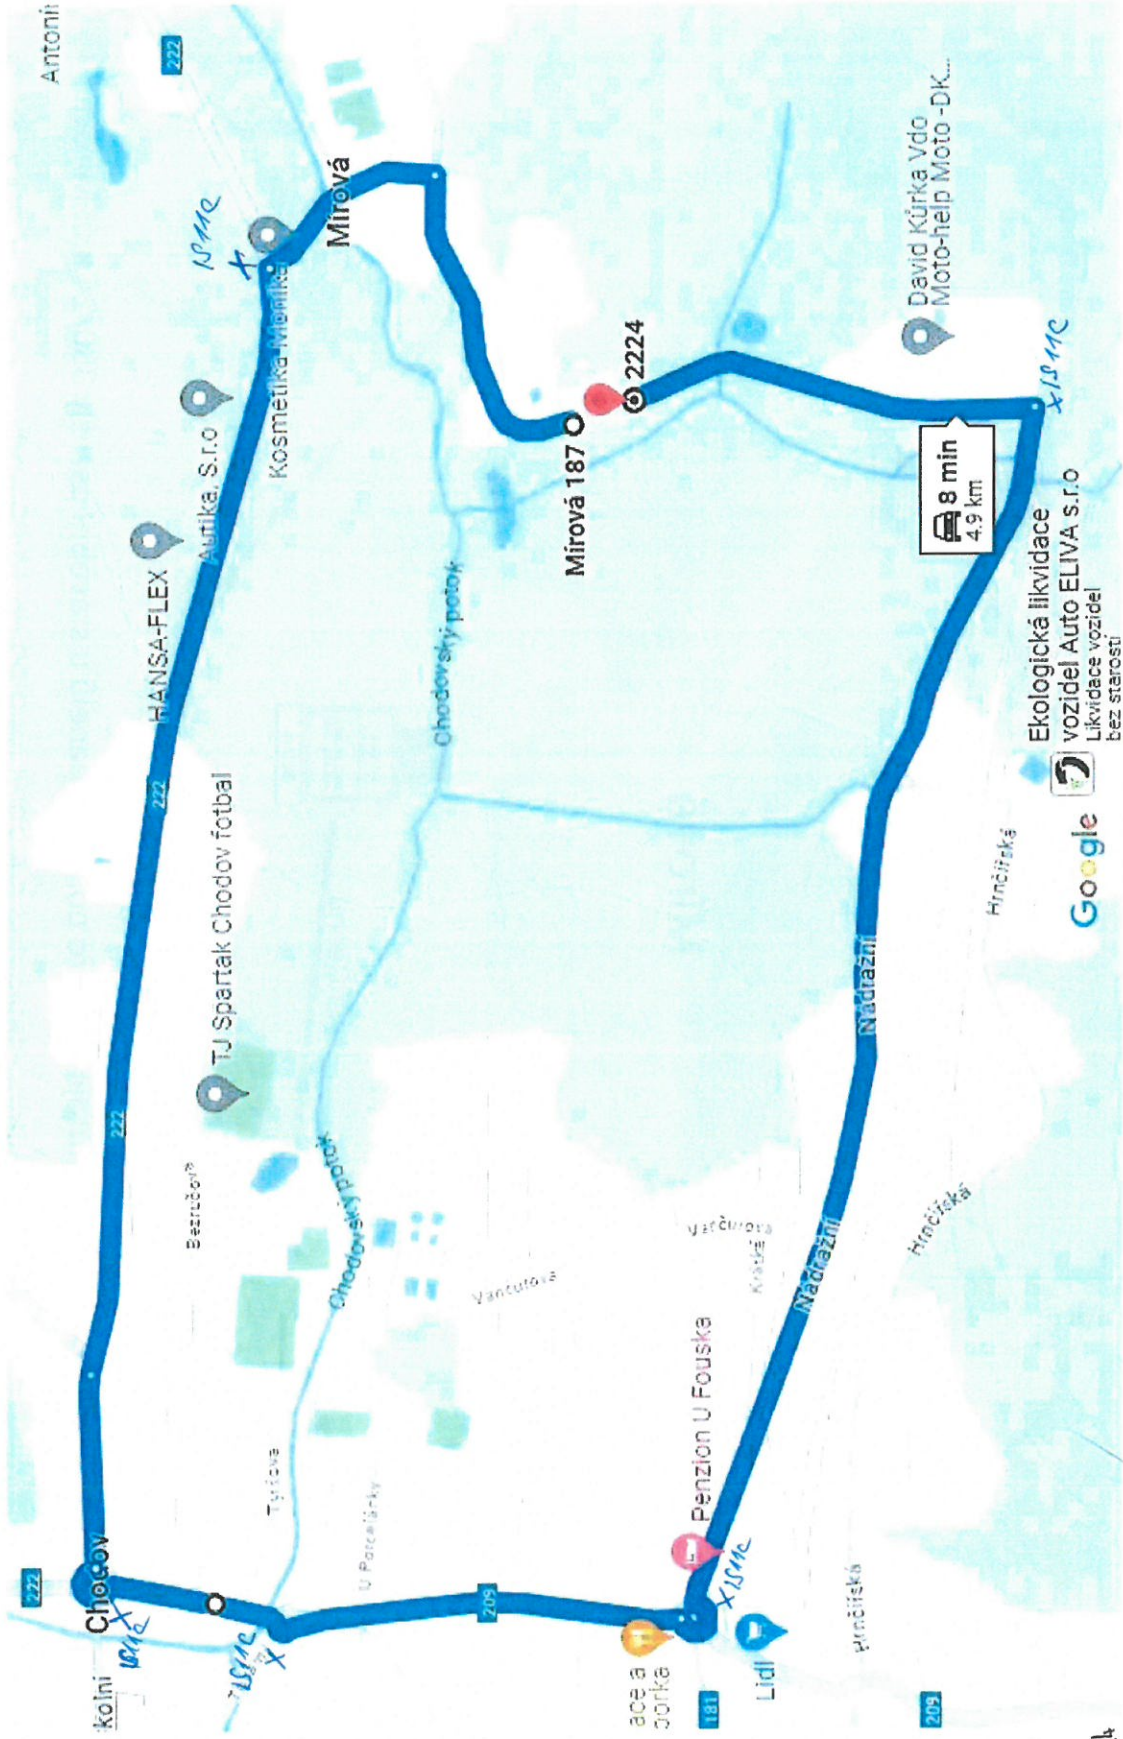

03-05-2024

Objíždná trasa pro stavbu: „Pracovní místo - autojeřáb - pro pokládku panelů u stavební parcely 350/24 k.ú. Mirová“.

13. 05. 2024

Příloha k č.j. 2569/05/24-3
 Městský úřad Mirová
 Mirová 2/2



por. Bc. Pavel Plšetík
 komisař DJ PCR K. Vary
 COZ 326115