



6. 05. 2024

Příloha k č.j. 4228/OD/24
ADMINISTRACE MĚST
KARLOVY VARY
Elie 4/6

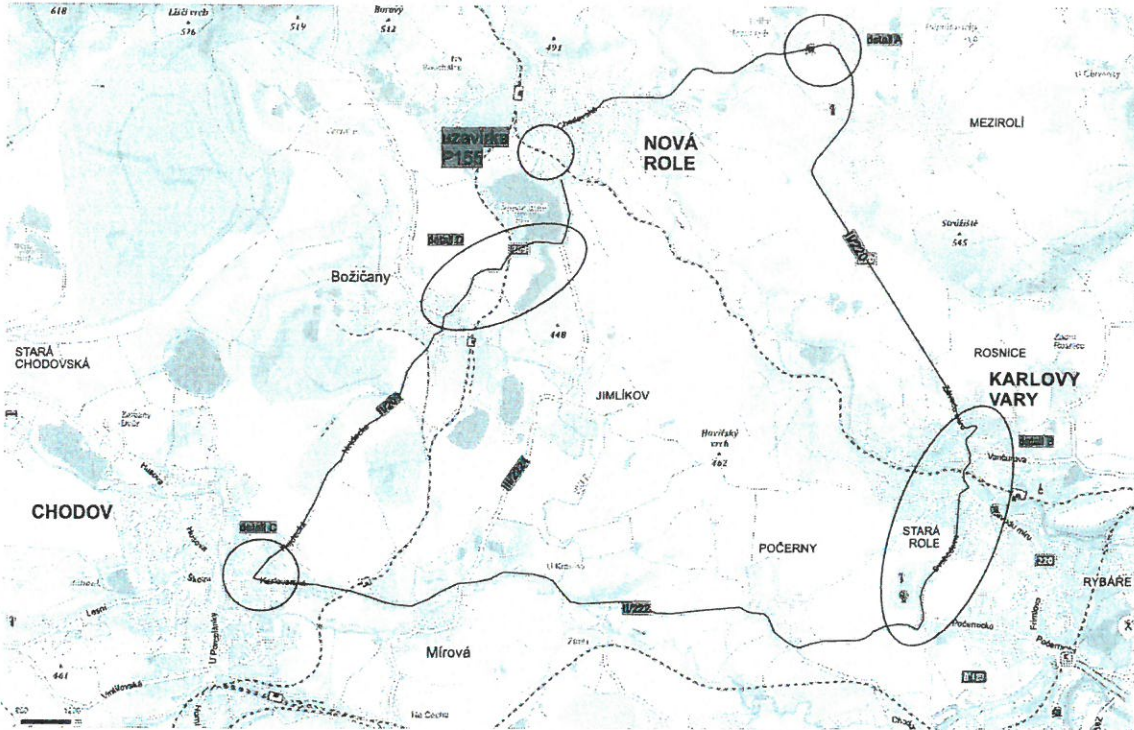

		Dopravní značení Litoměřice s.r.o. Mlékojedy 102, 412 01 Mlékojedy IČ: 06603076, DIČ: CZ06603076	
Vypracoval: Tereza Řeřichová	Kontroloval: Bc. Tomáš Lípš	Vedoucí projektu: Bc. Tomáš Lípš	
KÚ : Nová Role	Kraj: Karlovarský	Datum:	08/2022
Zhotovitel: Správa železnic, s.o., Dlážděná 10037, 110 00 Praha 1		Stupeň:	
Zakázka: Revitalizace trati	Číslo zakázky:	220070	Číslo kopie:
	Počet formátů A4:		
Obsah: DOPRAVNÍ SITUACE - P155 - šířící vztahy	Číslo přílohy:	1	Měřítko:

2/7

31-08-2022




[Signature]
por. Bc. Pavel Písařík
komisař DI PČR K. Vary
ČOZ 326115

25-04-2024



[Signature]
por. Bc. Pavel Písařík
komisař DI PČR K. Vary
ČOZ 326115

6. 05. 2024
 2218/001/24
 [Signature]

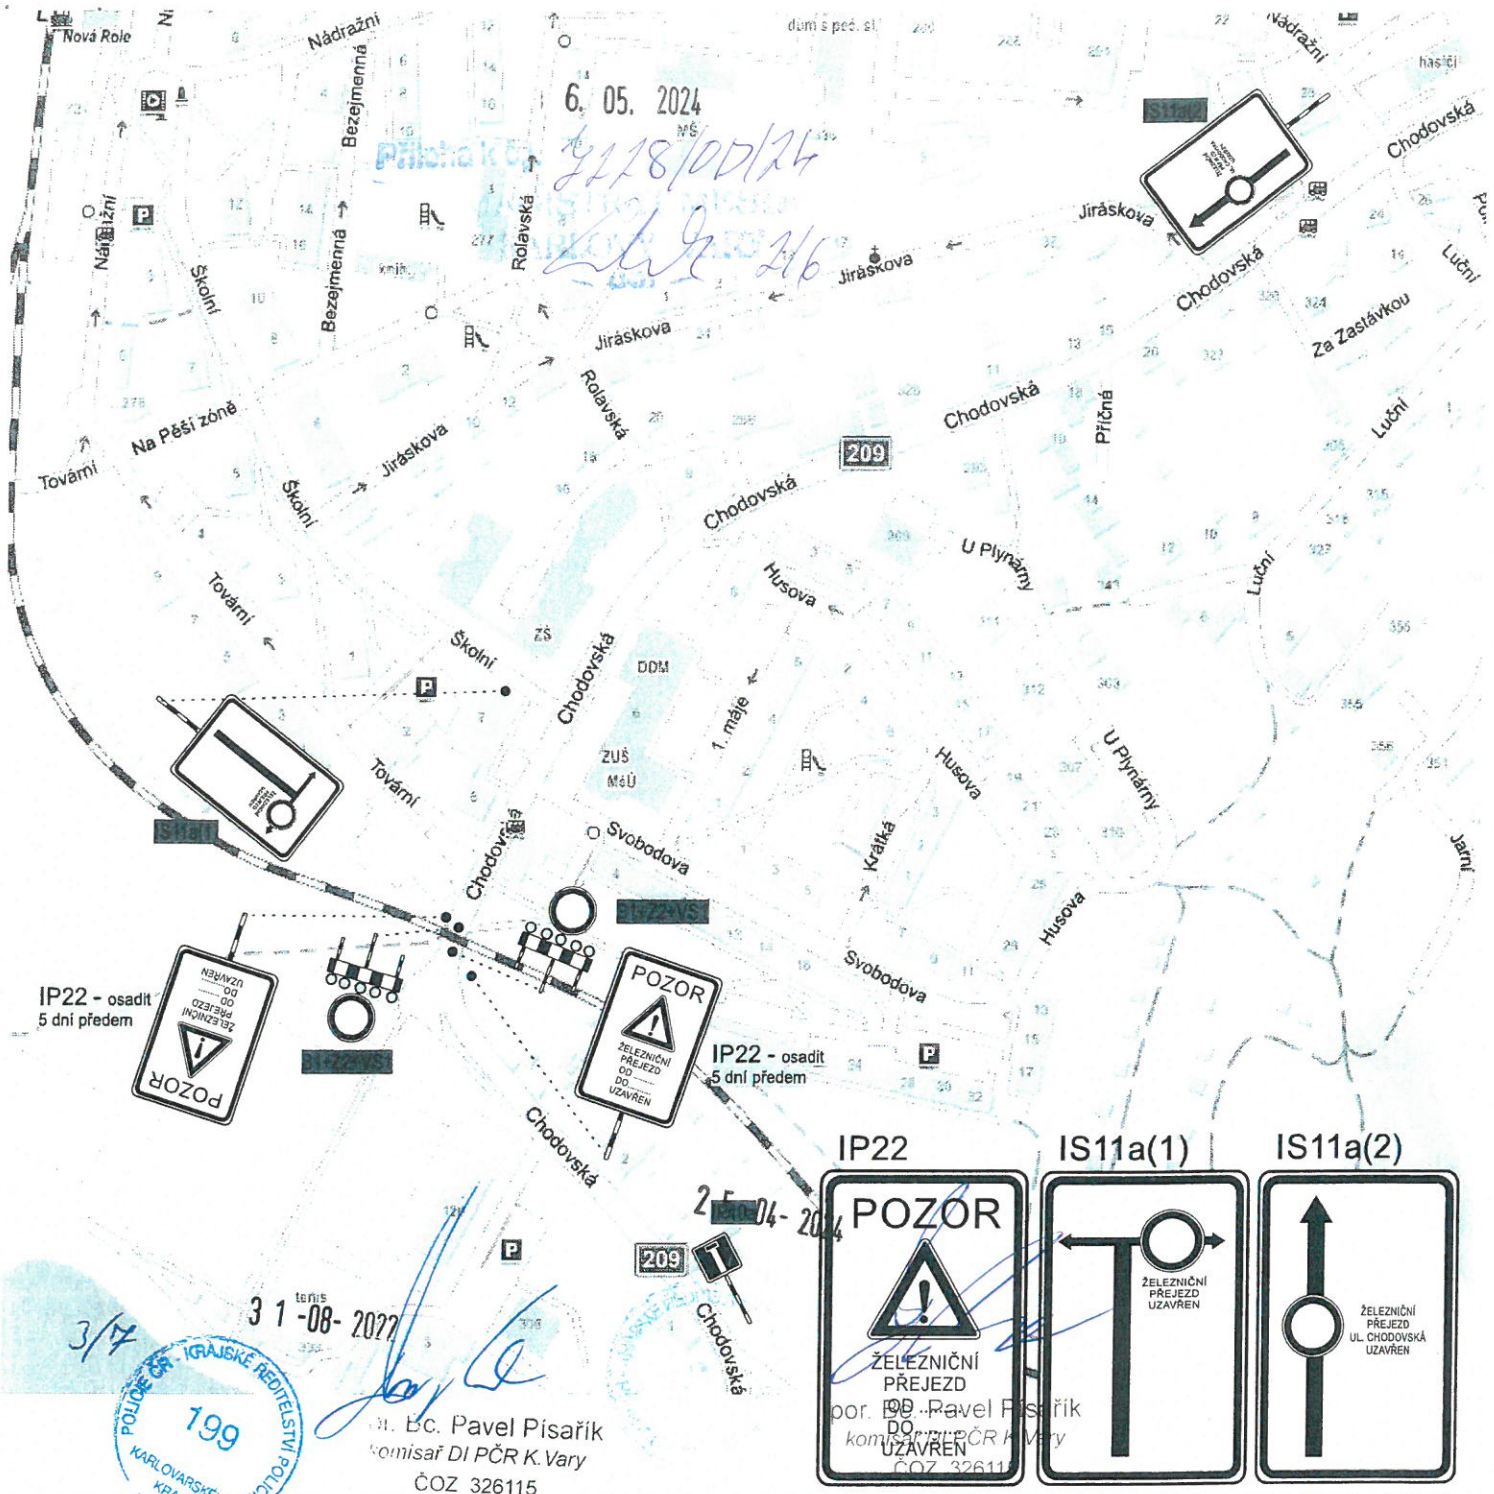

31-08-2022
 Bc. Pavel Písařík
 komisař DI PČR K. Vary
 ČOZ 326115



Dopravní značení Litoměřice s.r.o.
 Mlékojedy 102, 412 01 Mlékojedy
 IČ: 06603076, DIČ: CZ06603076

Vypracoval: Tereza Řeřichová		Kontroloval: Bc. Tomáš Lipš		Vedoucí projektu: Bc. Tomáš Lipš	
KÚ : Nová Role		Kroj: Karlovarský		Datum:	08/2022
Zhotovitel: Správa železnic, s.o., Dílžďená 1003/7, 110 00 Praha 1				Stupeň:	
Zakázka: Revitalizace tratí		Číslo zakázky:	220070	Číslo kopie:	
Obsah: DOPRAVNÍ SITUACE - P155 - uzavírka		Počet formátů A4:			
		Číslo přílohy:	2	Měřítko:	

6. 05. 2024

Příloha k čj.


128/001/24

MAJSTRY PŘEDPISY

KVALITNÍ PRÁCE

ČÍSLO

3/6

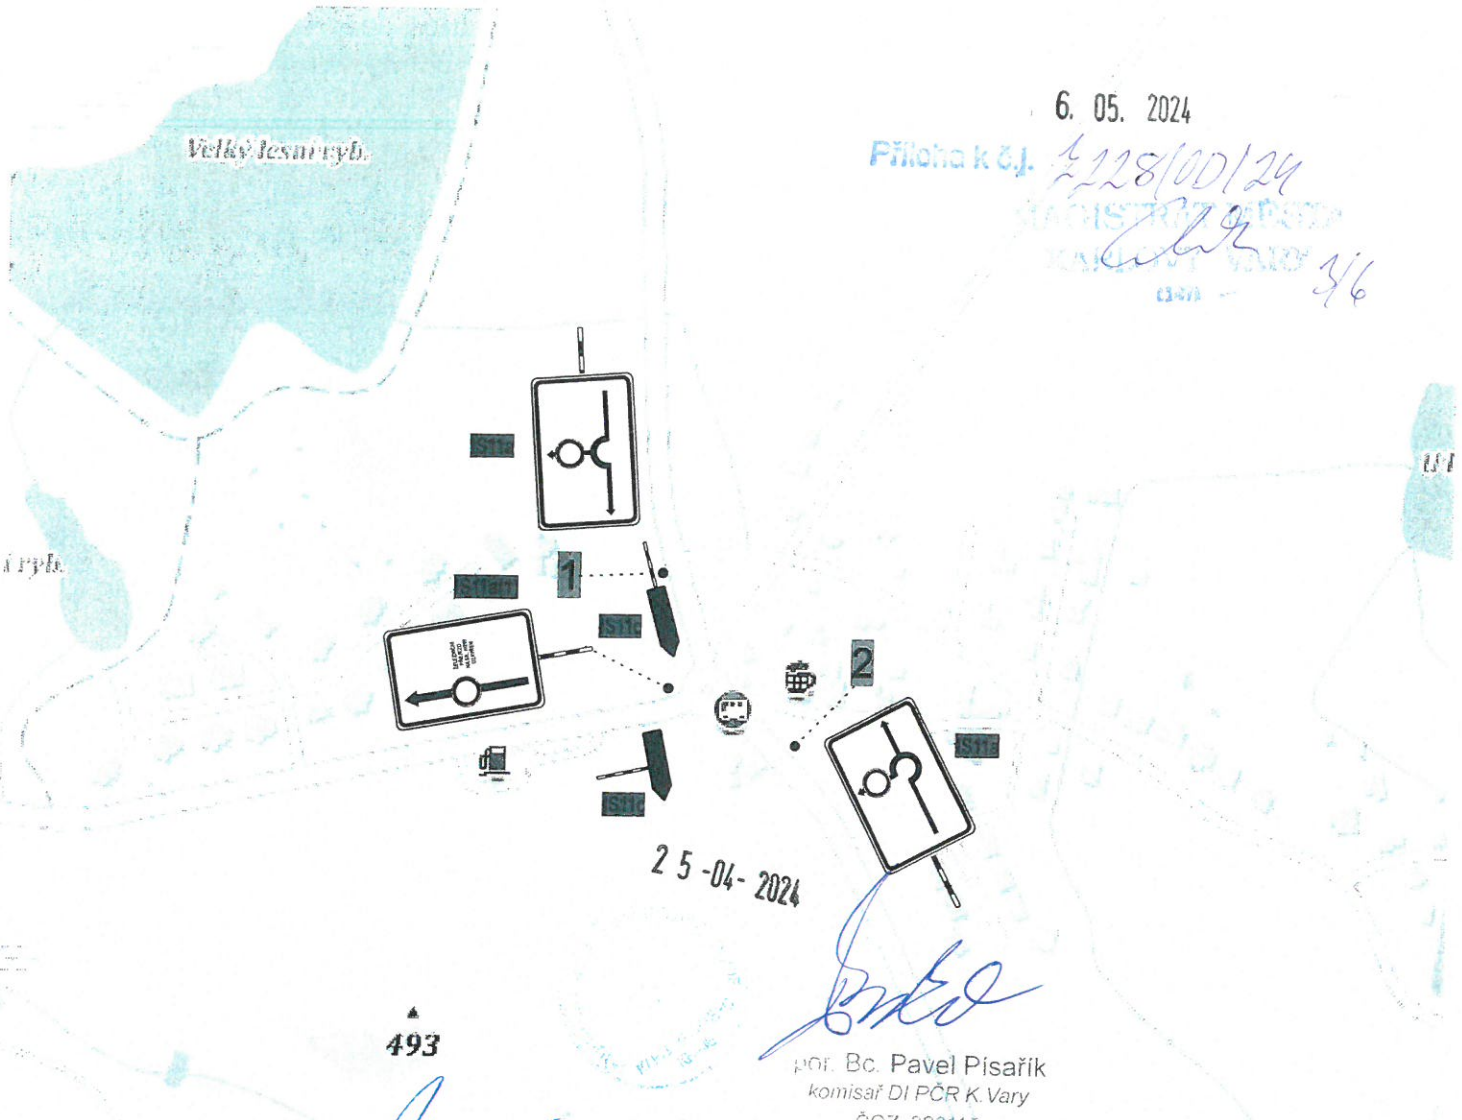

por. Bc. Pavel Písařík
 komisař DI PČR K. Vary
 ČOZ 326115


493

31-08-2022


4/7



por. Bc. Pavel Písařík
 komisař DI PČR K. Vary
 ČOZ 326115

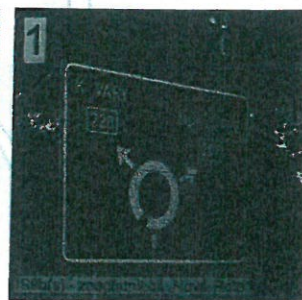

IS11a(1)

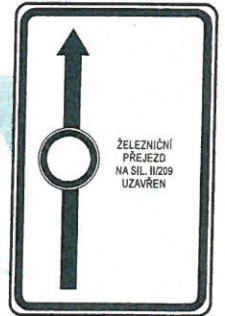

Dopravní značení Litoměřice s.r.o.
 Mlékojedy 102, 412 01 Mlékojedy
 IČ: 06603076, DIČ: CZ06603076

Vypracoval: Tereza Řeřichová		Kontroloval: Bc. Tomáš Lipš		Vedoucí projektu: Bc. Tomáš Lipš	
KÚ : Nová Role		Kroj: Karlovarský		Datum: 08/2022	
Zhotovitel: Správa železnic, s.o., Dlážďená 1003/7, 110 00 Praha 1				Stupeň:	
Zakázka: Revitalizace tratí		Číslo zakázky:		220070	
		Počet formátů A4:		Číslo kopie:	
Obsah: DOPRAVNÍ SITUACE - P155 - detail A		Číslo přílohy:		Měřítko:	
		3			



Dopravní značení Litoměřice s.r.o.
 Mlékojedy 102, 412 01 Mlékojedy
 IČ: 06603076, DIČ: CZ06603076

Vypracoval: Tereza Řeřichová		Kontroloval: Bc. Tomáš Lipš		Vedoucí projektu: Bc. Tomáš Lipš	
KÚ : Nová Role		Kraj: Karlovarský		Datum: 08/2022	
Zhotovitel: Správa železnic, s.o., Dílžďená 1003/7, 110 00 Praha 1				Stupeň:	
Zakázka: Revitalizace tratí				Číslo zakázky: 220070	
				Počet formátů A4:	
Obsah: DOPRAVNÍ SITUACE - P155 - detail B				Číslo přílohy: 4	
				Měřítko:	

CHODOV

6. 05. 2024

Příloha k č. 4218/00124

[Handwritten signature]

5/6

432

209



25-04-2024

por. Bc. Pavel Písařík
komisař DI PČR K. Vary
ČOZ 326115

U Porcelánky
31-08-2022



por. Bc. Pavel Písařík
komisař DI PČR K. Vary
ČOZ 326115

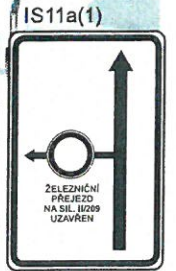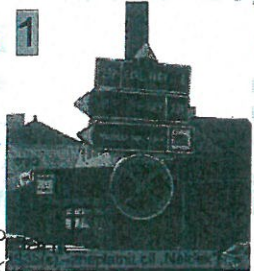


Dopravní značení Litoměřice s.r.o.
Mlékojedy 102, 412 01 Mlékojedy
IČ: 06603076, DIČ: CZ06603076

Vypracoval: Tereza Řeřichová		Kontroloval: Bc. Tomáš Lipš		Vedoucí projektu: Bc. Tomáš Lipš	
KÚ : Nová Role		Kroj: Karlovarský		Datum: 08/2022	
Zhotovitel: Správa železnic, s.o., Dlážďená 1003/7, 110 00 Praha 1				Stupeň:	
Zakázka: Revitalizace tratí				Číslo zakázky:	220070
				Počet formátů A4:	
Obsah: DOPRAVNÍ SITUACE - P155 - detail C				Číslo přílohy:	5
				Měřítko:	
				Číslo kopie:	

6. 05. 2024

Příloha k čj. 5778/0D/24
MAGISTRÁT MĚSTY
KARLOVARY 6/6

Božičany


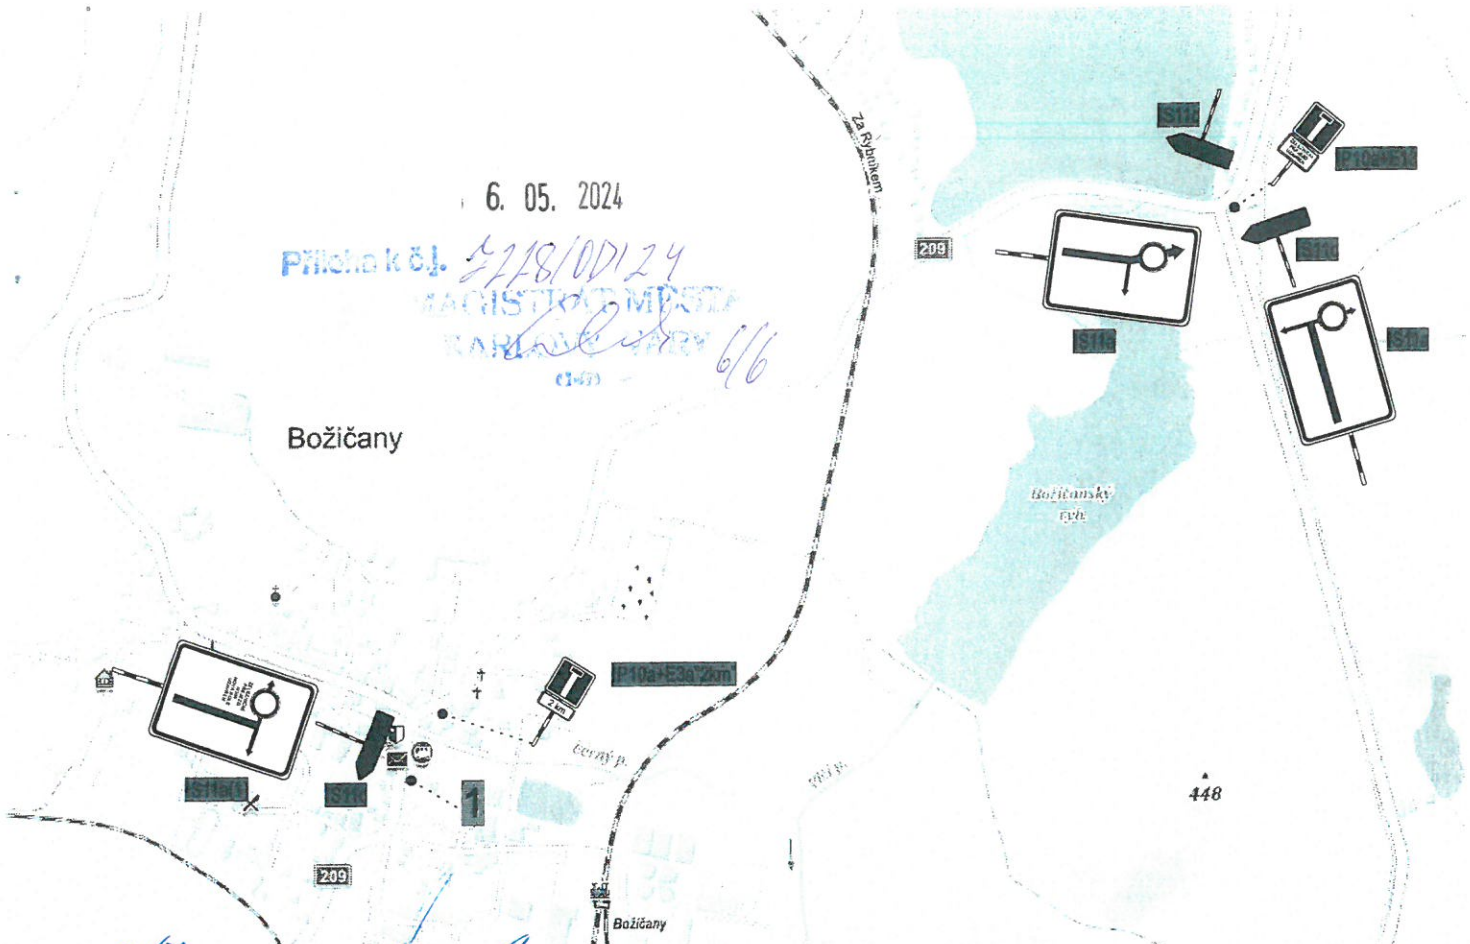


C/7
31-08-2022
POLICIE ČR - KRAJSKÉ ŘEDITELSTVÍ
199
KARLOVARSKÉHO
KRAJE
IS11a(1)


poř. Bc. Pavel Písařík
komisař DI PČR K. Vary
ČOZ 326115

25-04-2024

poř. Bc. Pavel Písařík
komisař DI PČR K. Vary
ČOZ 326115

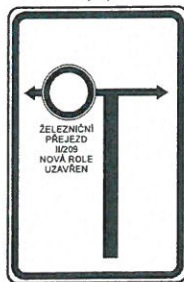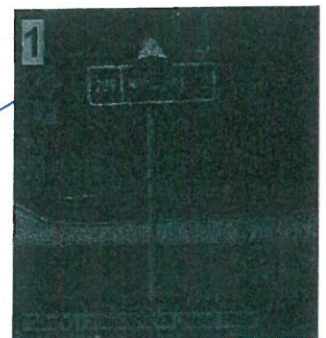

E13

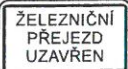

Dopravní značení Litoměřice s.r.o.
Mlékojedy 102, 412 01 Mlékojedy
IČ: 06603076, DIČ: CZ06603076

Vypracoval: Tereza Řeřichová		Kontroloval: Bc. Tomáš Lipš		Vedoucí projektu: Bc. Tomáš Lipš	
KÚ : Nová Role		Kroj: Karlovarský		Datum:	08/2022
Zhotovitel: Správa železnic, s.o., Dlážděná 1003/7, 110 00 Praha 1				Stupeň:	
Zakázka: Revitalizace tratí		Číslo zakázky:	220070	Číslo kopie:	
Obsah: DOPRAVNÍ SITUACE - P155 - detail D		Počet formátů A4:			
		Číslo přílohy:	6	Měřítko:	