


Dopravní značení Litoměřice s.r.o.
 Mlékovec 102, 412 01 Mlékovec
 IČ: 06603076, DIČ: CZ06603076

Vypracoval: Tereza Řeřichová	Kontroloval: Bc. Tomáš Lipš	Vedoucí projektu: Bc. Tomáš Lipš
KÚ : Karlovy Vary	Kraj: Karlovarský	Datum: 1/2024
Zhotovitel: Správa železnic, s.o., Dílčedná 1003/7, 110 00 Praha 1		
Zakázka: Revitalizace trati		
Obsah: DOPRAVNÍ SITUACE - P149 - širší vztahy		
Číslo zakázky: 220070		Číslo kopie:
Počet formátů A4:		Měřítko:
Číslo přílohy: 1		

6. 05. 2024


Příloha k č. 4226/01/24
1/10

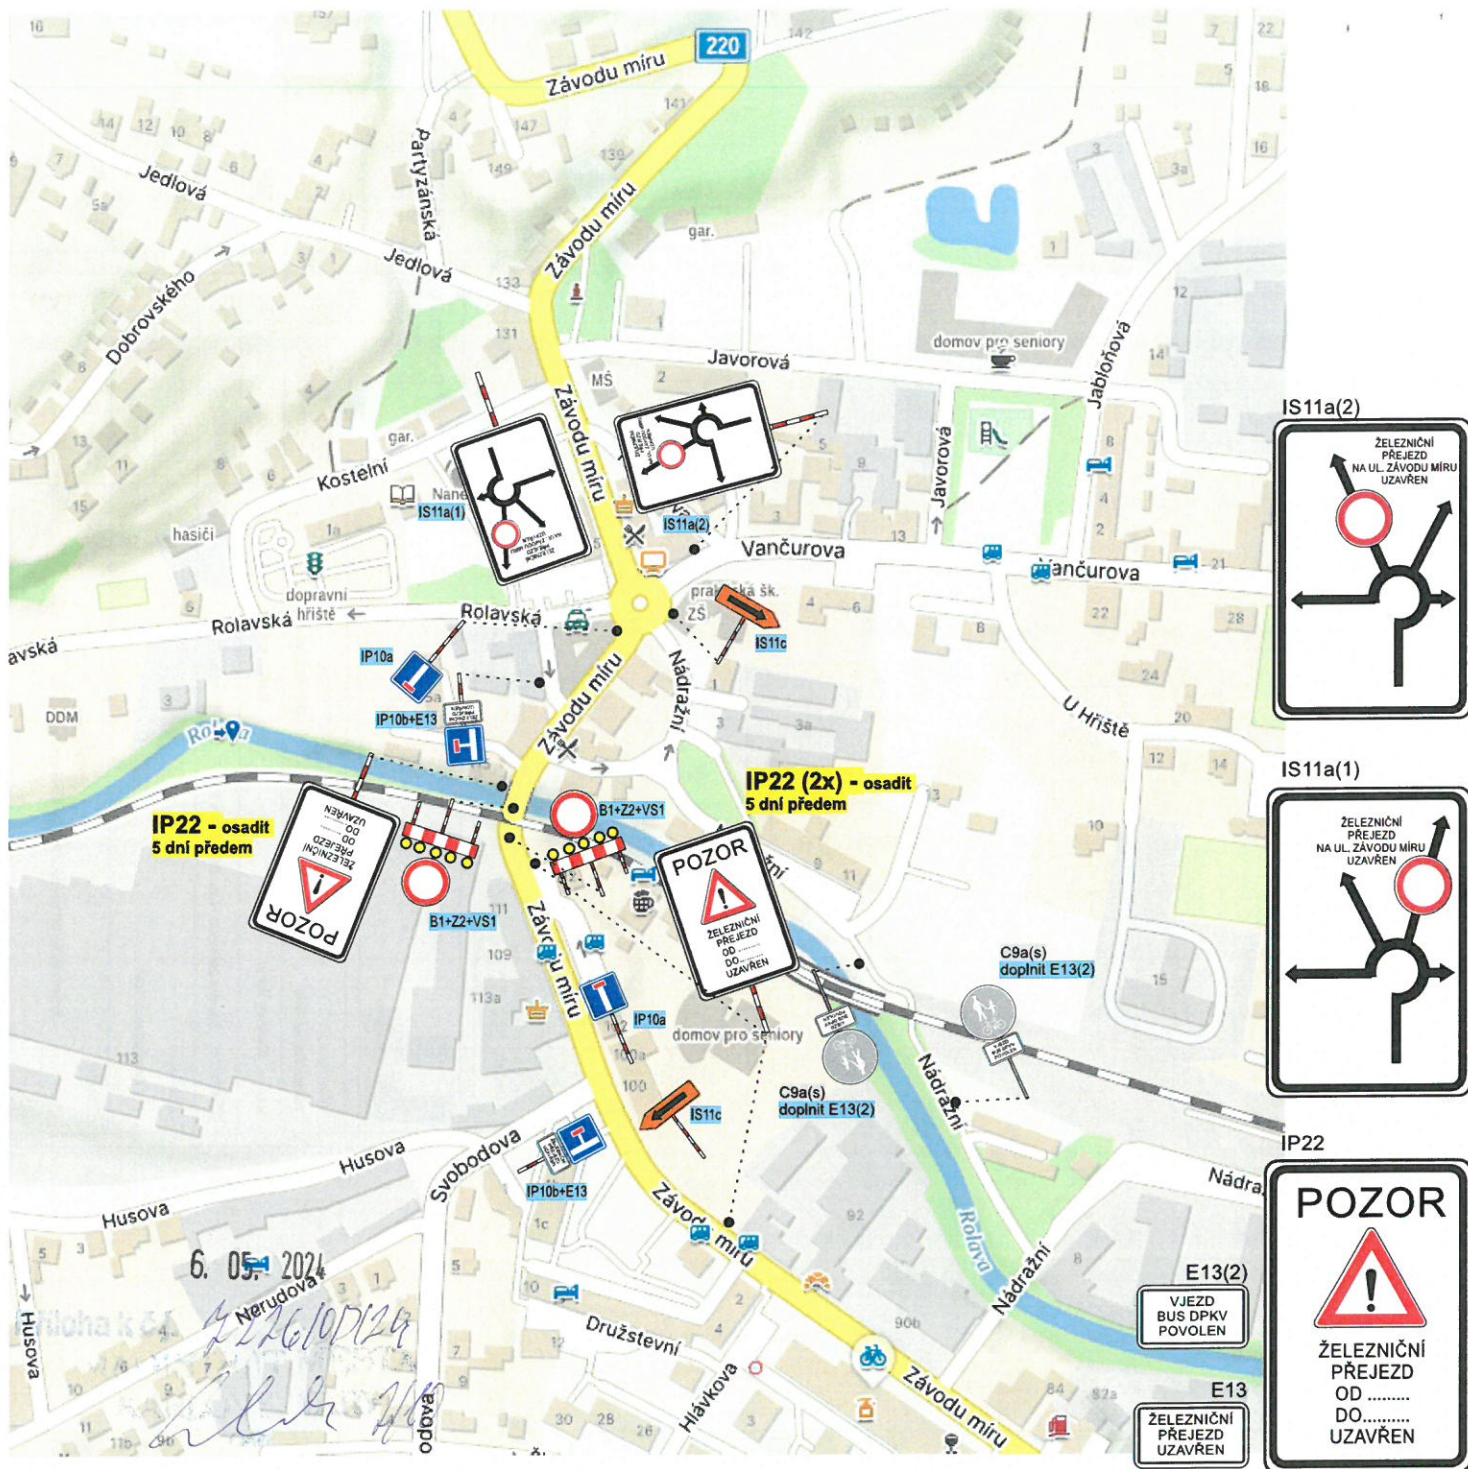

DOPRAVNÍ ZNAČENÍ A ZAŘÍZENÍ

Dopravní značení Litoměřice s.r.o.
 Mlékojedy 102, 412 01 Mlékojedy
 IČ: 06603076, DIČ: CZ06603076

Vypracoval: Tereza Řeřichová		Kontroloval: Bc. Tomáš Lipš		Vedoucí projektu: Bc. Tomáš Lipš	
KÚ : Karlovy Vary		Kraj: Karlovarský		Datum:	1/2024
Zhotovitel: Správa železnic, s.o., Dílžďená 1003/7, 110 00 Praha 1				Stupeň:	
Zakázka: Revitalizace tratí		Číslo zakázky:		220070	Číslo kopie:
Obsah: DOPRAVNÍ SITUACE - P149 - uzavírka		Počet formátů A4:			
		Číslo přílohy:		2	Měřítko:

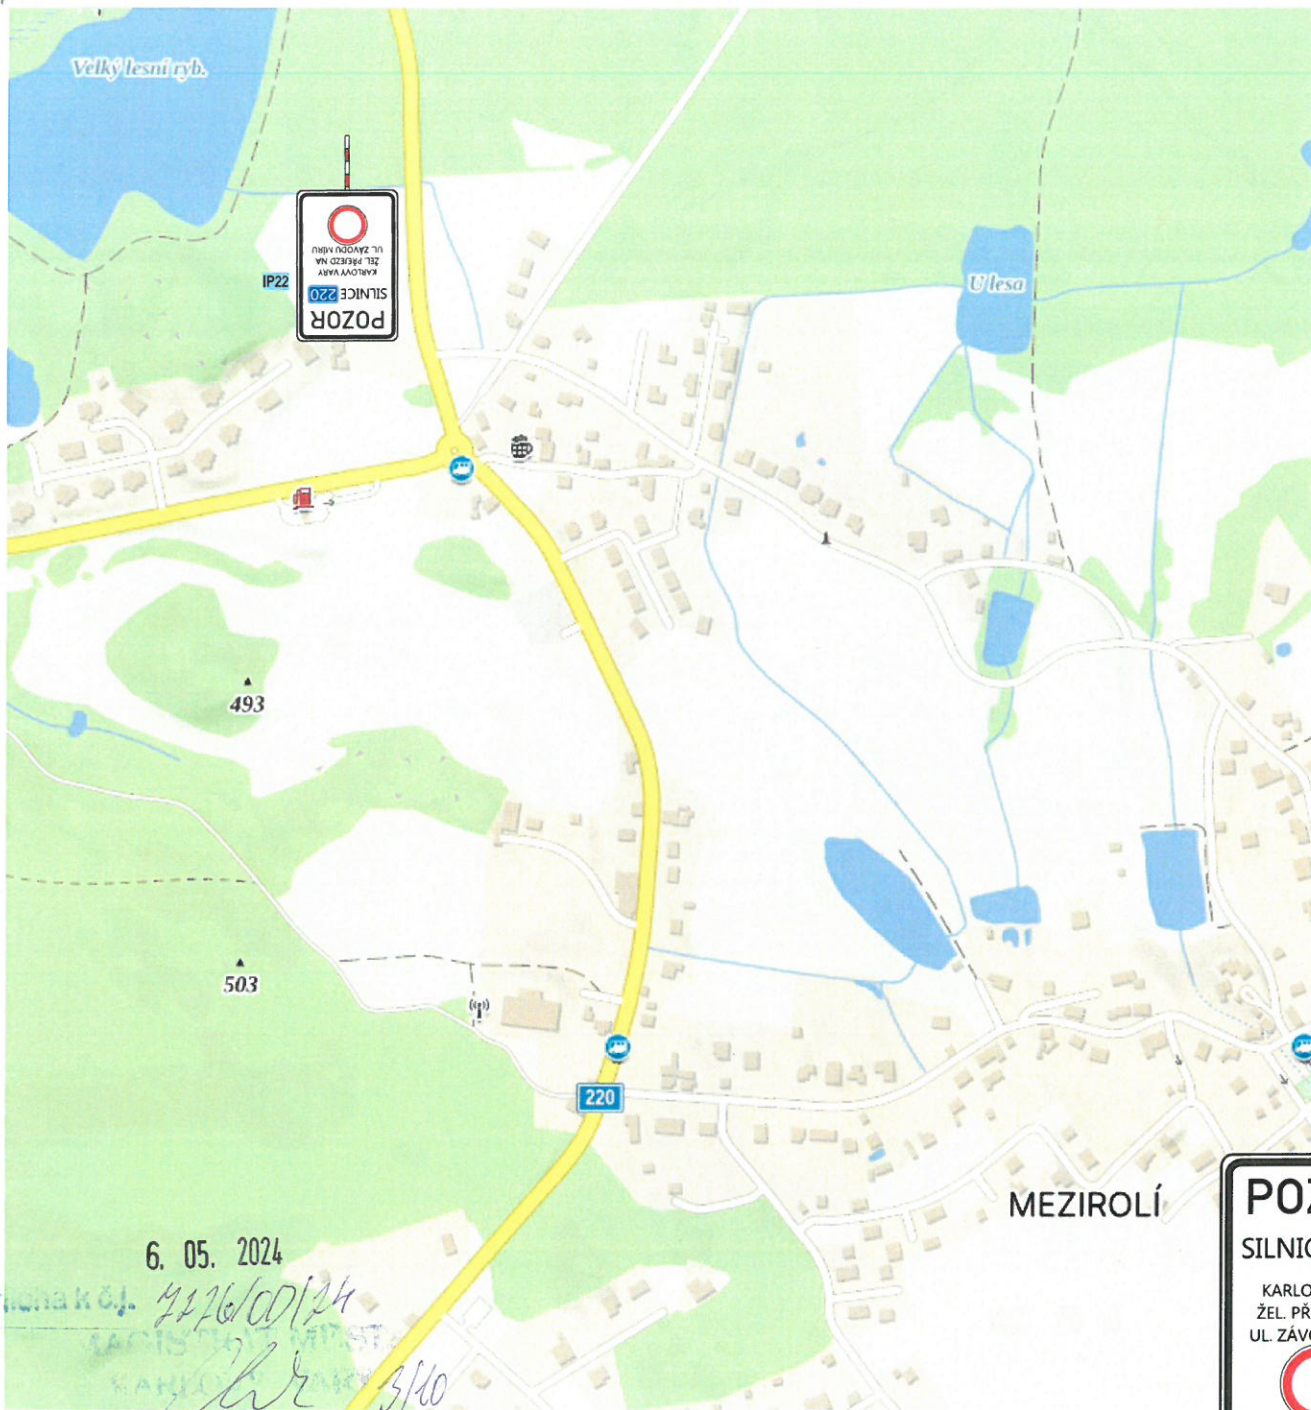

6. 05. 2024

F. Macháček
4126/001/24
3/10



Dopravní značení Litoměřice s.r.o.
 Mlékojedy 102, 412 01 Mlékojedy
 IČ: 06603076, DIČ: CZ06603076

Vypracoval: Tereza Řeřichová	Kontroloval: Bc. Tomáš Lipš	Vedoucí projektu: Bc. Tomáš Lipš	
KÚ : Karlovy Vary	Kraj: Karlovarský	Datum:	1/2024
Zhotovitel: Správa železnic, s.o., Dlážděná 1003/7, 110 00 Praha 1		Stupeň:	
Zakázka: Revitalizace tratí		Číslo zakázky:	220070
Obsah: DOPRAVNÍ SITUACE - P149 - detail A		Počet formátů A4:	Číslo kopie:
		Číslo přílohy:	
		3	




6. 05. 2024
 Pílička k. s. j. 22261001/24
 [Signature]




Dopravní značení Litoměřice s.r.o.
 Mlékojedy 102, 412 01 Mlékojedy
 IČ: 06603076, DIČ: CZ06603076

Vypracoval: Tereza Řeřichová		Kontroloval: Bc. Tomáš Lipš		Vedoucí projektu: Bc. Tomáš Lipš	
KÚ : Karlovy Vary		Kraj: Karlovarský		Datum:	1/2024
Zhotovitel: Správa železnic, s.o., Dílžďená 1003/7, 110 00 Praha 1				Stupeň:	
Zakázka: Revitalizace trati				Číslo zakázky:	220070
Obsah: DOPRAVNÍ SITUACE - P149 - detail B				Počet formátů A4:	Číslo kopie:
				Číslo přílohy:	
				4	

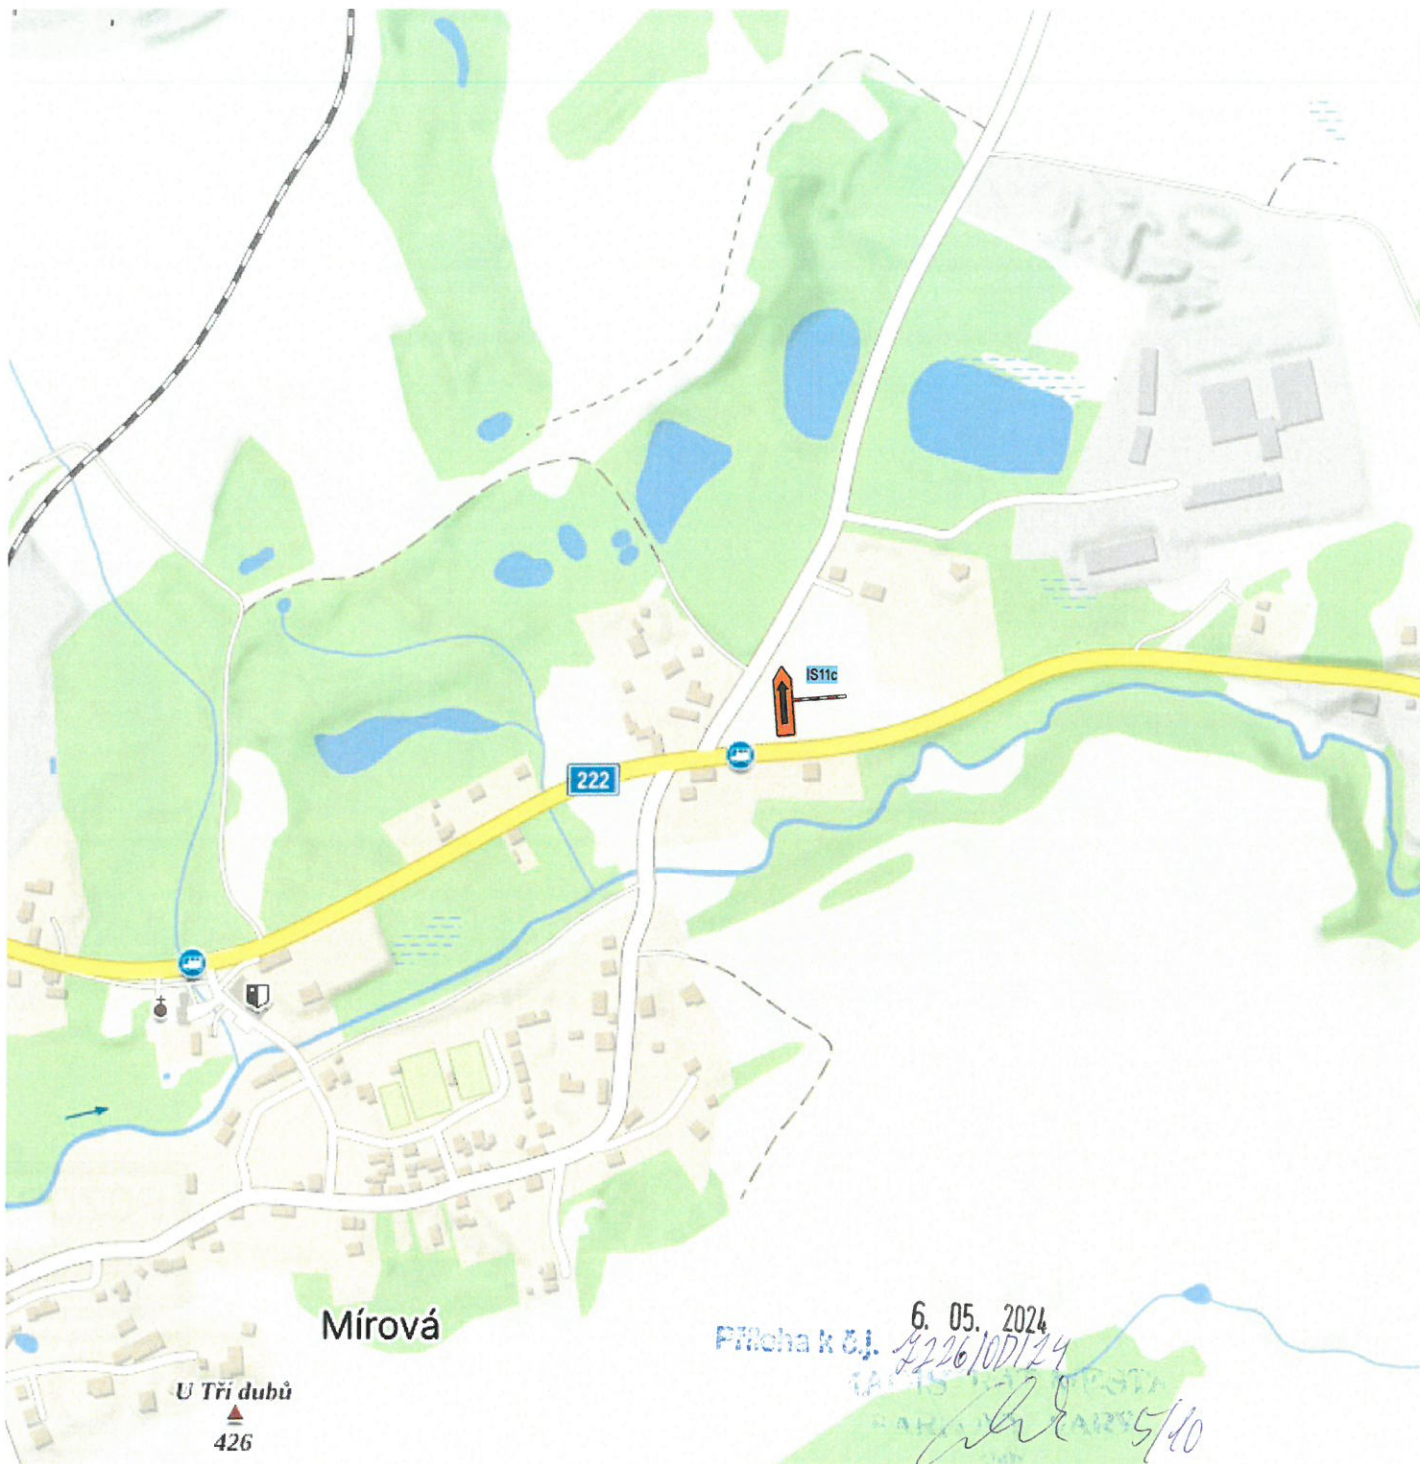

Dopravní značení Litoměřice s.r.o.
 Mlékojedy 102, 412 01 Mlékojedy
 IČ: 06603076, DIČ: CZ06603076

Vypracoval: Tereza Řeřichová	Kontroloval: Bc. Tomáš Lipš	Vedoucí projektu: Bc. Tomáš Lipš	
KÚ : Karlovy Vary	Kraj: Karlovarský	Datum:	1/2024
Zhotovitel: Správa železnic, s.o., Dlážděná 1003/7, 110 00 Praha 1		Stupeň:	
Zakázka: Revitalizace tratí		Číslo zakázky:	220070
Obsah: DOPRAVNÍ SITUACE - P149 - detail C		Počet formátů A4:	Číslo kopie:
		Číslo přílohy:	
		5	

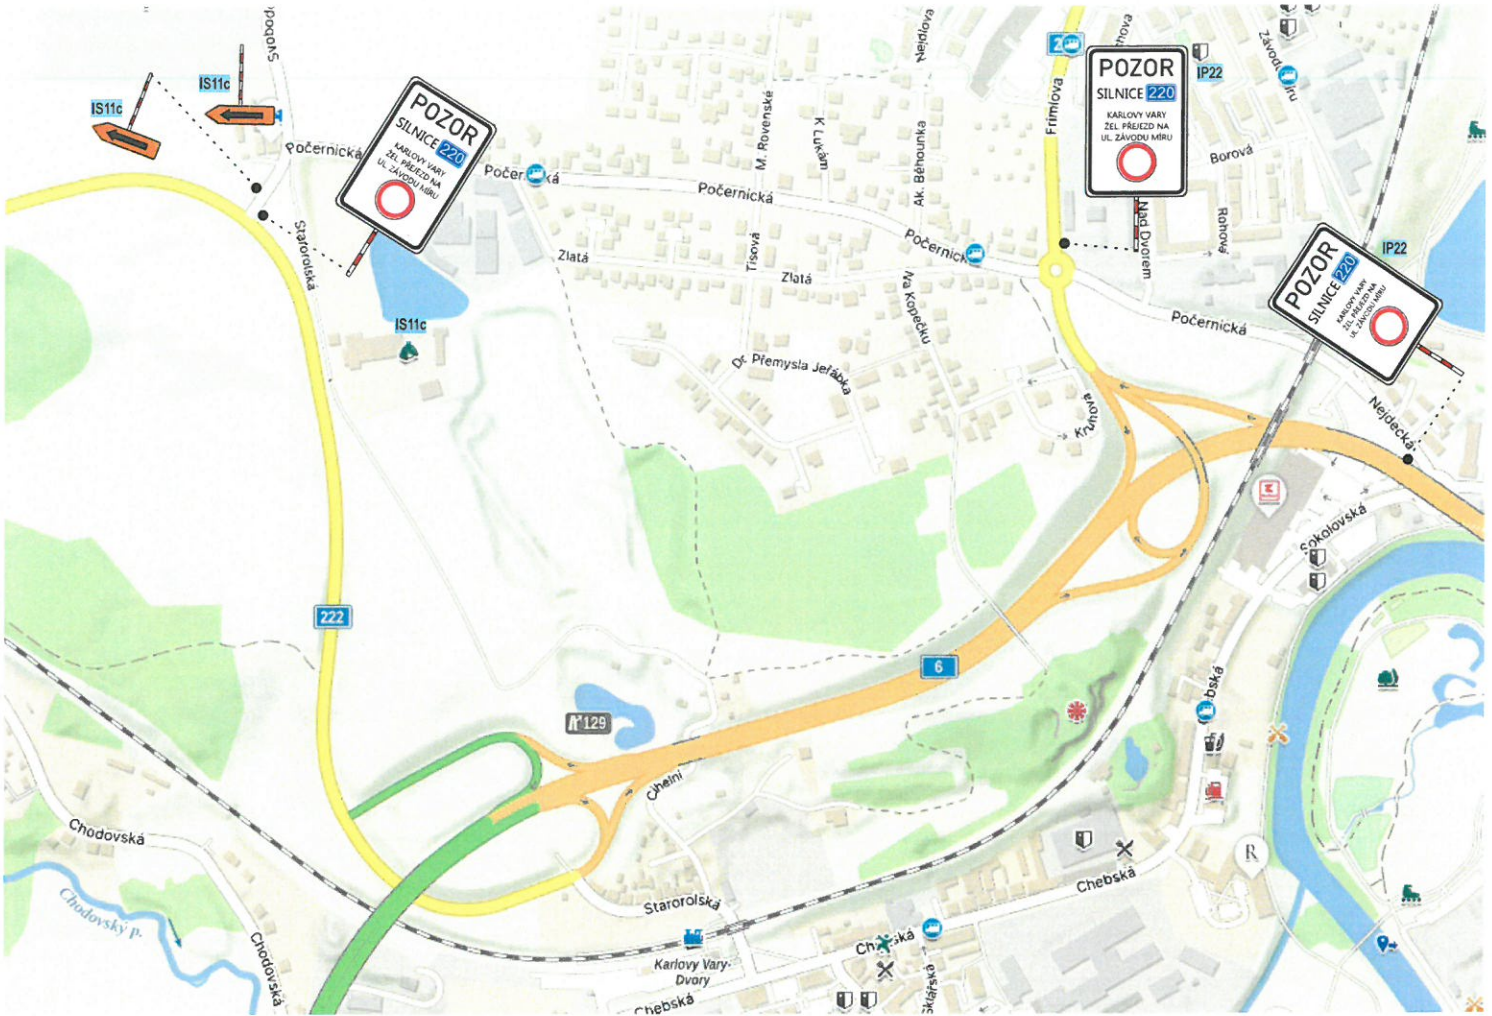


6. 05. 2024
 Příloha k 8J. 4226/0D/14
 6/10



Dopravní značení Litoměřice s.r.o.
 Mlékojedy 102, 412 01 Mlékojedy
 IČ: 06603076, DIČ: CZ06603076

Vypracoval: Tereza Řeřichová		Kontroloval: Bc. Tomáš Lipš		Vedoucí projektu: Bc. Tomáš Lipš	
KÚ : Karlovy Vary		Kraj: Karlovarský		Datum: 1/2024	
Zhotovitel: Správa železnic, s.o., Dílžďená 1003/7, 110 00 Praha 1				Stupeň:	
Zakázka: Revitalizace trati		Číslo zakázky: 220070		Číslo kopie:	
Obsah: DOPRAVNÍ SITUACE - P149 - detail D		Počet formátů A4:		Číslo přílohy: 6	
				Měřítko:	

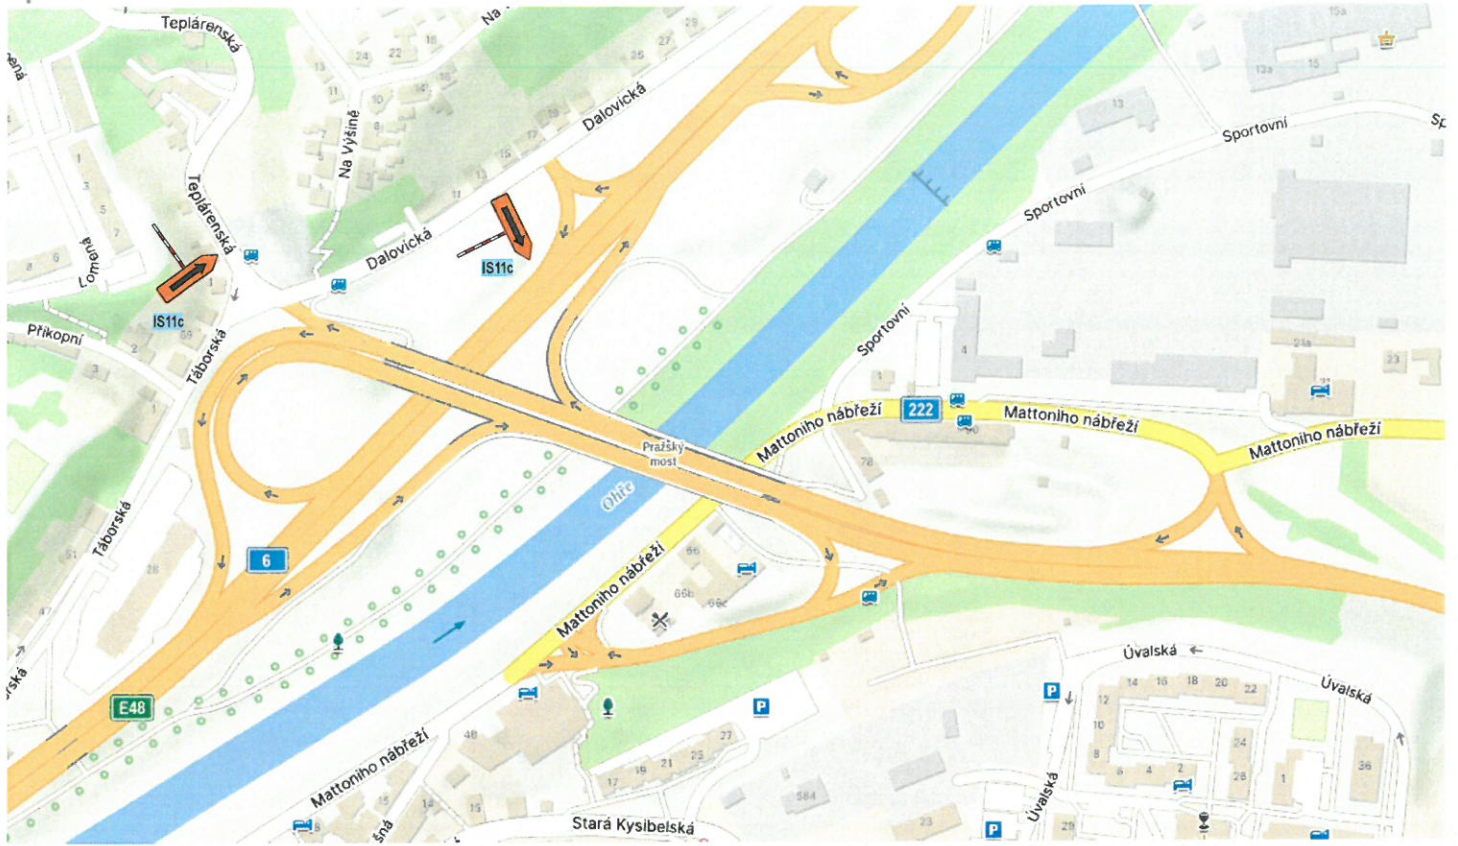


Příloha k č. 226/01/24
 MAČEK, MĚŘÍTELSKÝ
 2/10



Dopravní značení Litoměřice s.r.o.
 Mlékojedy 102, 412 01 Mlékojedy
 IČ: 06603076, DIČ: CZ06603076


Vypracoval: Tereza Řeřichová		Kontroloval: Bc. Tomáš Lipš		Vedoucí projektu: Bc. Tomáš Lipš	
KÚ : Karlovy Vary		Kraj: Karlovarský		Datum: 1/2024	
Zhotovitel: Správa železnic, s.o., Dlážďená 1003/7, 110 00 Praha 1				Stupeň:	
Zakázka: Revitalizace tratí				Číslo zakázky: 220070	
Obsah: DOPRAVNÍ SITUACE - P149 - detail E				Číslo přílohy: 7	
				Číslo kopie:	
				Měřítko:	

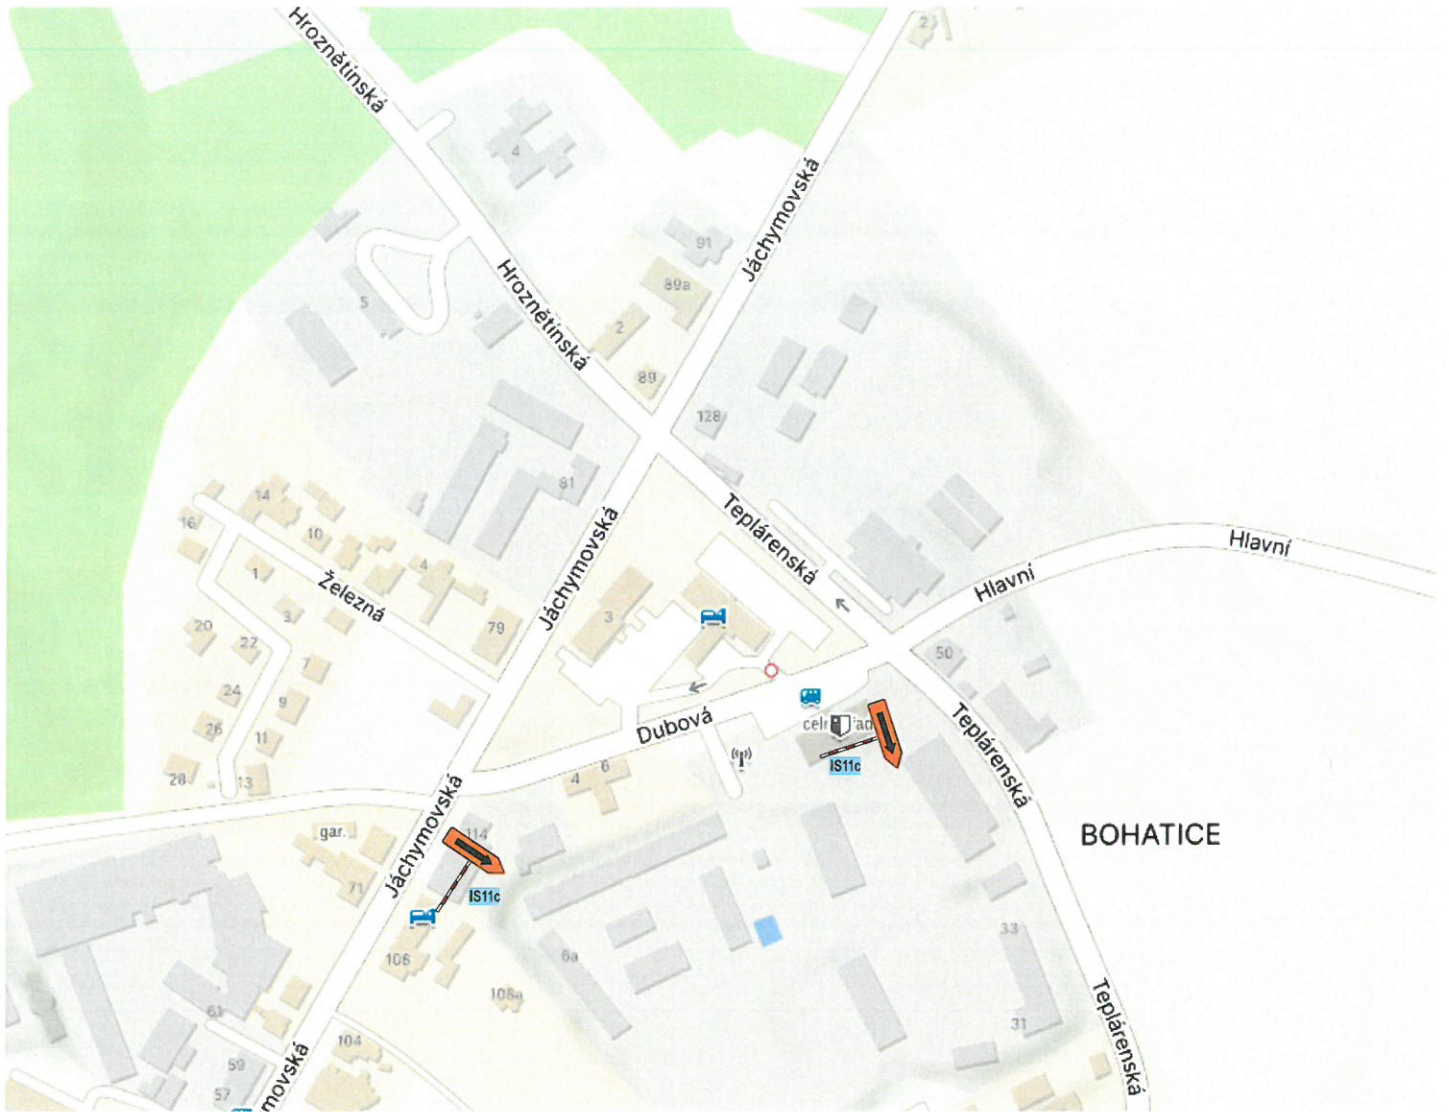

6. 05. 2024

Příloha k čj. 14226/001/24
 LACUS/STAV/M/2024
 KARLOVSKÝ ÚSTAV
 8/10

		Dopravní značení Litoměřice s.r.o. Mlékojedy 102, 412 01 Mlékojedy IČ: 06603076, DIČ: CZ06603076	
Vypracoval: Tereza Řeřichová	Kontroloval: Bc. Tomáš Lipš	Vedoucí projektu: Bc. Tomáš Lipš	
KÚ : Karlovy Vary	Kraj: Karlovarský	Datum:	1/2024
Zhotovitel: Správa železnic, s.o., Dlážděná 1003/7, 110 00 Praha 1		Stupeň:	
Zakázka: Revitalizace tratí		Číslo zakázky:	220070
Obsah: DOPRAVNÍ SITUACE - P149 - detail F		Počet formátů A4:	Číslo kopie:
		Číslo přílohy:	Měřítko:
		8	

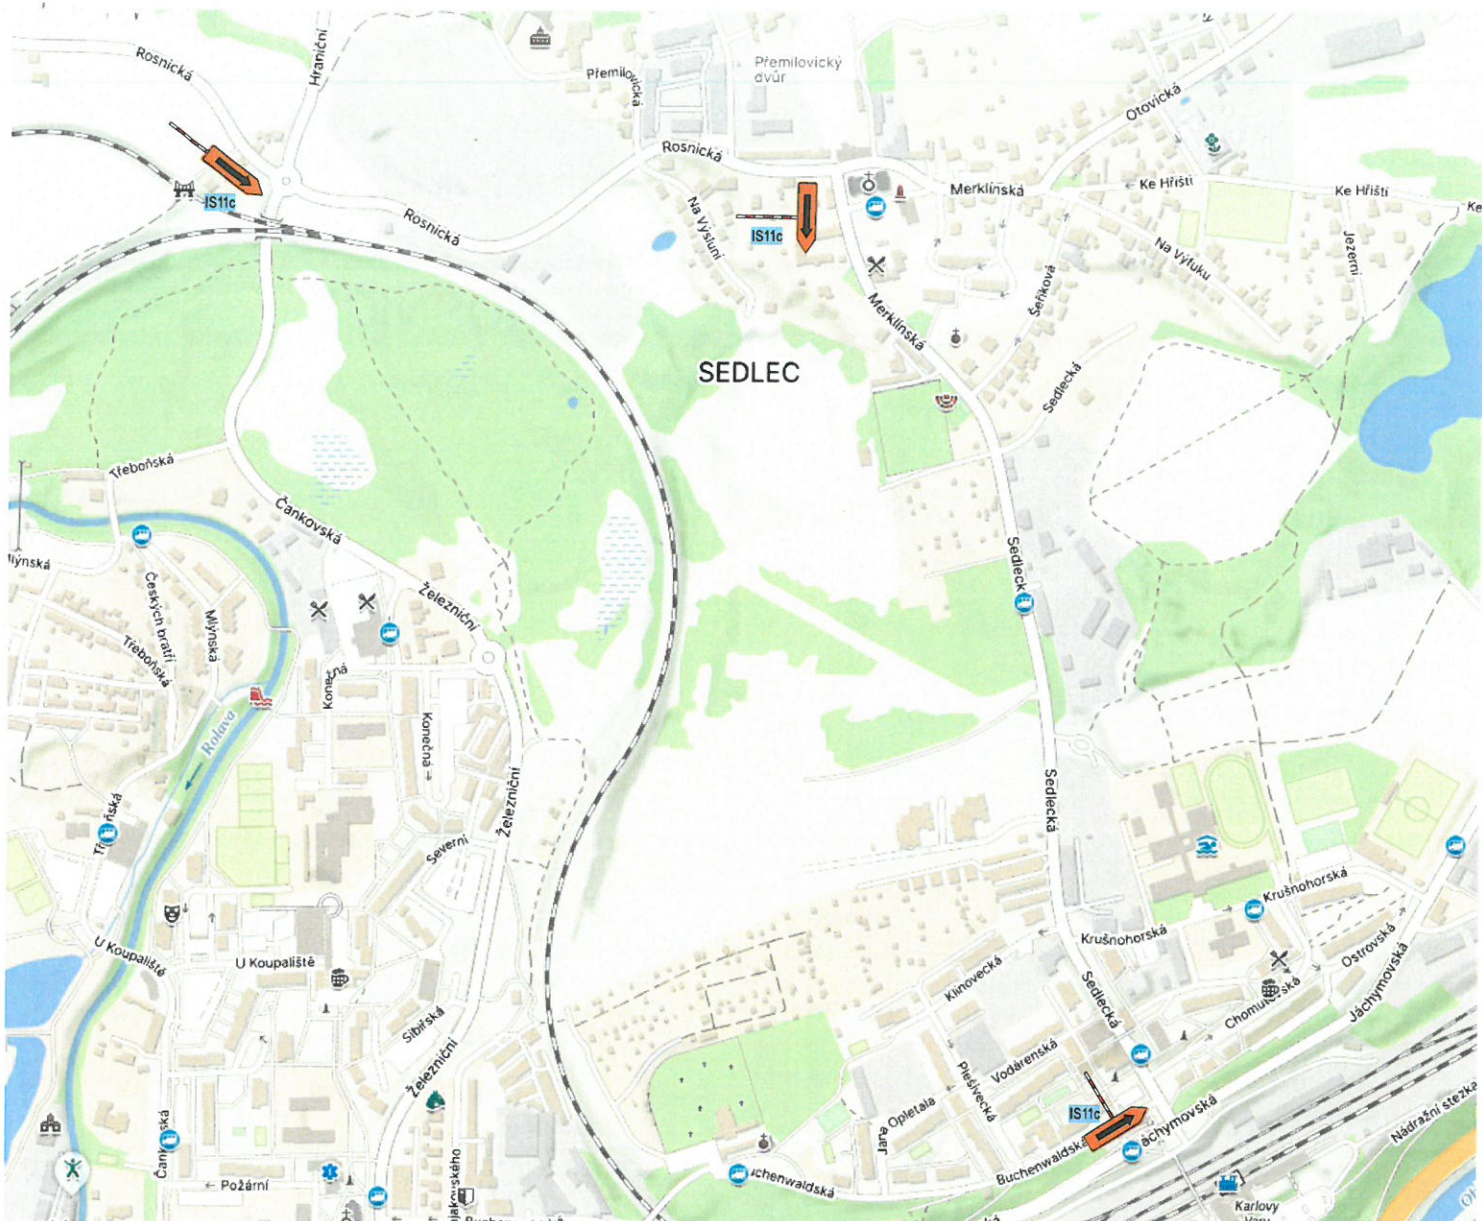

6. 05. 2024

Příloha k ÚJ

4226/00124

MAKÁŠ TŘEŠNÍK MÍSTNÍ

KARLOVSKÝ ÚŘED 9/10



Dopravní značení Litoměřice s.r.o.
 Mlékojedy 102, 412 01 Mlékojedy
 IČ: 06603076, DIČ: CZ06603076

Vypracoval:

Tereza Řeřichová

Kontroloval:

Bc. Tomáš Lipš

Vedoucí projektu:

Bc. Tomáš Lipš

KÚ : **Karlovy Vary**

Kraj: **Karlovarský**

Datum:

1/2024

Zhotovitel: **Správa železnic, s.o., Dlážděná 1003/7, 110 00 Praha 1**

Stupeň:

Zakázka:

Revitalizace trati

Číslo zakázky:

220070

Číslo kopie:

Počet formátů A4:

Obsah:


DOPRAVNÍ SITUACE - P149 - detail G

Číslo přílohy:

Měřítko:

9

ROSNICE

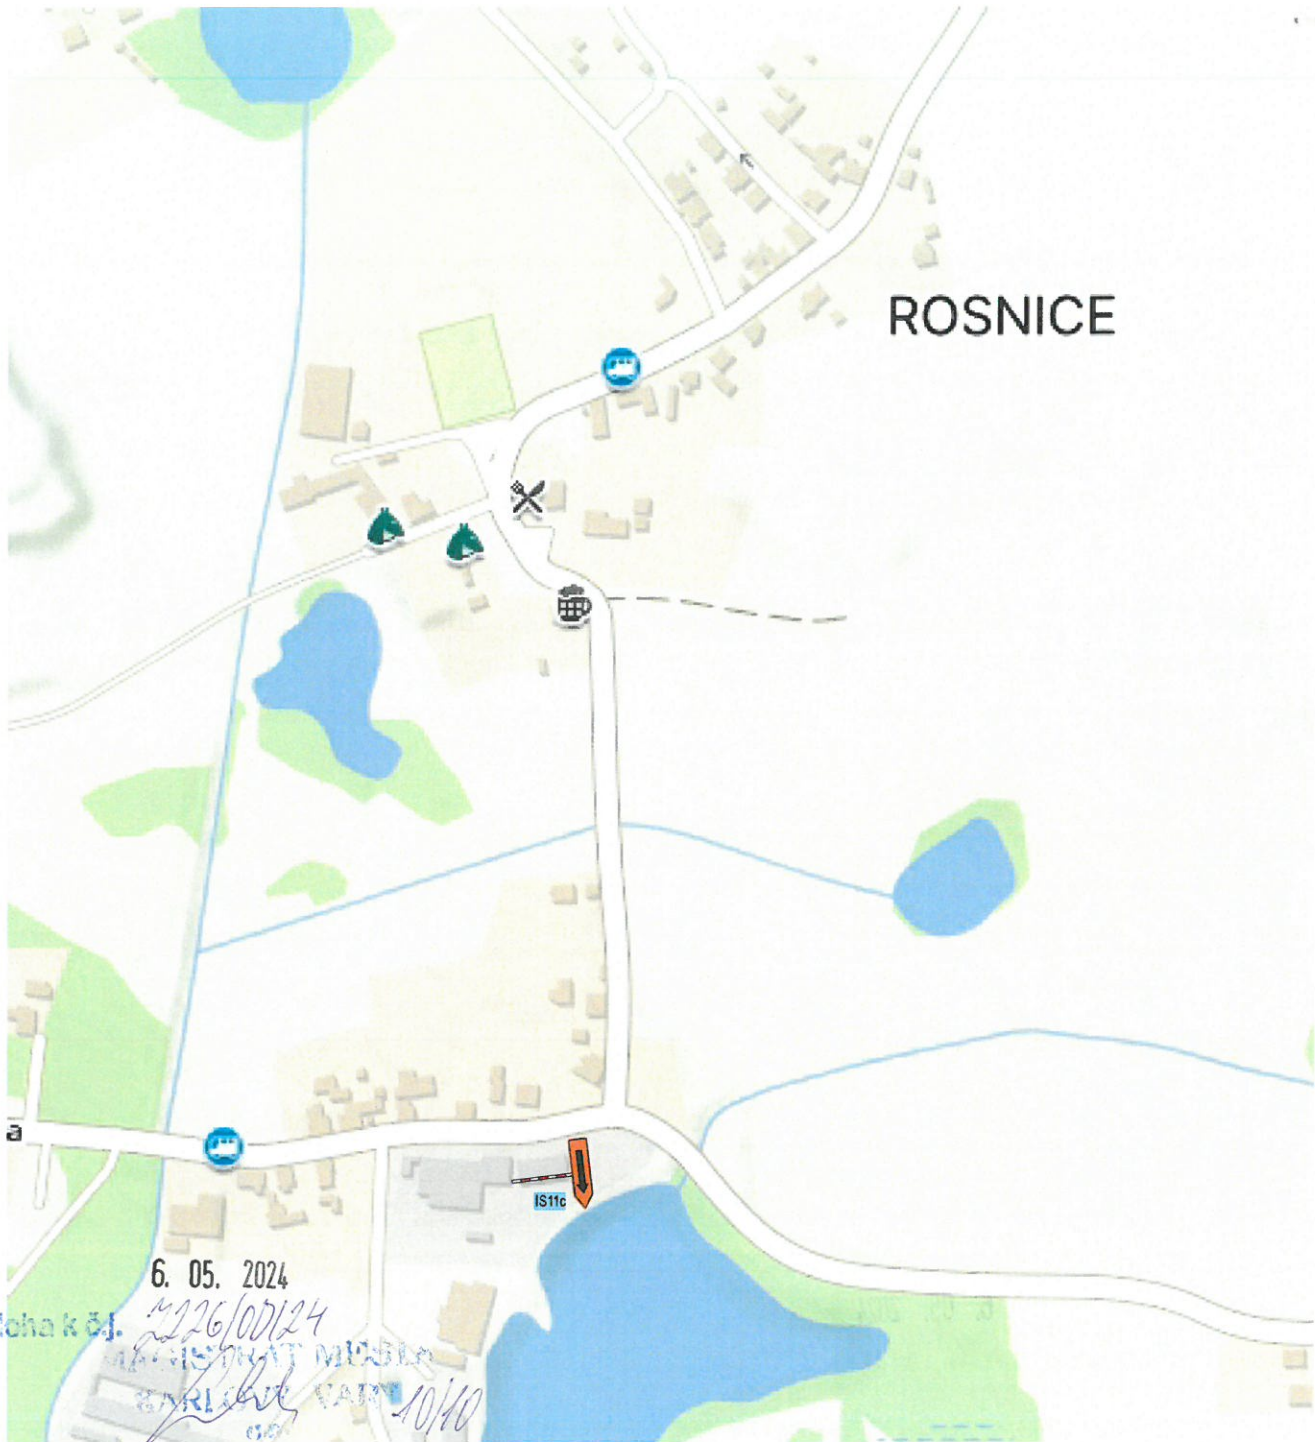

6. 05. 2024
 Příloha k čj. 2226/05/24
 MINISTERSTVO MÍSTNÍ
 SPRÁVY
 10/10



Dopravní značení Litoměřice s.r.o.
 Mlékojedy 102, 412 01 Mlékojedy
 IČ: 06603076, DIČ: CZ06603076

Vypracoval: Tereza Řeřichová		Kontroloval: Bc. Tomáš Lipš		Vedoucí projektu: Bc. Tomáš Lipš	
KÚ : Karlovy Vary		Kraj: Karlovarský		Datum:	1/2024
Zhotovitel: Správa železnic, s.o., Dílžďená 1003/7, 110 00 Praha 1				Stupeň:	
Zakázka: Revitalizace tratí		Číslo zakázky:	220070	Číslo kopie:	
Obsah: DOPRAVNÍ SITUACE - P149 - detail H		Počet formátů A4:			
		Číslo přílohy:	10	Měřítko:	