

OZNÁMENÍ

Oznamujeme všem vlastníkům a nájemcům pozemků ve městě Karlovy Vary, že v termínu

prosinec/2023 – srpen/2024

bude v této oblasti prováděna

stavba, která řeší připojení nového odběrného místa a posílení stávající distribuční soustavy NN novým kabelovým vedením NN v k.ú. Doubí u Karlových Var, dle projektu vypracovaného společností Elektroprojekce Vincibr s.r.o.

Montáž bude provádět firma OMEXOM GA Energo, s.r.o.,
Na Střílně 1929/8, 323 00 Plzeň - Bolevec,
tel.: 373303184, fax.: 377542385.

IČO: 49196812 DIČ: CZ-49196812


Společnost je zapsaná v obch. rejstříku u Krajského soudu v Plzni, odd.C a vl.4355

Oznámení je v souladu se zákonem č.458/2000Sb., novelizován z.č.670/2004.

Případná majetková újma na nemovitostech a porostech bude nahrazena dle téhož zákona.

OMEXOM GA Energo s.r.o.
Na Střílně 1929/8, Bolevec, 323 00 Plzeň
IČ: 49196812 • DIČ: CZ49196812
Tel.: 373 303 111 100



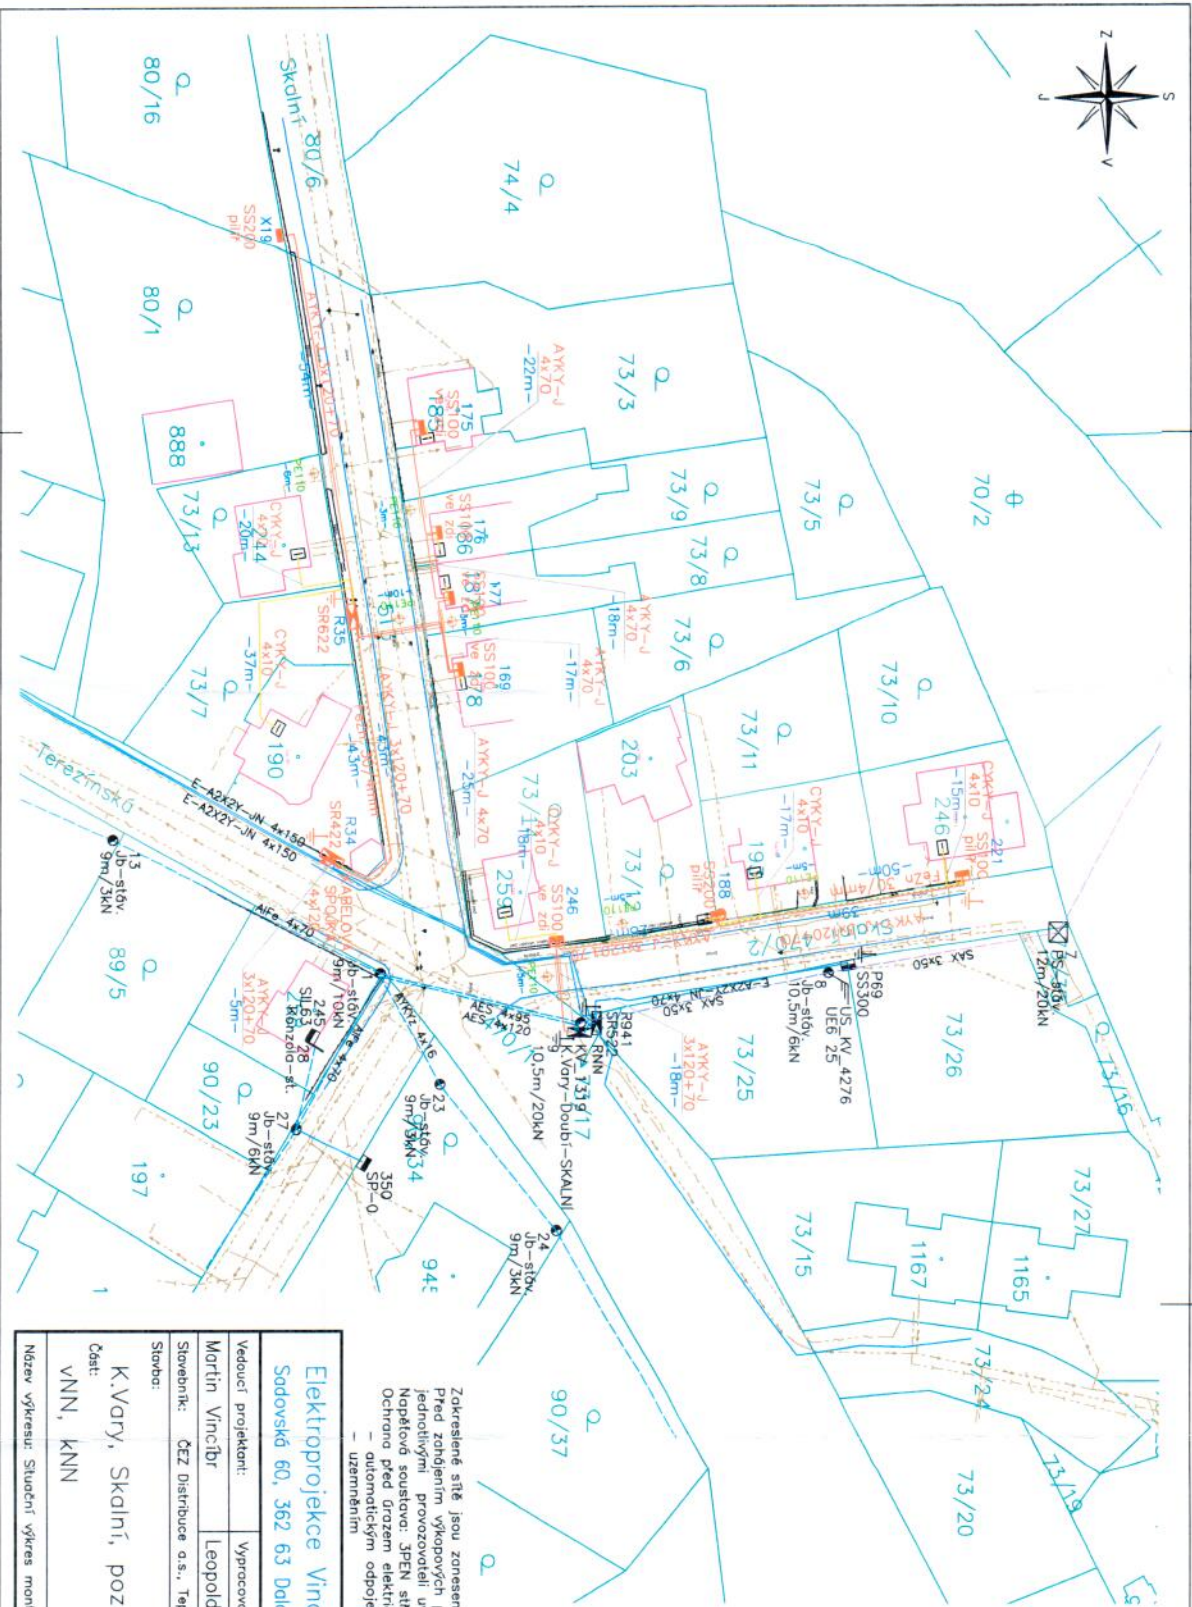

Legenda stávkového zařízení distribuční soustavy

- Úsekový odpínavý - stávkovič
- Příhradový stožár - stávkovič
- Jb-betónový sloup - stávkovič
- Jb-betónový sloup - stávkovič
- Kanalizační - stávkovič
- Rozpojovací skříň - stávkovič
- PS-pojistkové skříň - stávkovič
- RE-elektromagnetický rozvaděč - stávkovič
- Uzemňovací bod - stávkovič
- Stávkovič kabelové vedení NN
- Stávkovič nadzemní vedení NN
- Stávkovič nadzemní vedení VN

Legenda montáže

- Rozpojovací skříň - projektovaná
- PS-pojistkové skříň - projektovaná
- Uzemňovací bod - projektovaný
- Kabelové spojení - projektované
- Projektované kabelové vedení NN
- Projektovaný kabel HDV
- Kabel v chráněnce PET110

- Zemnicí vedení
- Katastrální mapa
- Geodetické zaměření

- Stávkovič sítě
- Kabel NN - VAK
- Kabel sdělovací
- Vodovod
- Kanalizace
- Plynovod - NTL
- Plynovod - VTL

Zakreslené sítě jsou zaneseny jen orientačně, dle vyřídění jejich správců.
 Před zahájením výkonných prací bude provedeno výřezní stávkovičích podzemních zařízení jednotlivými provozovateli uvedených sítí.
 Napětová soustava: JFEN stř. 400/230V, TN-C
 Ochrana před proudem elektrickým proudem:
 - automatickým odpojením od zdroje
 - uzemněním

Elektroprojektce Vincibr s.r.o.		Stavba:	
Sodovská 60, 362 63 Dolvočice		Datum: 9/2023	
Vedoucí projektant:	Vypracoval:	Technická kontrola:	Vedoucí zakázky:
Martin Vincibr	Leopold Vík		
Stavba:	ČEZ Distribuce a.s., Teplická 874/8, Dačice	Stavba:	Stavení PD
K: Vary, Skalná, poz.č.80/16,		Měřítka:	1 : 500
Část:		Zakázka č.:	N-12-002097n
VNN, KNN		Číslo výkresu:	0.2.1
Název výkresu: Stavení výřez montáže stávky			

Mob.: 606692850