


1.PP - PŮDORYS SUTERÉNU

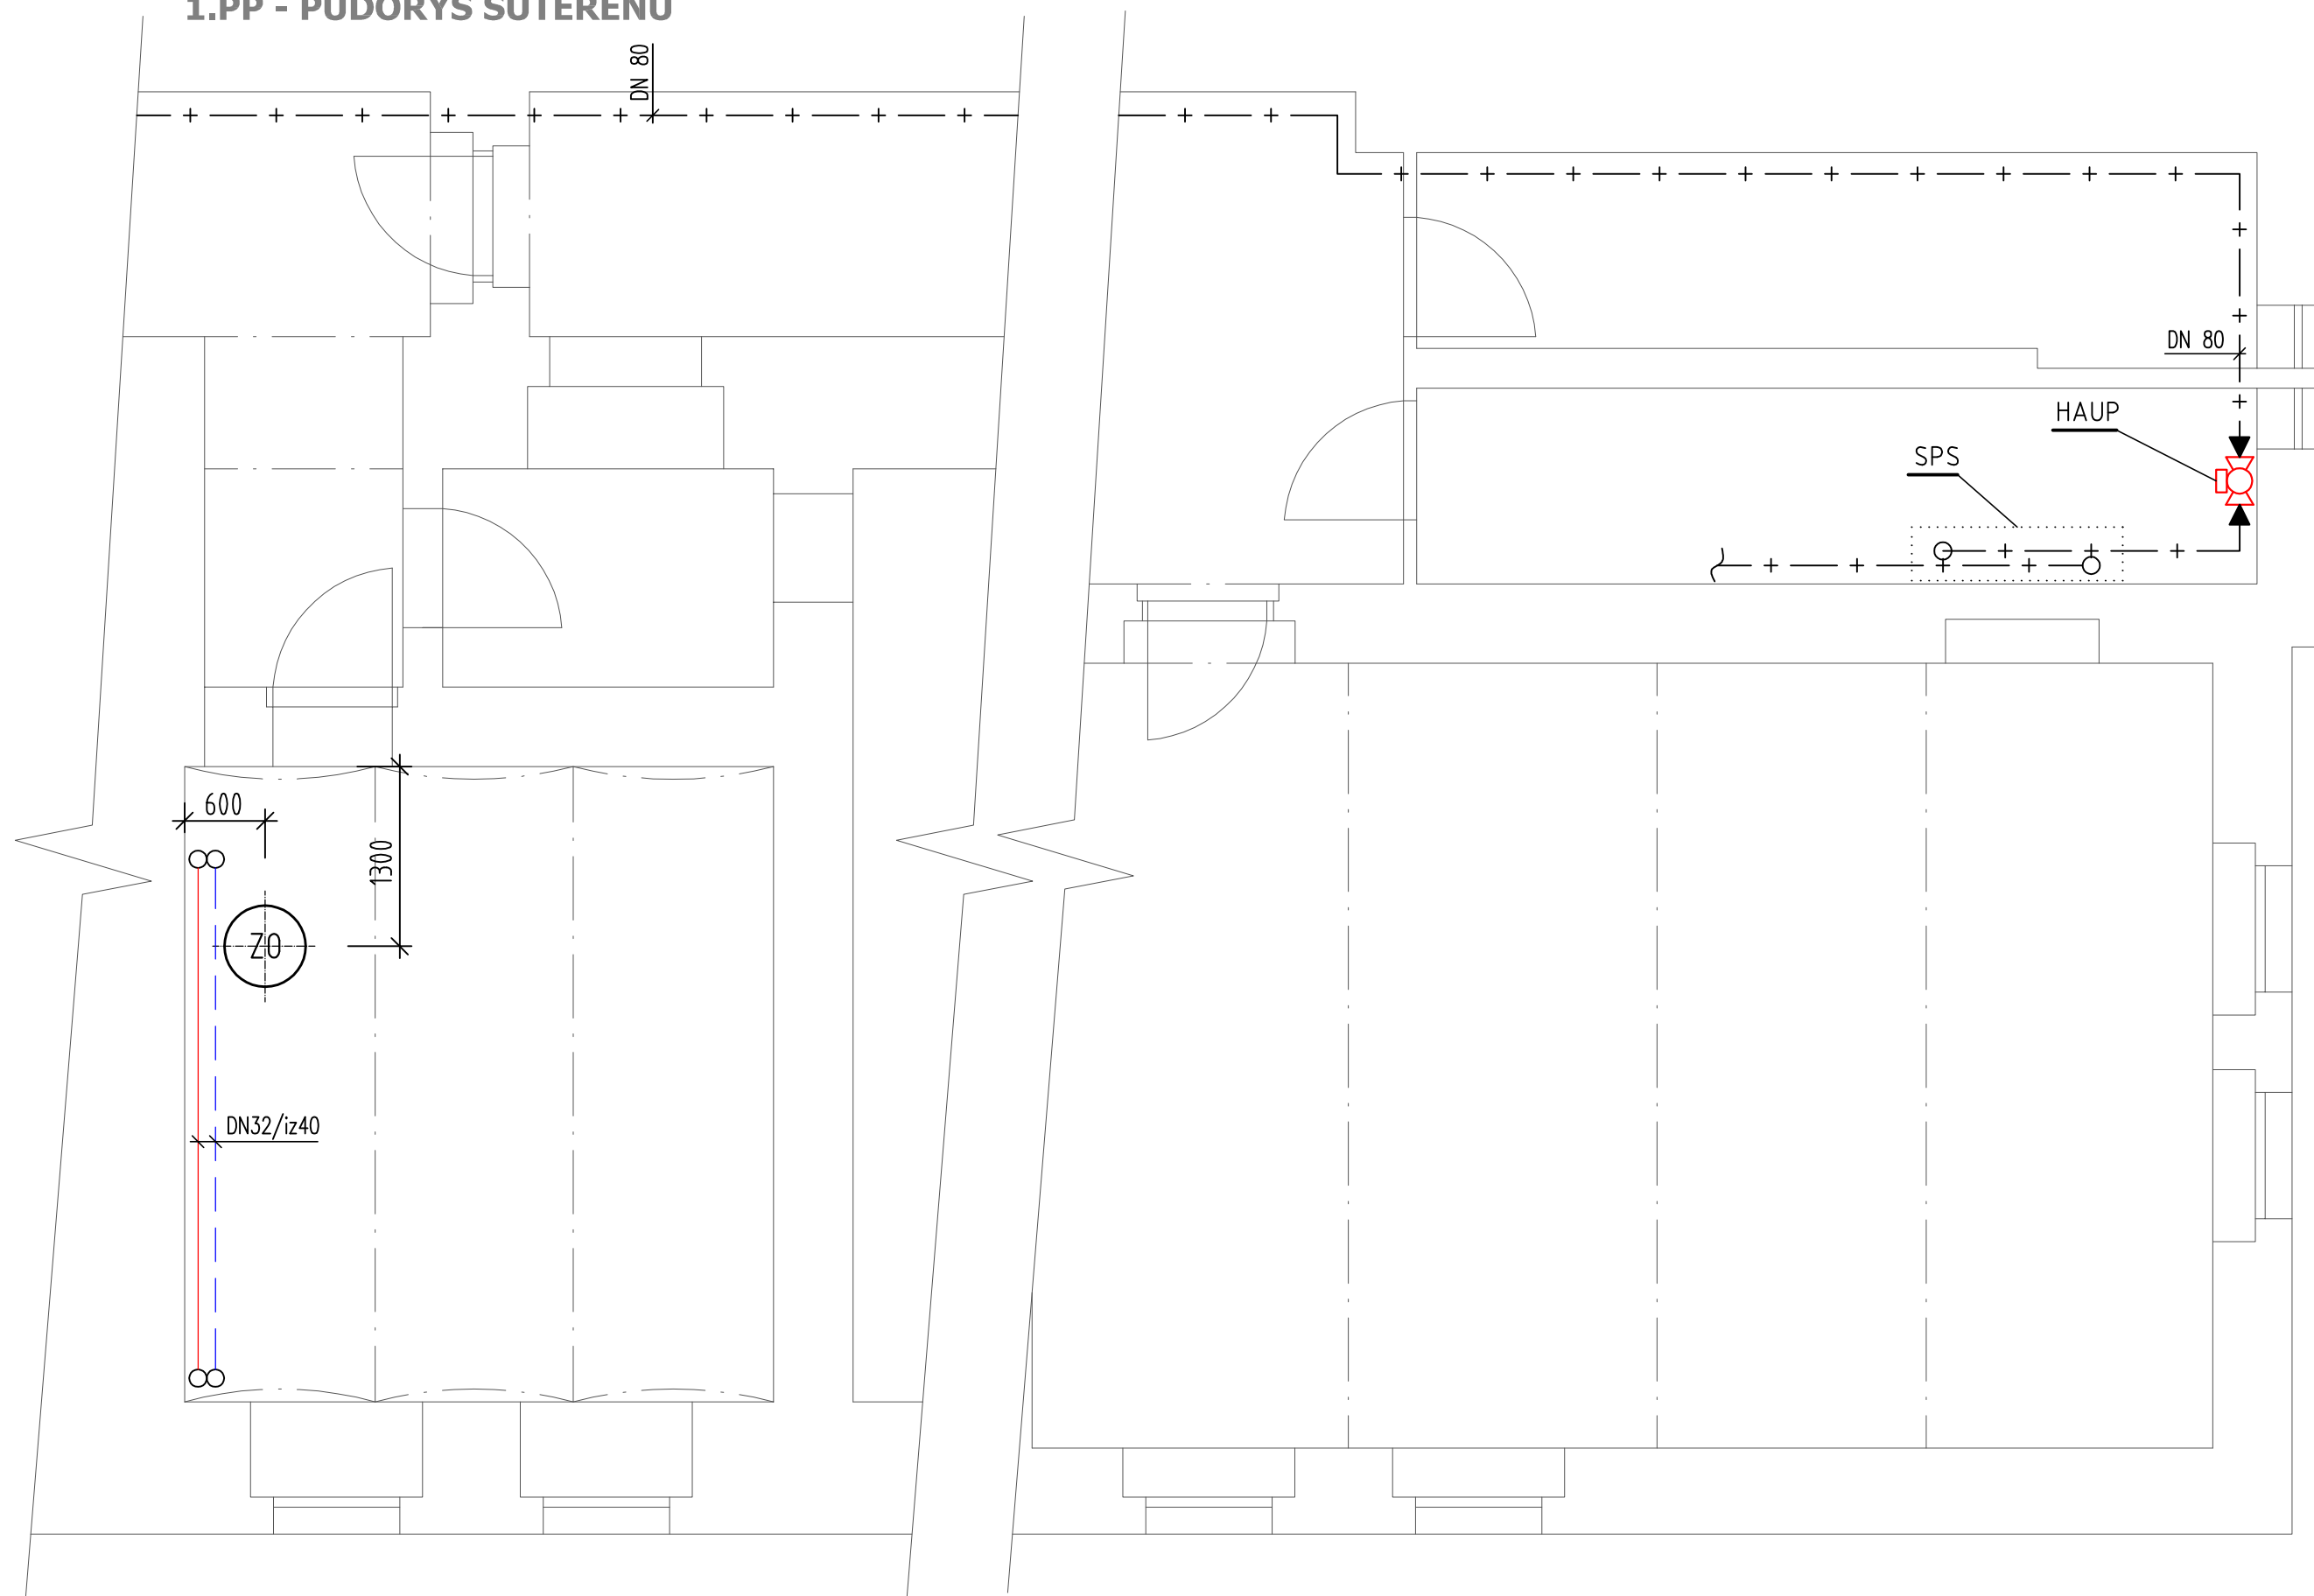

LEGENDA ZAŘÍZENÍ

ZO ZÁSOBNÍKOVÝ OHŘÍVAČ TV BAXI TYP UBVT 200 (OBJEM 200 LITRŮ)

LEGENDA POTRUBÍ

— + — + — STÁVAJÍCÍ PLYNOVODNÍ POTRUBÍ Z OCELOVÝCH TRUBEK BEZEŠVÝCH
 — — — — — STÁVAJÍCÍ PŘÍVODNÍ A ZPĚTNÉ POTRUBÍ TOPNÉ VODY Z OCELOVÝCH TRUBEK
 j. m. 11 353.0. TEPLOTNÍ SPÁD 70-50 °C

LEGENDA NOVÝCH OSAZENÝCH ARMATUR

HAUP HAVARIJNÍ SAMOČINNÝ UZÁVĚŘ PLYNU TYP SVG 036-03-050P, DN50

LEGENDA STÁVAJÍCÍCH ARMATUR A ZAŘÍZENÍ

SPS STÁVAJÍCÍ PLYNOMĚRNÁ SESTAVA S DÁLKOVÝM ODEČTEM SPOTŘEBY PLYNU,
 UMÍSTĚNO V 1.PP OBJEKTU V SAMOSTATNÉ VĚTRATELNÉ MÍSTNOSTI

LEGENDA IZOLACÍ

iz ROZVODY POTRUBÍ VEDENÉ VOLNĚ BUDE IZOLOVÁNO IZOLACÍ Z MINERÁLNÍ VATY
 DN32 / 40 mm

HIP	ZPO	VYPRACOVAL	KRESLIL	Č.PARE		
-	ING.R.NOVTNÝ	M.KADOUN	M.KADOUN			
MÍSTO	ZŠ 1.máje 58/1, Karlovy Vary					
INVESTOR	Město Karlovy Vary, Moskevská 21, Karlovy Vary, 361 20					
OBJEDNATEL	Město Karlovy Vary, Moskevská 21, Karlovy Vary, 361 20					
AKCE :				DATUM	10/2018	
Výměna plynových kotlů				STUPEŇ	DPS	
OBJEKT:				FORMÁT	2xA4	
1. máje 58/1, Karlovy Vary, 360 06				MĚŘITKO	1:50	
DÍLČÍ ČÁST:				Č.ZAK.	18049	
Ústřední vytápění				PŘÍLOHA Č.	D.1.4.4-03	
OBSAH:				Půdorys 1.PP - Suterén		

energo plan
 PROJEKTOVÁ A INŽENÝRSKÁ KANCELÁŘ
 ELIÁŠKA NOVÁ 931/17, 360 08 KARLOVY VARY
 tel: 353 232 700
 e-mail: energoplan@energoplan.cz