


# PŮDORYS

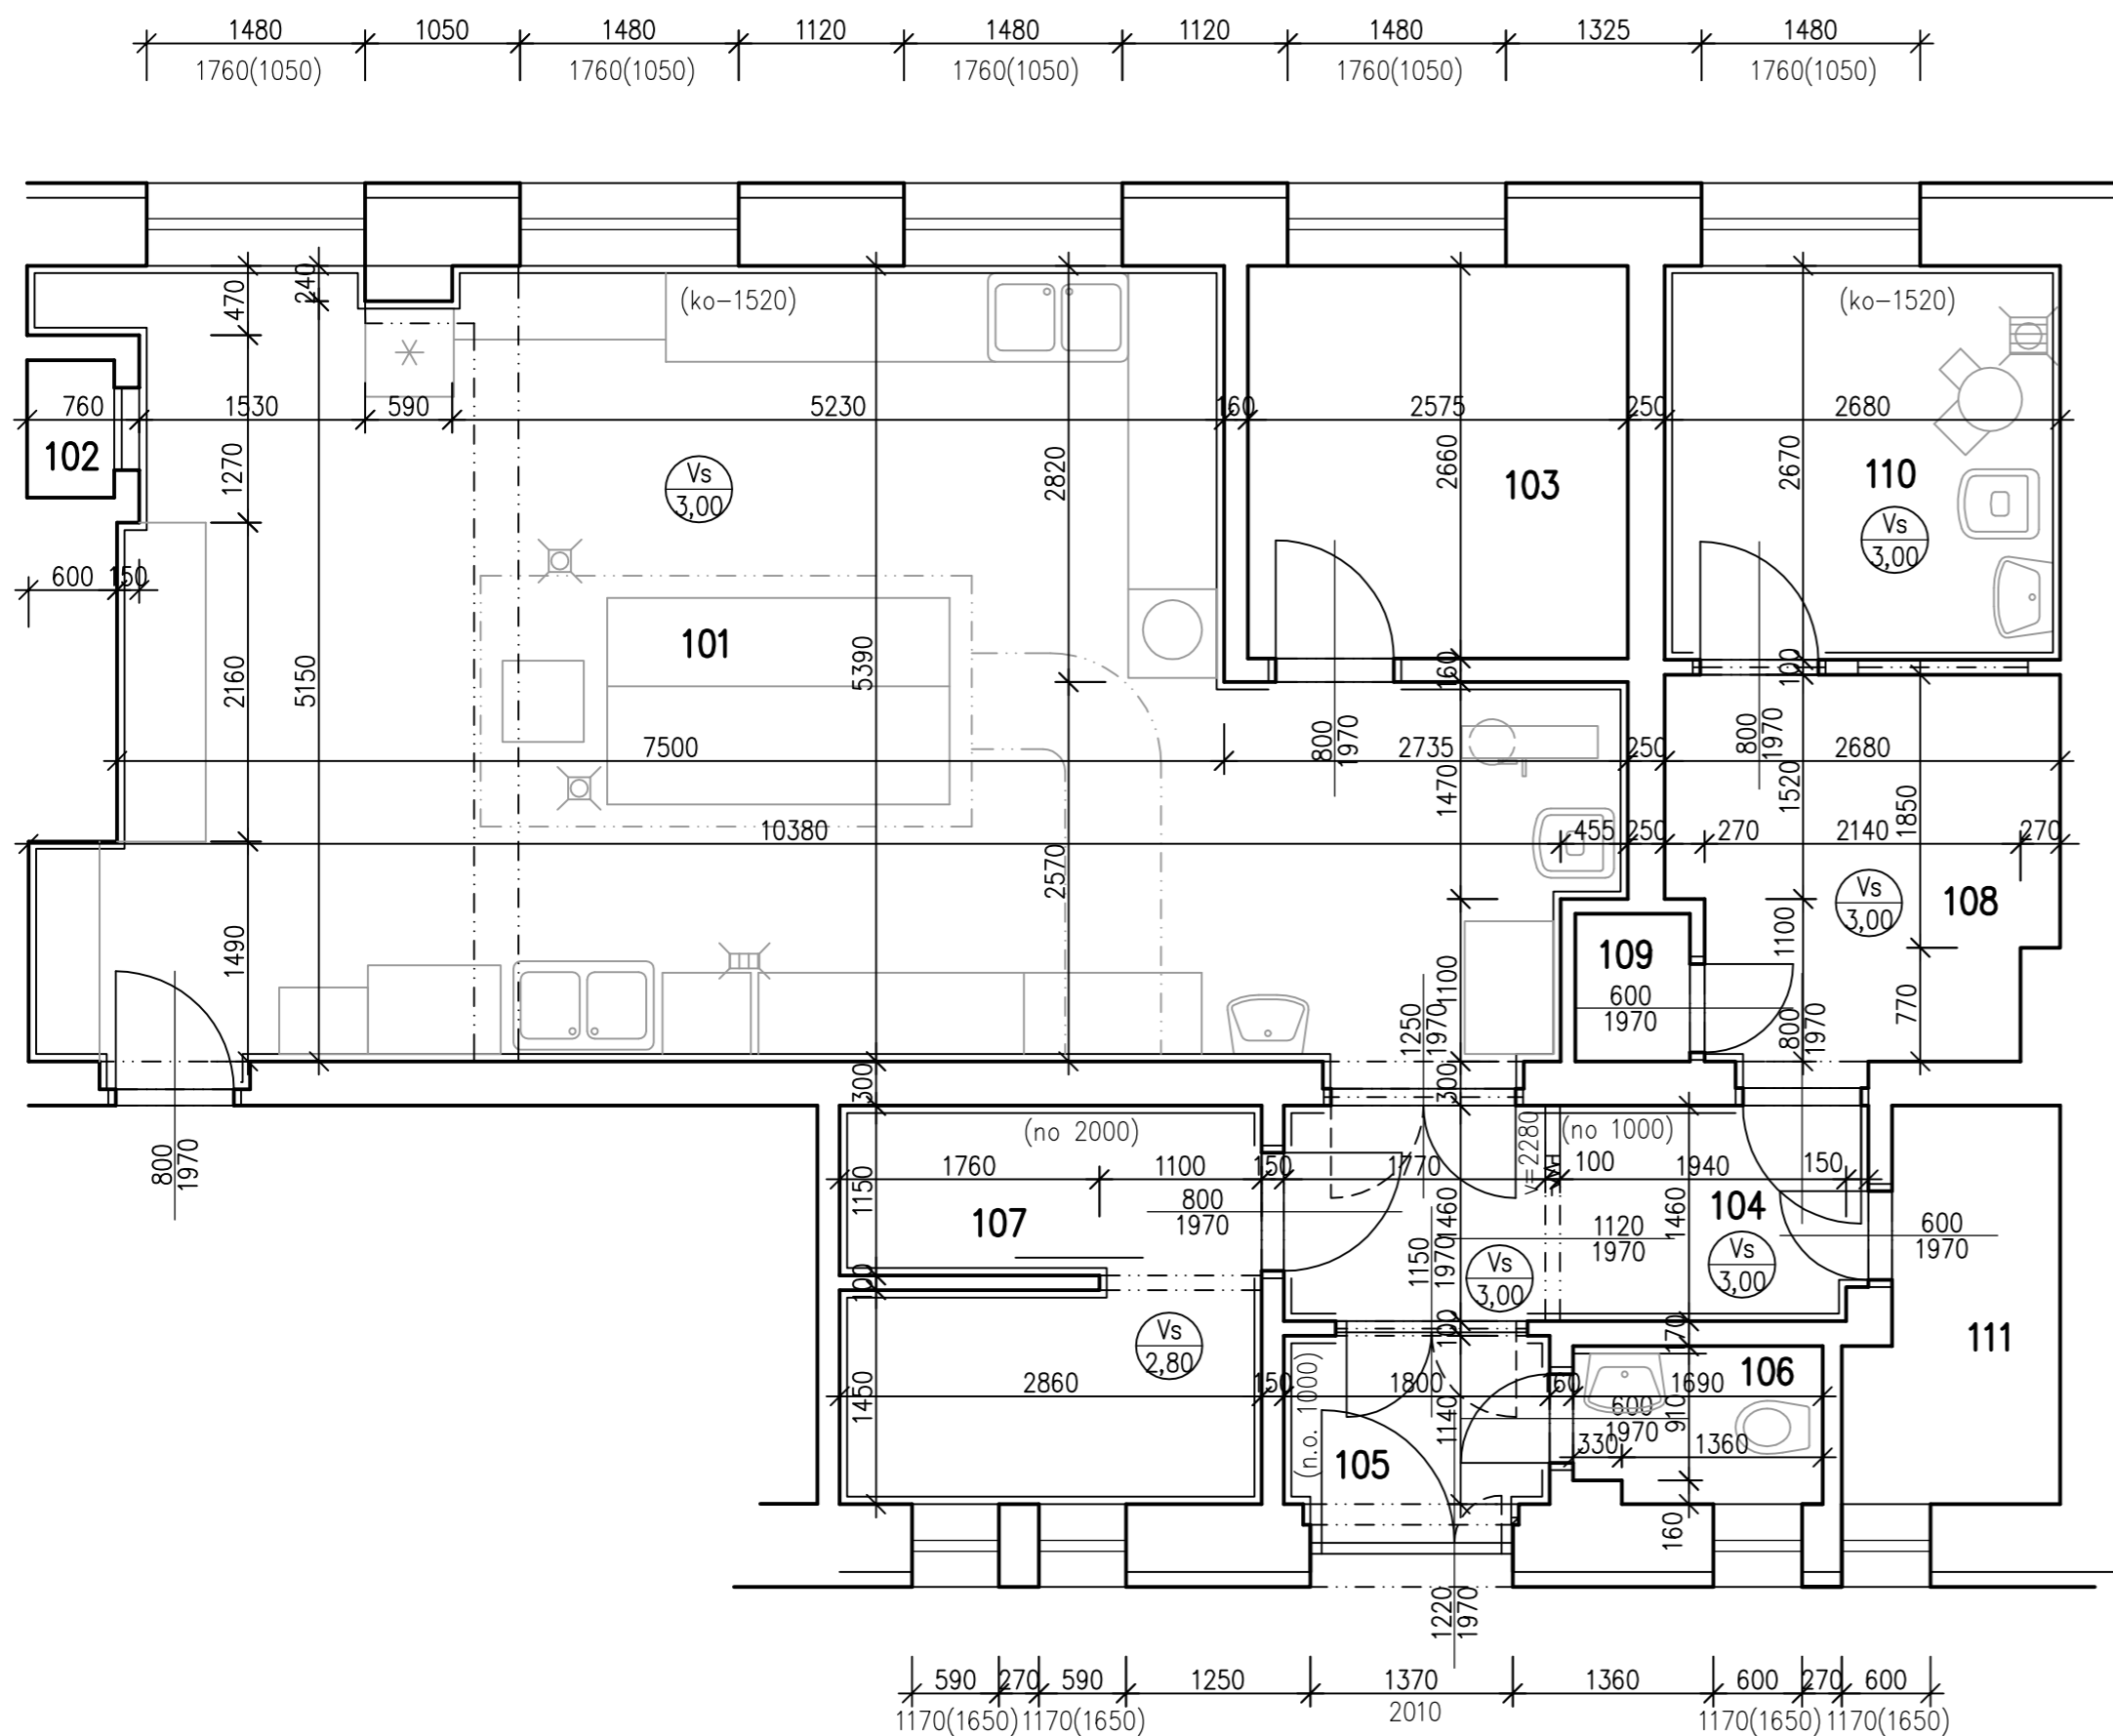

Číslo	Jméno	Plocha [m <sup>2</sup> ]	Podlaha	Poznámka
101	KUCHYŇ-VARNA	48,39	DLAŽBA KERAMICKÁ	ko 1520
102	VÝTAHOVÁ ŠACHTA	0,55	CEMENTOVÝ POTĚR	
103	KANCELÁŘ	6,85	DLAŽBA KERAMICKÁ	
104	CHODBA	5,71	DLAŽBA KERAMICKÁ	no 1000
105	ZÁDVEŘÍ	2,46	DLAŽBA KERAMICKÁ	no 1000
106	WC	1,76	DLAŽBA KERAMICKÁ	ko 1520
107	SKLAD POTRAVIN	7,55	DLAŽBA KERAMICKÁ	no 2000
108	DENNÍ MÍSTNOST	6,68	DLAŽBA KERAMICKÁ	
109	ÚKLIDOVÁ KOMORA	0,77	DLAŽBA KERAMICKÁ	
110	HRUBÁ PŘÍPRAVNA ZELENINY	7,16	DLAŽBA KERAMICKÁ	ko 1520
111	ŠATNA	3,44	DLAŽBA KERAMICKÁ	

Celková plocha [m<sup>2</sup>]: 91,32

## Legenda povrchových úprav:

- on olejový nátěr-stávající
- ko keramický obklad-stávající

HIP	ZPO	VYPRACOVAL	KRESLIL	Č.PARE	
	Ing. R. NOVOTNÁ	Ing. R. NOVOTNÁ			
MÍSTO	p.č. 282, k.ú. Drahovice				
INVESTOR	Statutární město K. Vary, Moskevská 21, K. Vary				
OBJEDNATEL	Statutární město K. Vary, Moskevská 21, K. Vary				
AKCE :	Modernizace podlah v kuchyni a tech. prostorech zázemí kuchyně MŠ Mozartova 4 1.MŠ Karlovy Vary, o.p. Mozartova 4			DATUM	březen 2019
OBJEKT:				STUPEŇ	DPS
DÍLČÍ ČÁST:	D1.1. Architektonicko-stavební řešení			FORMÁT	3x44
OBSAH:	ST. STAV - PŮDORYS			MĚŘITKO	1:50
				Č.ZAK.	201903
				PŘÍLOHA Č.	D1.1.02



IC: 61792829

ING. RENATA NOVOTNÁ

PROJEKTOVÁ A INŽENÝRSKÁ KANCELÁŘ  
BLAHOŠLOVA 93/17, 360 09 KARLOVY VARY