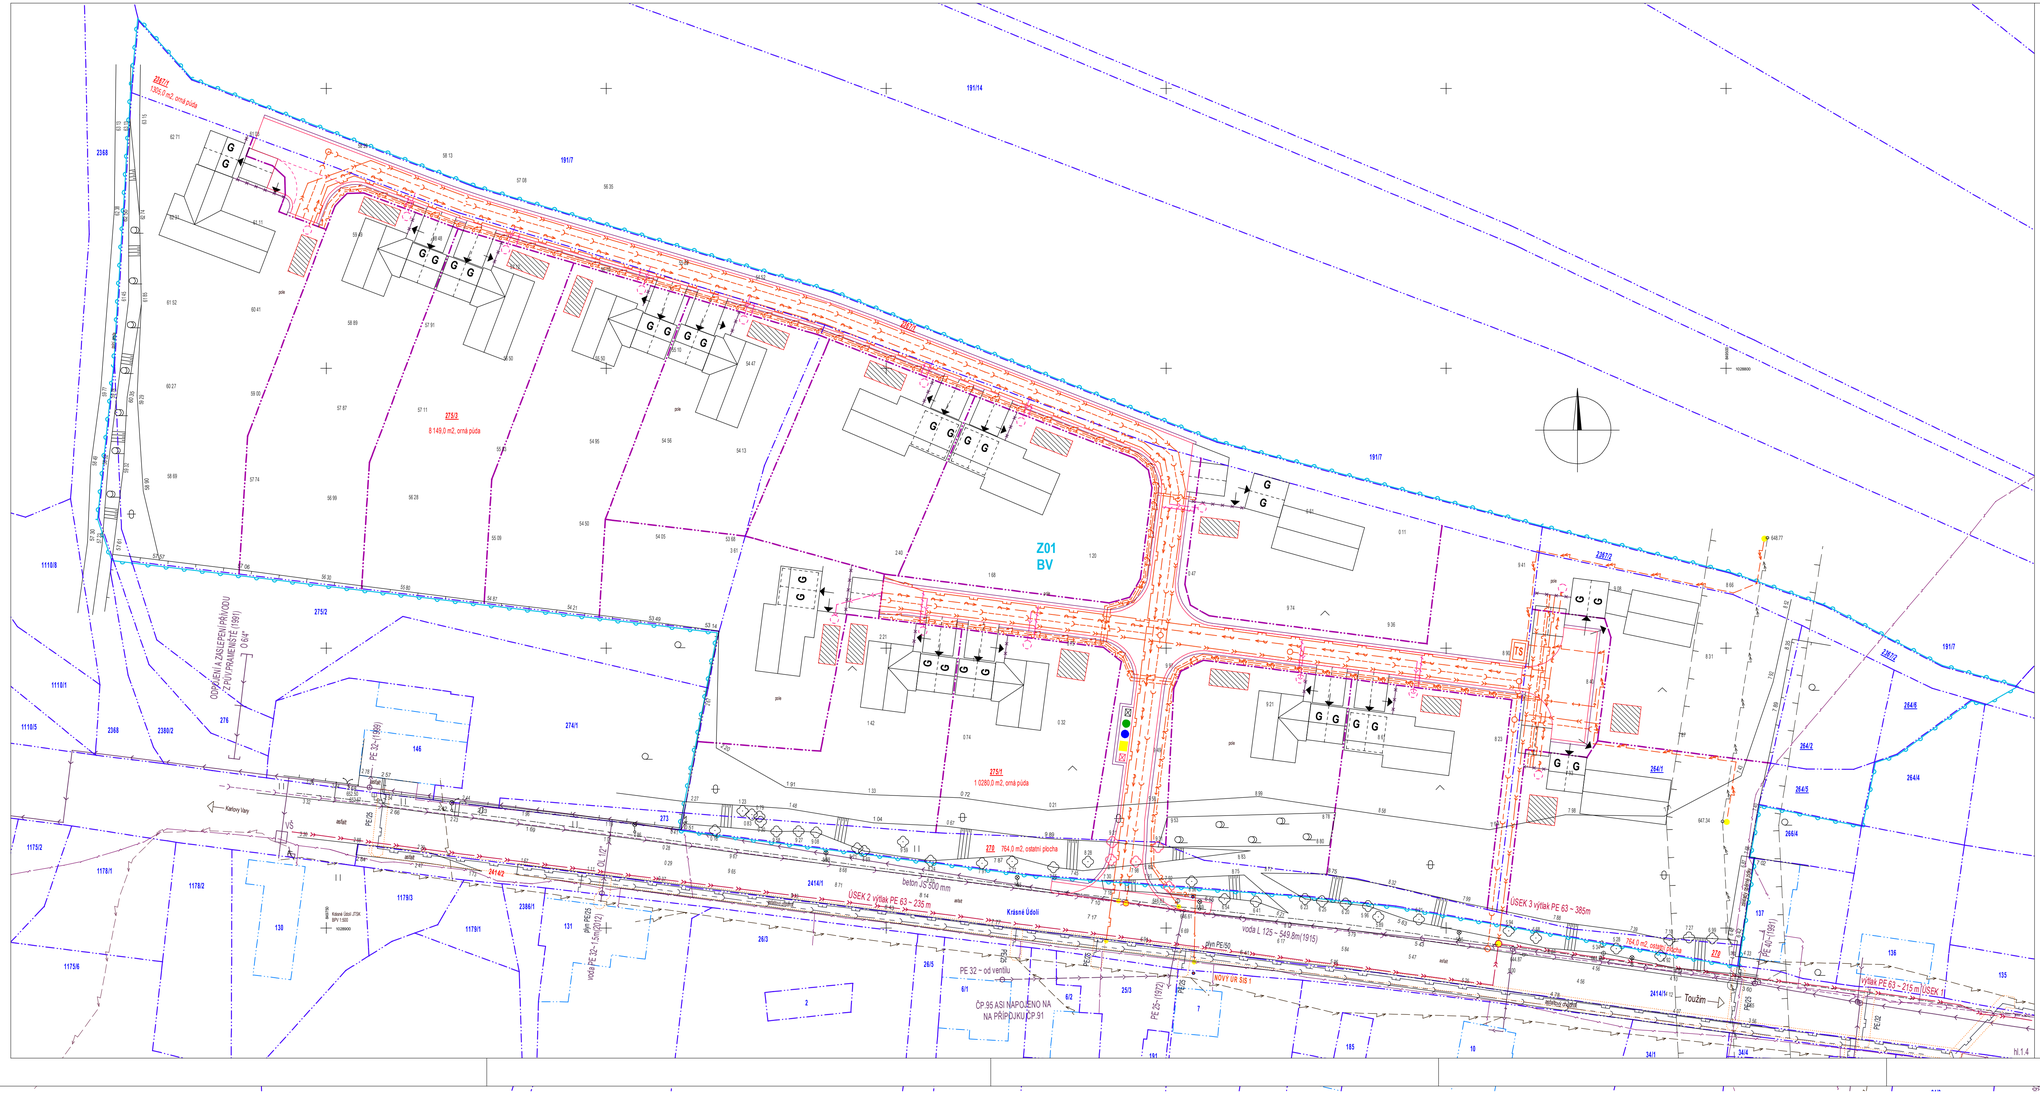
Z01
BV
ÚSEK 2 výtlak PE 63 – 220 m
ÚSEK 3 výtlak PE 63 – 385m
výtlak PE 63 – 215 m ÚSEK 1
NOVÝ ŘÁD SIS 1
ČP 95 ASI NAPOJENO NA NA PŘÍPOJKU ČP 91
PE 32 – od ventilu
Krásné Údolí
Kaňkovy Vary
Toužim
beton JS 500 mm
voda L 125 – 549 bm (1915)
PE 32 (1959)
PE 40 (1991)
PE 25 (1972)
PE 63
PVH PE 90
PVH PE 25
PVH PE 63
764,0 m2, ostatní plocha
1 028,0 m2, orná půda
1 149,0 m2, orná půda
1 028,0 m2, orná půda
764,0 m2, ostatní plocha
764,0 m2, ostatní plocha
OCHRANNÉ PÁSMO VN VZDUŠNÉHO VEDENÍ
OCHRANNÉ PÁSMO STL PLYNU
ČÍSLA A VÝMĚRY POZEMKŮ VE VLASTNICTVÍ STAVEBNÍKA
HRANICE POZEMKŮ DLE KN, ČÍSLA POZEMKŮ
HRANICE POZEMKŮ DLE KN, VNITŘNÍ KRESBA
STROMY, VÝŠKOPIS, POLOHOPIS, STROMY K ODSTRANĚNÍ
HRANICE FUNKČNÍ PLOCHY DLE ÚPKÚ, OZNAČENÍ PLOCHY
STÁVAJÍCÍ OPLOCENÍ
STÁVAJÍCÍ SVAHOVÁNÍ
TVAR STÁVAJÍCÍ ASFALTOVÉ SILNICE MEZIROLÍ - NOVÁ ROLE
STÁVAJÍCÍ DOPRAVNÍ A TECHNICKÁ INFRASTRUKTURA
VYSOKÉ NAPĚTÍ VZDUCHEM VEDENÉ
NN ELEKTRICKÉ VEDENÍ VZDUCHEM
VEŘEJNÉ OSVĚTLENÍ
STL PLYNOVODY
VODOVODNÍ ŘADY
VODOVODNÍ PŘÍPOJKY
KANALIZACE SPLAŠKOVÁ
PŘÍPOJKY SPLAŠKOVÉ KANALIZACE
KANALIZACE DEŠŤOVÁ
PŘEPAD Z RYBNÍKA
TLAKOVÁ KANALIZACE
LEGENDA SOUČASNÉHO STAVU
LEGENDA NÁVRHU
NAVRHOVANÉ PLOCHY, URBANISTICKÁ STRUKTURA, REGULACE
NOVÉ OPLOCENÍ
ČÁRY ZASTAVĚNÍ, DOPORUČENÁ POLOHOVÁ REGULACE
OBRYS NAVRŽENÝCH STAVEB A OSTATNÍCH ÚPRAV
NÁVRH DOPORUČENÉ PARCELACE
DOPORUČENÁ MAXIMÁLNÍ PLOCHA K ZASTAVĚNÍ
DOPORUČENÝ TVAR STAVBY NA POZEMKU
PLOCHY KOMUNIKACÍ
NEZAPLOCENÉ ZPEVNĚNÉ PLOCHY U RD PRO PARKOVÁNÍ
PLOCHY VEŘEJNÉ ZELENĚ PODÉL KOMUNIKACÍ
PLOCHY ZELENĚ U RD
PLOCHY PRO UMÍSTĚNÍ AKUMULACE VODY U RD
PLOCHA PRO NÁDOBY NA TŘÍDĚNÝ ODPAD
HRANICE ŠIŘŠÍHO ZÁJMOVÉHO ÚZEMÍ
NAVRHOVANÁ DOPRAVNÍ A TECHNICKÁ INFRASTRUKTURA, PŘEDPOKLAD TRAS
KOMUNIKACE
NN ELEKTRICKÉ VEDENÍ KABELOVÉ
VN KABELOVÉ VEDENÍ DO NOVÉ TRAFOSTANICE - NAPOJENÍ NA VN VZDUŠNÉ VEDENÍ ČEZ DISTRIBUCE A.S.
VEŘEJNÉ OSVĚTLENÍ S BODEM NAPOJENÍ
TELEFONNÍ VEDENÍ KABELOVÉ
TELEFONNÍ VEDENÍ VZDUCHEM S BODEM NAPOJENÍ
VODOVODNÍ ŘADY S NAPOJOVACÍM BODEM
VODOVODNÍ PŘÍPOJKY
STL PLYNOVODY S BODEM NAPOJENÍ
PLYNOVODNÍ PŘÍPOJKY
DEŠŤOVÁ KANALIZACE - ŘADY S BODEM NAPOJENÍ
SPLAŠKOVÁ TLAKOVÁ KANALIZACE - REALIZACE VAK KV
SPLAŠKOVÁ TLAKOVÁ KANALIZACE V LOKALITĚ S NAPOJENÍM
DOPORUČENÉ ODSTUPY BUDOUCÍCH OBJEKTŮ OD HRANICE PARCELACE VE VZDÁLENOSTI 3,5 A 5,0 M.
"KRÁSNÉ ÚDOLÍ Z01-BV"
.Územní studie.
.Výkres infrastruktury, koordinační situace 1 : 500
06