


CHARAKTERISTICKÝ ŘEZ SJEZDEM

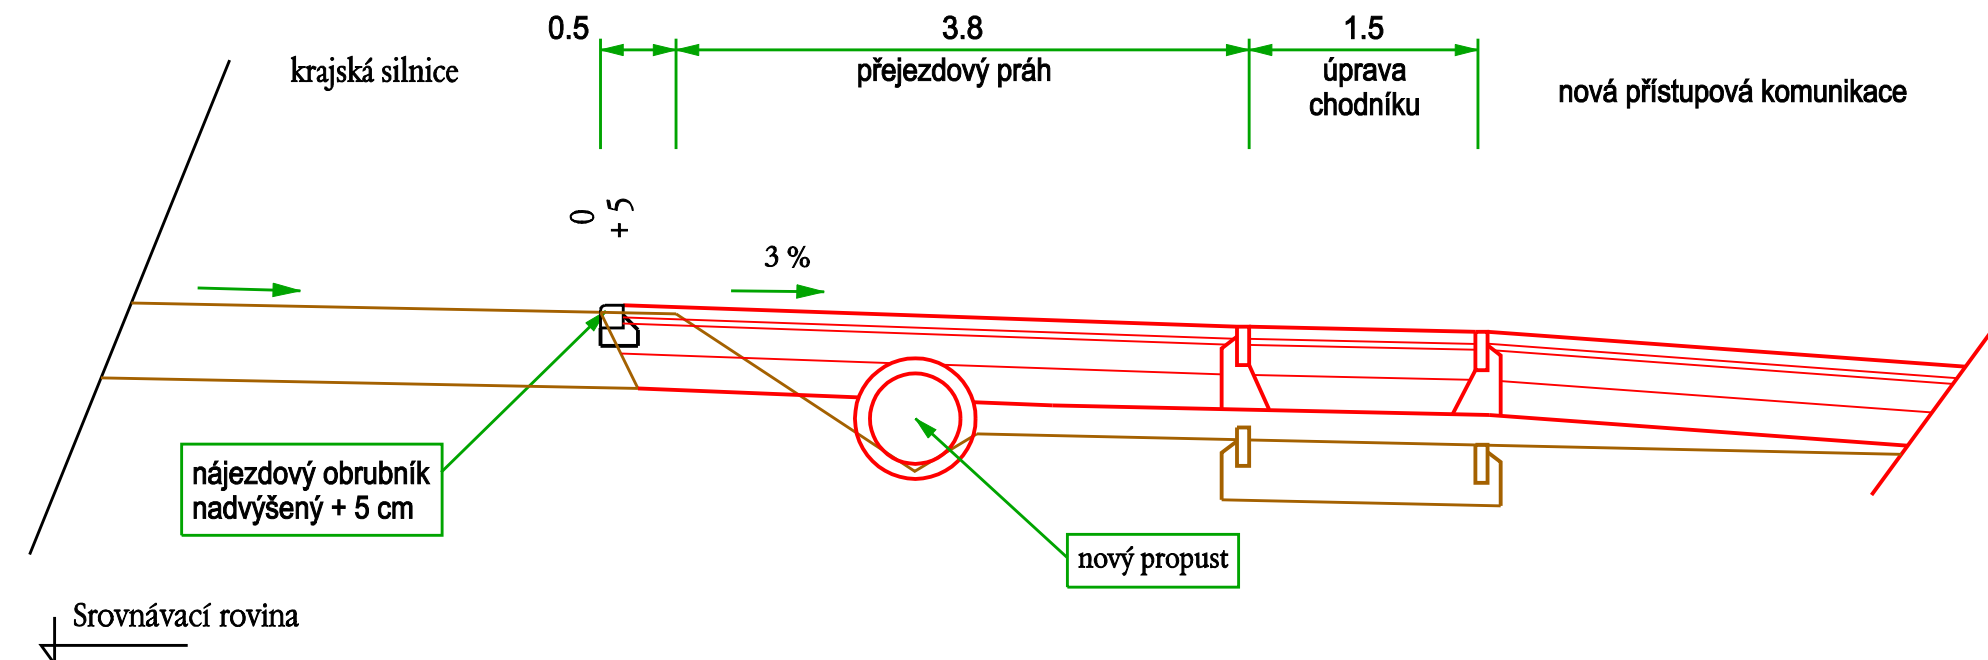

POZNÁMKA:

- srážková voda z dopravního napojení odteče na pozemek stavebníka (sklon zpevněné plochy je více jak 3% od přístupové komunikace)
- vjezdový práh bude barevně odlišen od přejezdového obrubníku až po chodník, stejně tak i chodník bude v odlišném barevném provedení
- u chodníku bude, z důvodů zatížení, nutná výměna konstrukce
- dopravní napojení a celá nová obslužná komunikace budou v bezprašné úpravě krytu
- nový propust bude v provedení se šikmými čely

Tato dokumentace včetně všech příloh (s výjimkou dat poskytnutých objednavatelem) je duševním vlastnictvím firmy IMK projekt. Objednatel této dokumentace je oprávněn ji využít k účelům vyplývajícím z uzavřené smlouvy bez jakéhokoliv omezení. Jiné osoby (jak fyzické, tak právnické) nejsou bez předchozího výslovného souhlasu objednatele oprávněny tuto dokumentaci ani její části jakkoli využívat (ani jiným způsobem rozmnožovat) nebo zpřístupnit dalším osobám.



Ing. Martin KOHOUT

Doprava a dopravní stavby

IČ: 1161 2860

tel. 353 821 435

Ateliér: Klínovecká 998, 363 01 Ostrov

MEZIROLÍ Z25 - BV
SO 07 - Výkres dopravního řešení
CHARAKTERISTICKÝ ŘEZ SJEZDEM

07

2

datum: listopad 2017

měřítko: 1 : 50

TP