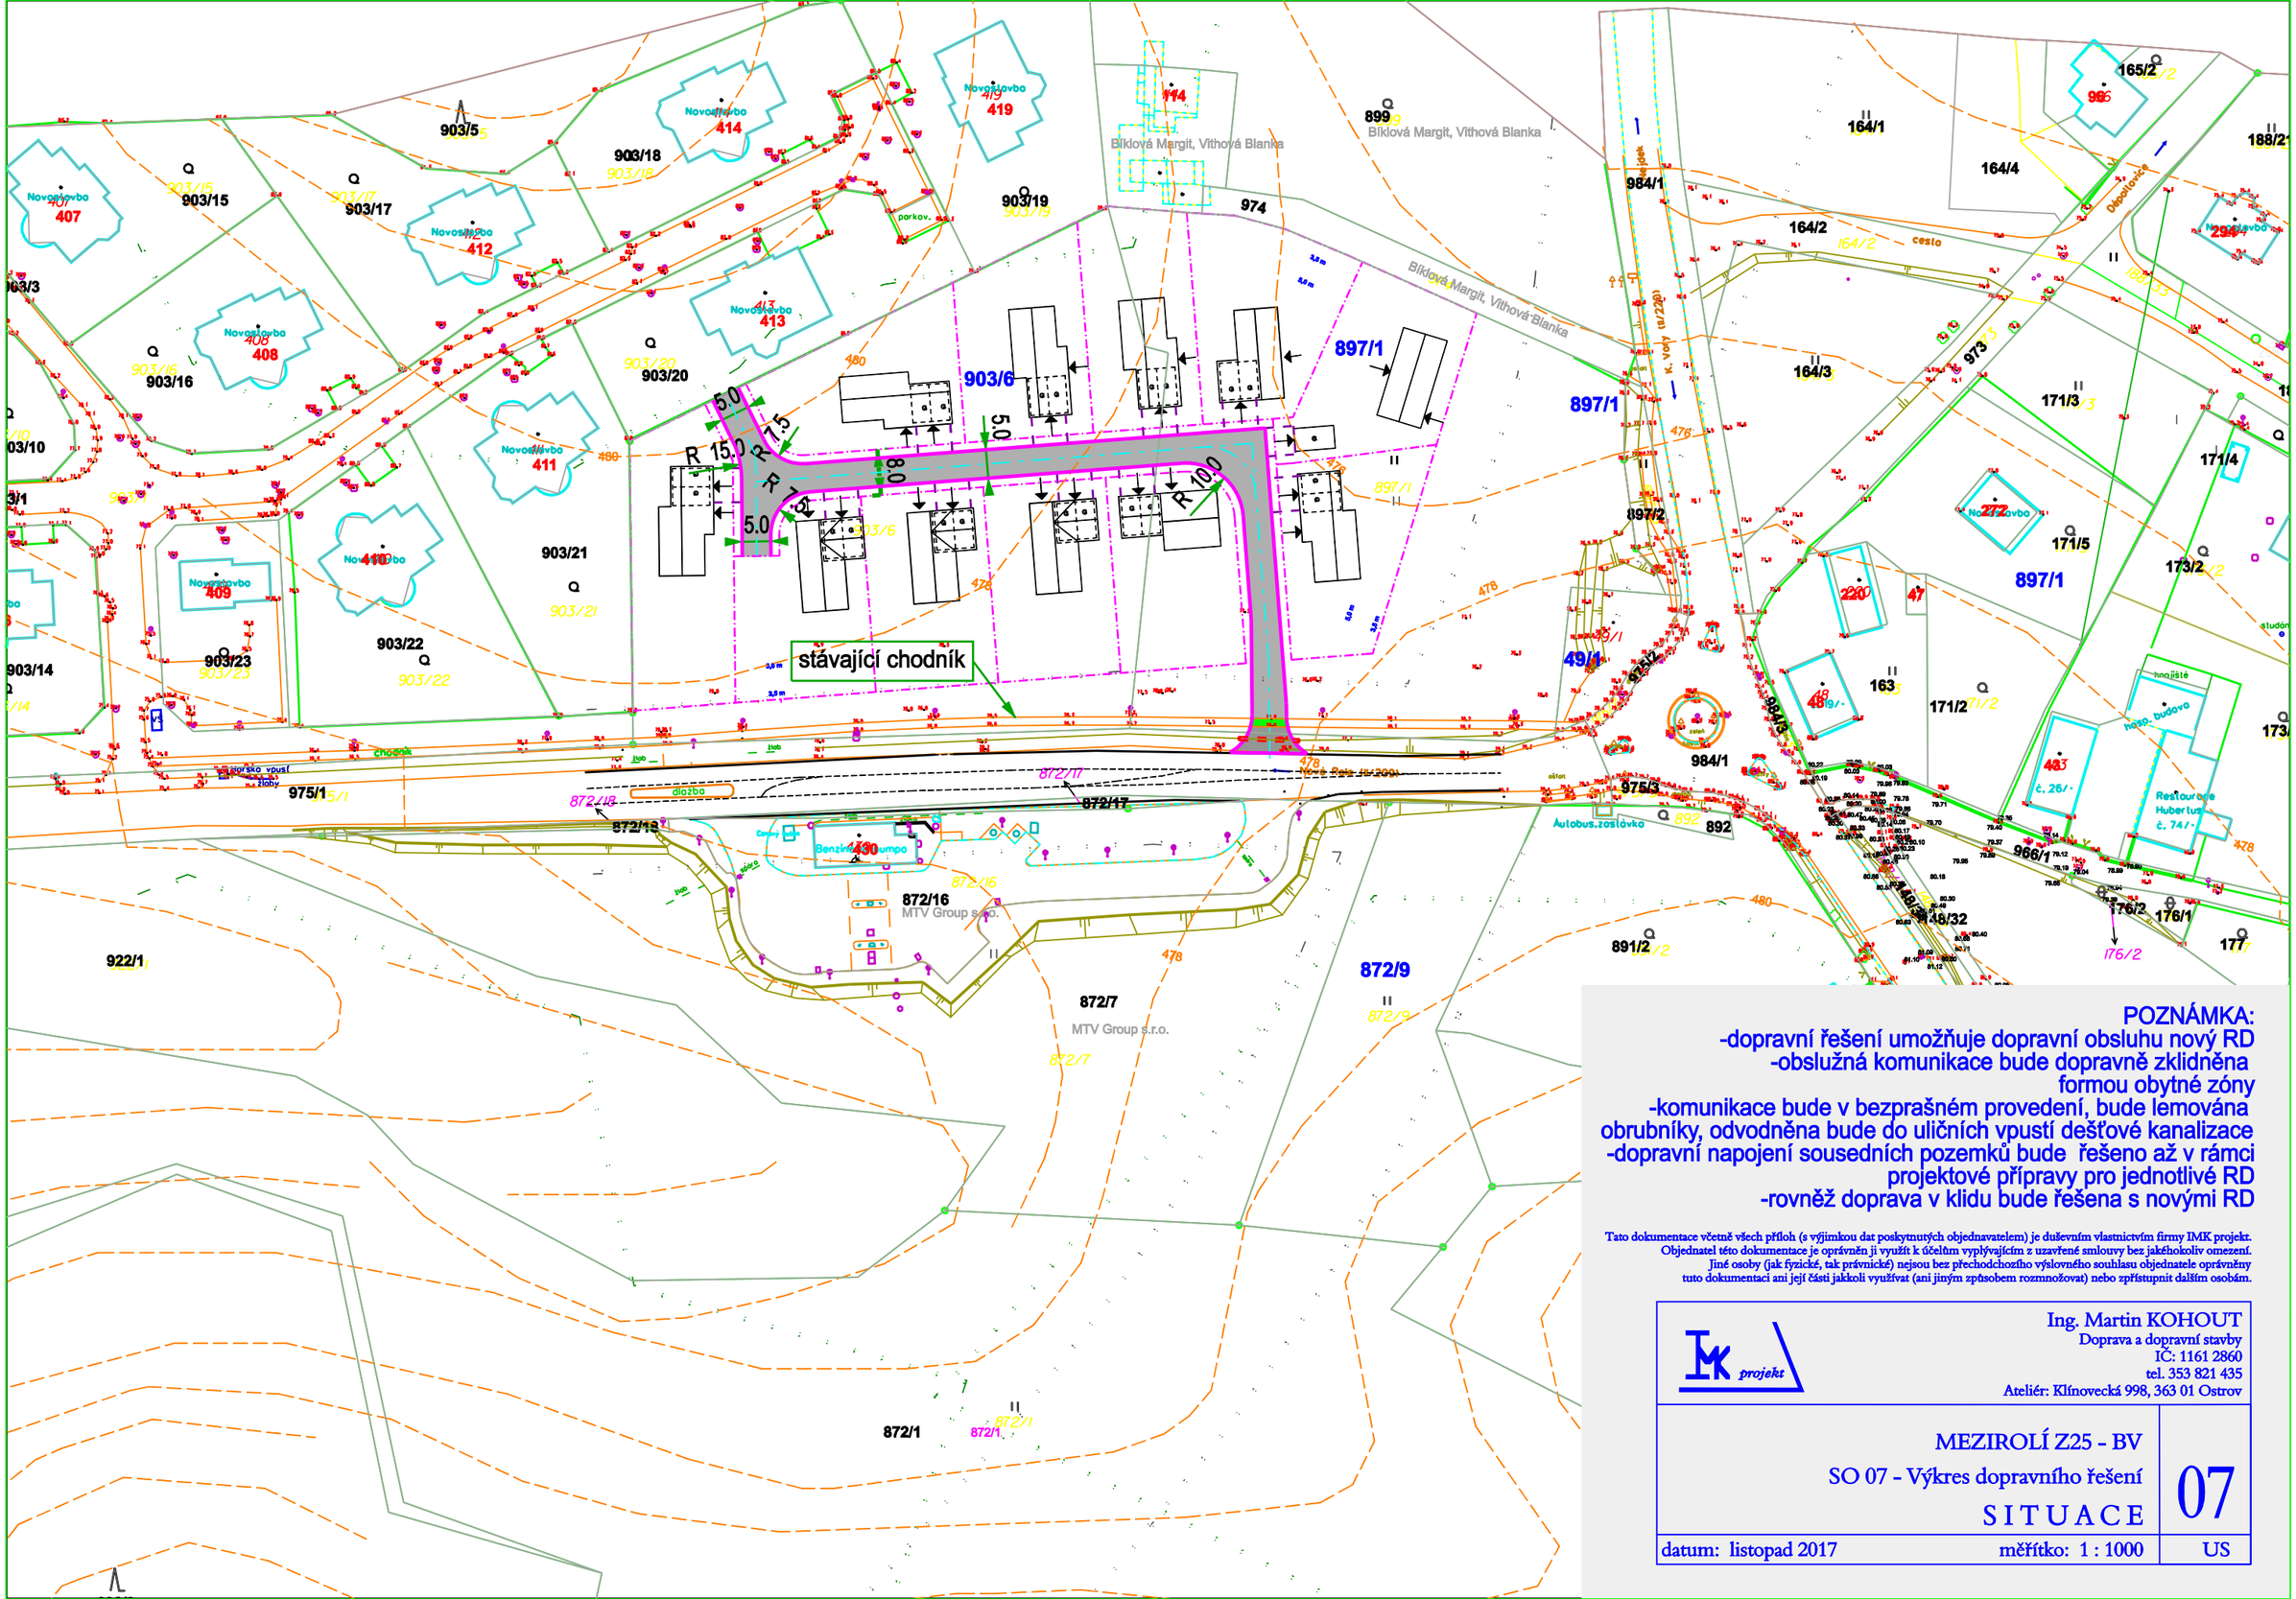

POZNÁMKA:
-dopravní řešení umožňuje dopravní obsluhu nový RD
-obslužná komunikace bude dopravně zklidněna formou obytné zóny
-komunikace bude v bezprašném provedení, bude lemována obrubníky, odvodněna bude do uličních vpustí dešťové kanalizace
-dopravní napojení sousedních pozemků bude řešeno až v rámci projektové přípravy pro jednotlivé RD
-rovněž doprava v klidu bude řešena s novými RD

Tato dokumentace včetně všech příloh (s výjimkou dat poskytnutých objednavatelem) je duševním vlastnictvím firmy IMK projekt. Objednatel této dokumentace je oprávněn ji využít k účelům vyplývajícím z uzavřené smlouvy bez jakéhokoliv omezení. Jiné osoby (jak fyzické, tak právnické) nejsou bez přechodchozího výslovného souhlasu objednatele oprávněny tuto dokumentaci ani její části jakkoli využívat (ani jiným způsobem rozmnožovat) nebo zpřístupnit dalším osobám.

IMK projekt
Ing. Martin KOHOUT
Doprava a dopravní stavby
IČ: 1161 2860
tel. 353 821 435
Ateliér: Klínovecká 998, 363 01 Ostrov

MEZIROLÍ Z25 - BV
SO 07 - Výkres dopravního řešení
SITUACE

07

datum: listopad 2017 | měřítko: 1 : 1000 | US