


POHLED JIHOVÝCHODNÍ - VLAKOVÝ TERMINÁL

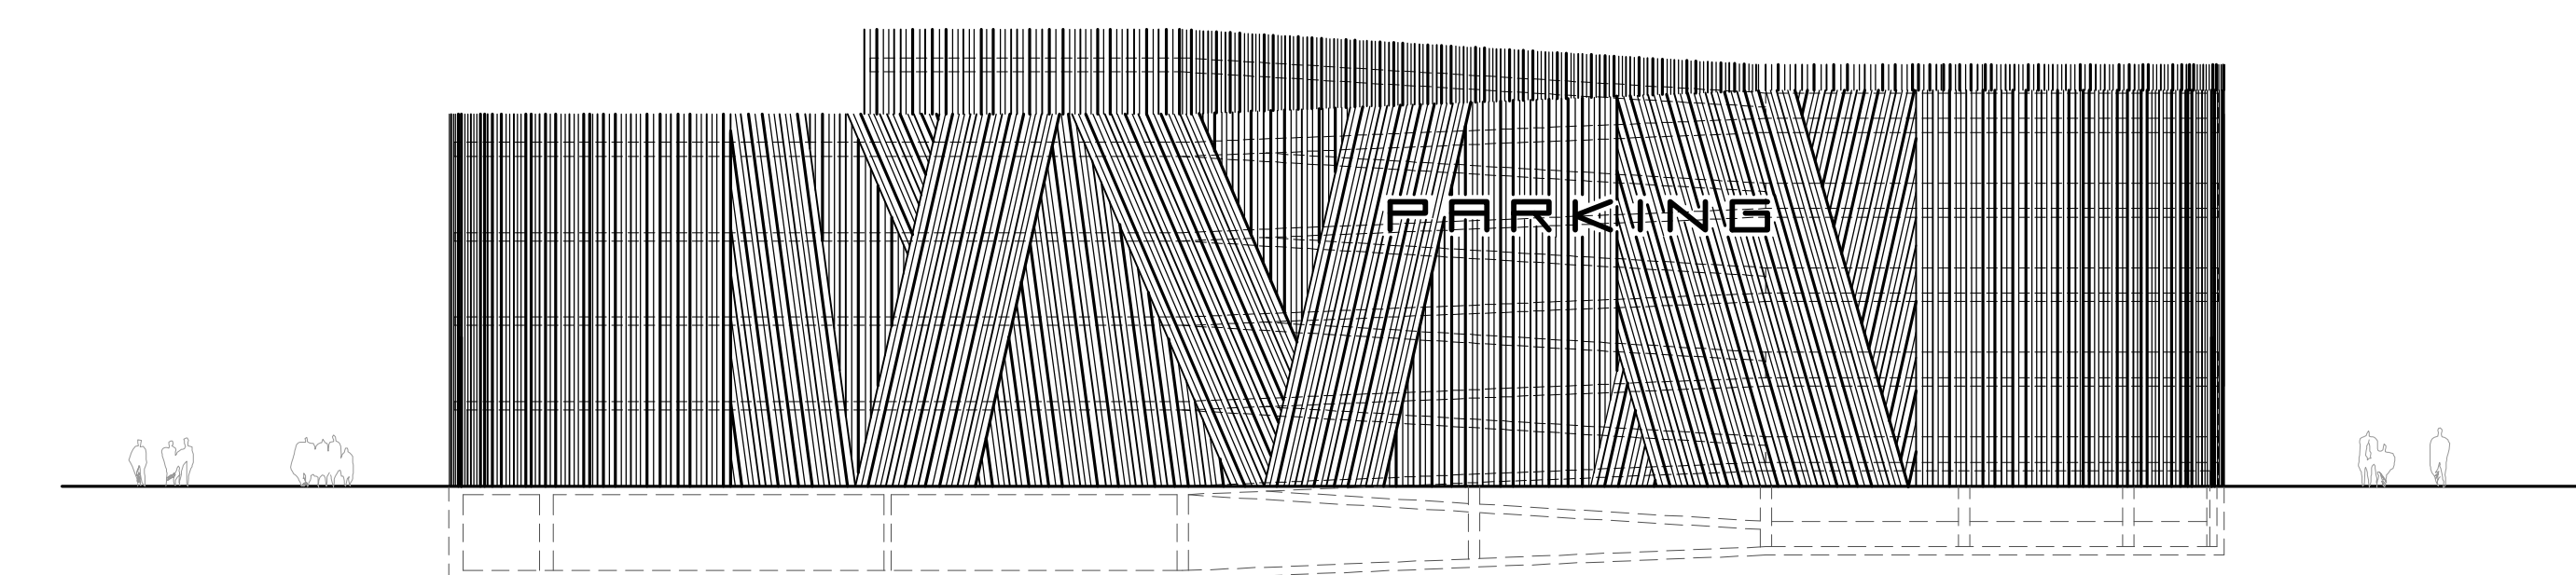

POHLED JIHOVÝCHODNÍ - PARKING I.