


ÚPN SÚ Jenišov

Změna č.1/2015

M 1: 5 000

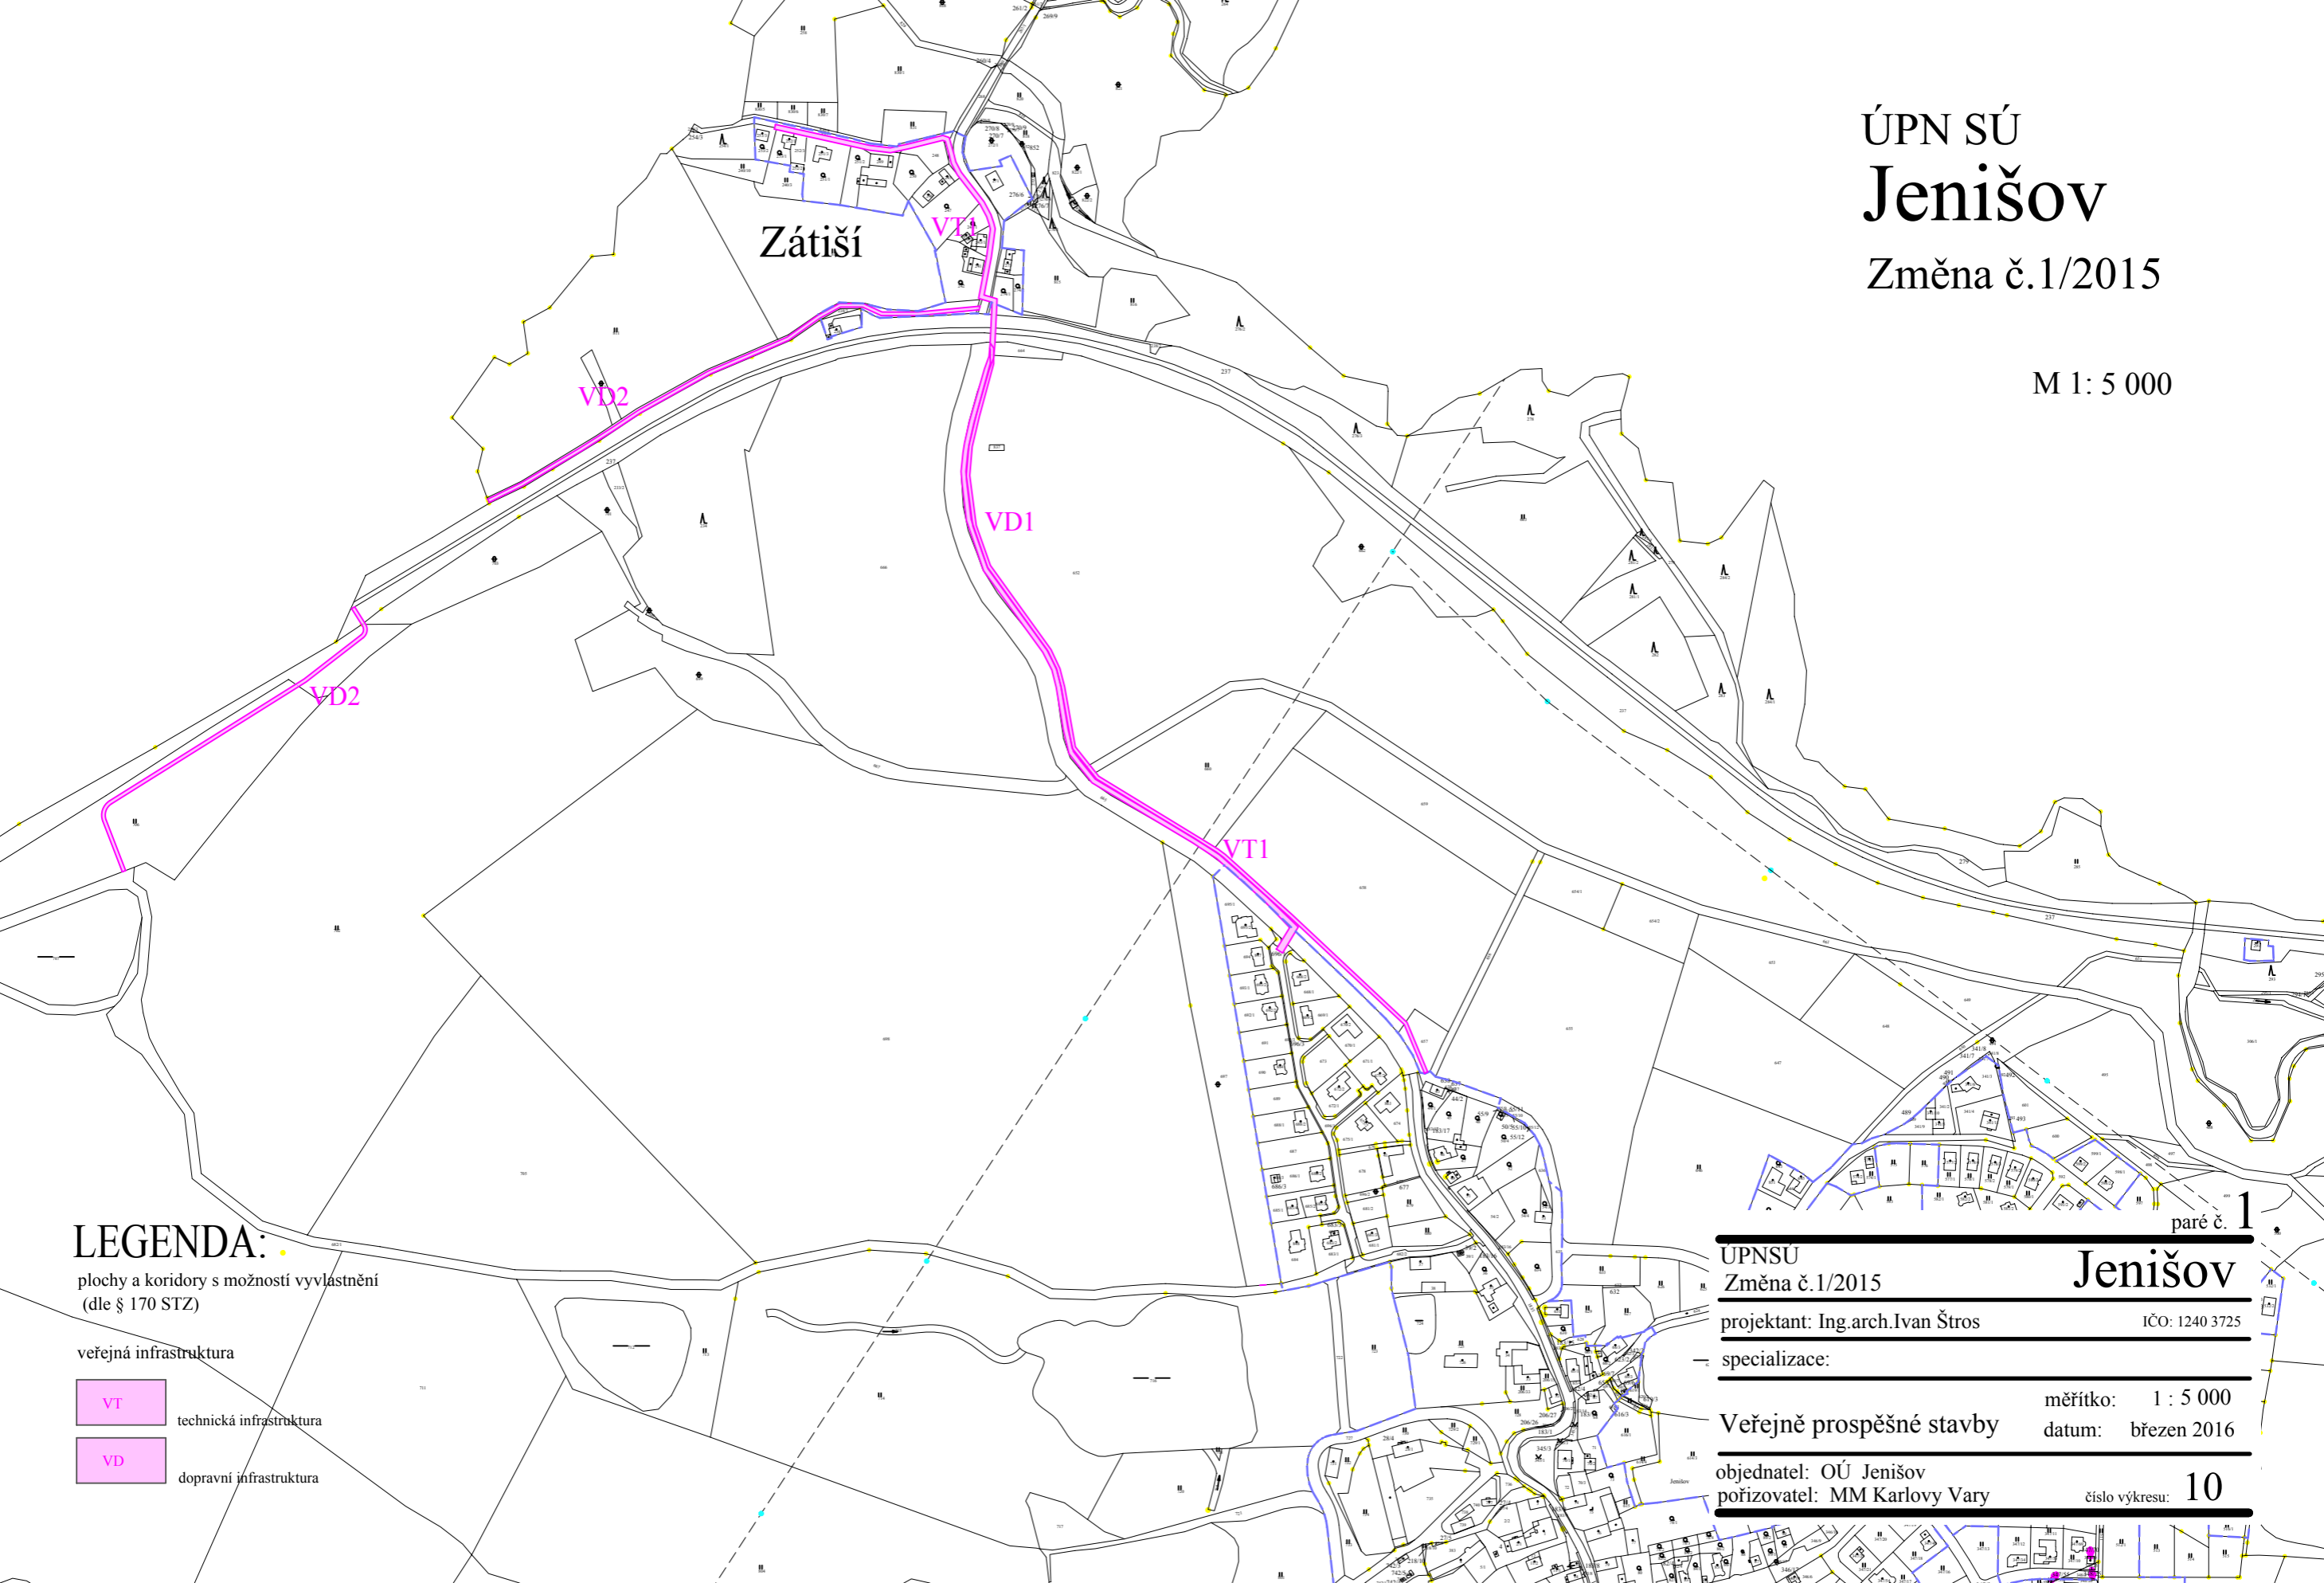

LEGENDA:

plochy a koridory s možností vyvlastnění
(dle § 170 STZ)

- veřejná infrastruktura
- VT technická infrastruktura
- VD dopravní infrastruktura

paré č. 1

UPNSÚ
Změna č.1/2015

Jenišov

projektant: Ing.arch.Ivan Štros

IČO: 1240 3725

specializace:

měřítko: 1 : 5 000

Veřejně prospěšné stavby

datum: březen 2016

objednatel: OÚ Jenišov

pořizovatel: MM Karlovy Vary

číslo výkresu: 10