


Územní studie BOR - Z 22

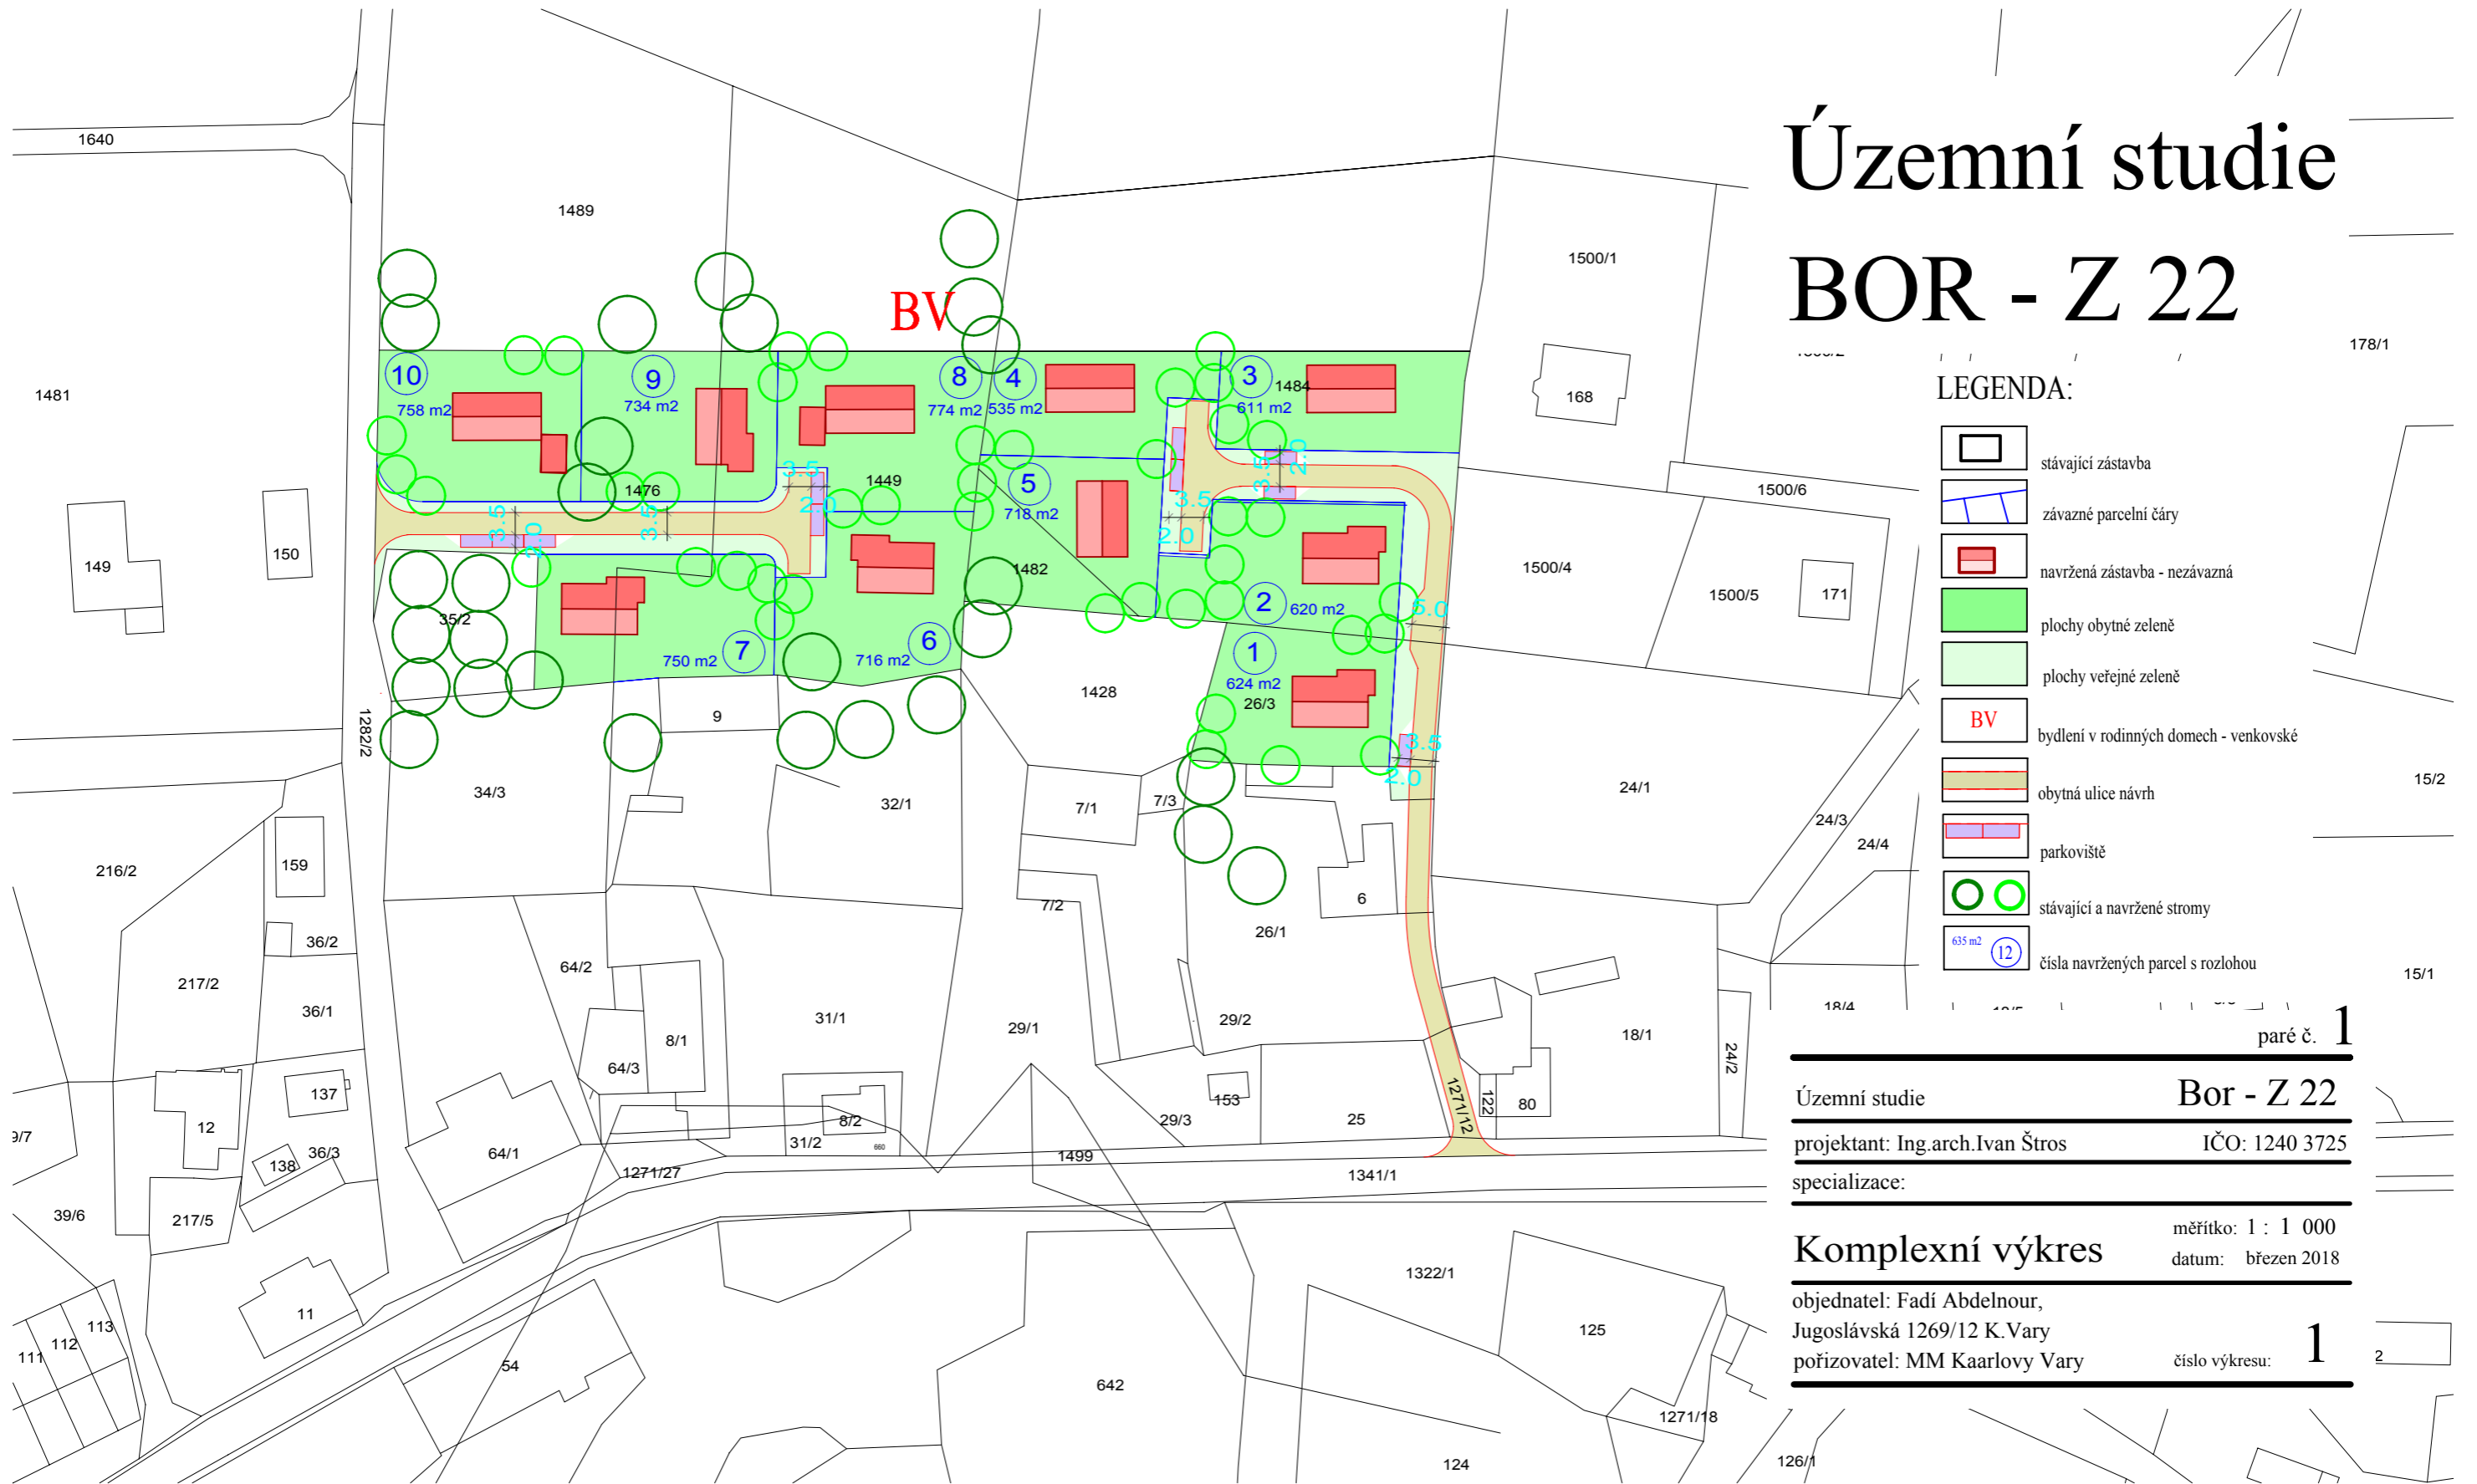

LEGENDA:

- stávající zástavba
- závazné parcelní čáry
- navržená zástavba - nezávazná
- plochy obytné zeleně
- plochy veřejné zeleně
- bydlení v rodinných domech - venkovské
- obytná ulice návrh
- parkoviště
- stávající a navržené stromy
- čísla navržených parcel s rozlohou

paré č. **1**

Územní studie Bor - Z 22
 projektant: Ing.arch.Ivan Štros IČO: 1240 3725
 specializace:

Komplexní výkres měřítko: 1 : 1 000
datum: březen 2018
 objednatel: Fadí Abdelnour,
 Jugoslávská 1269/12 K.Vary
 pořizovatel: MM Kaarlovy Vary číslo výkresu: **1**