


Územní studie JELENÍ Z47-RH

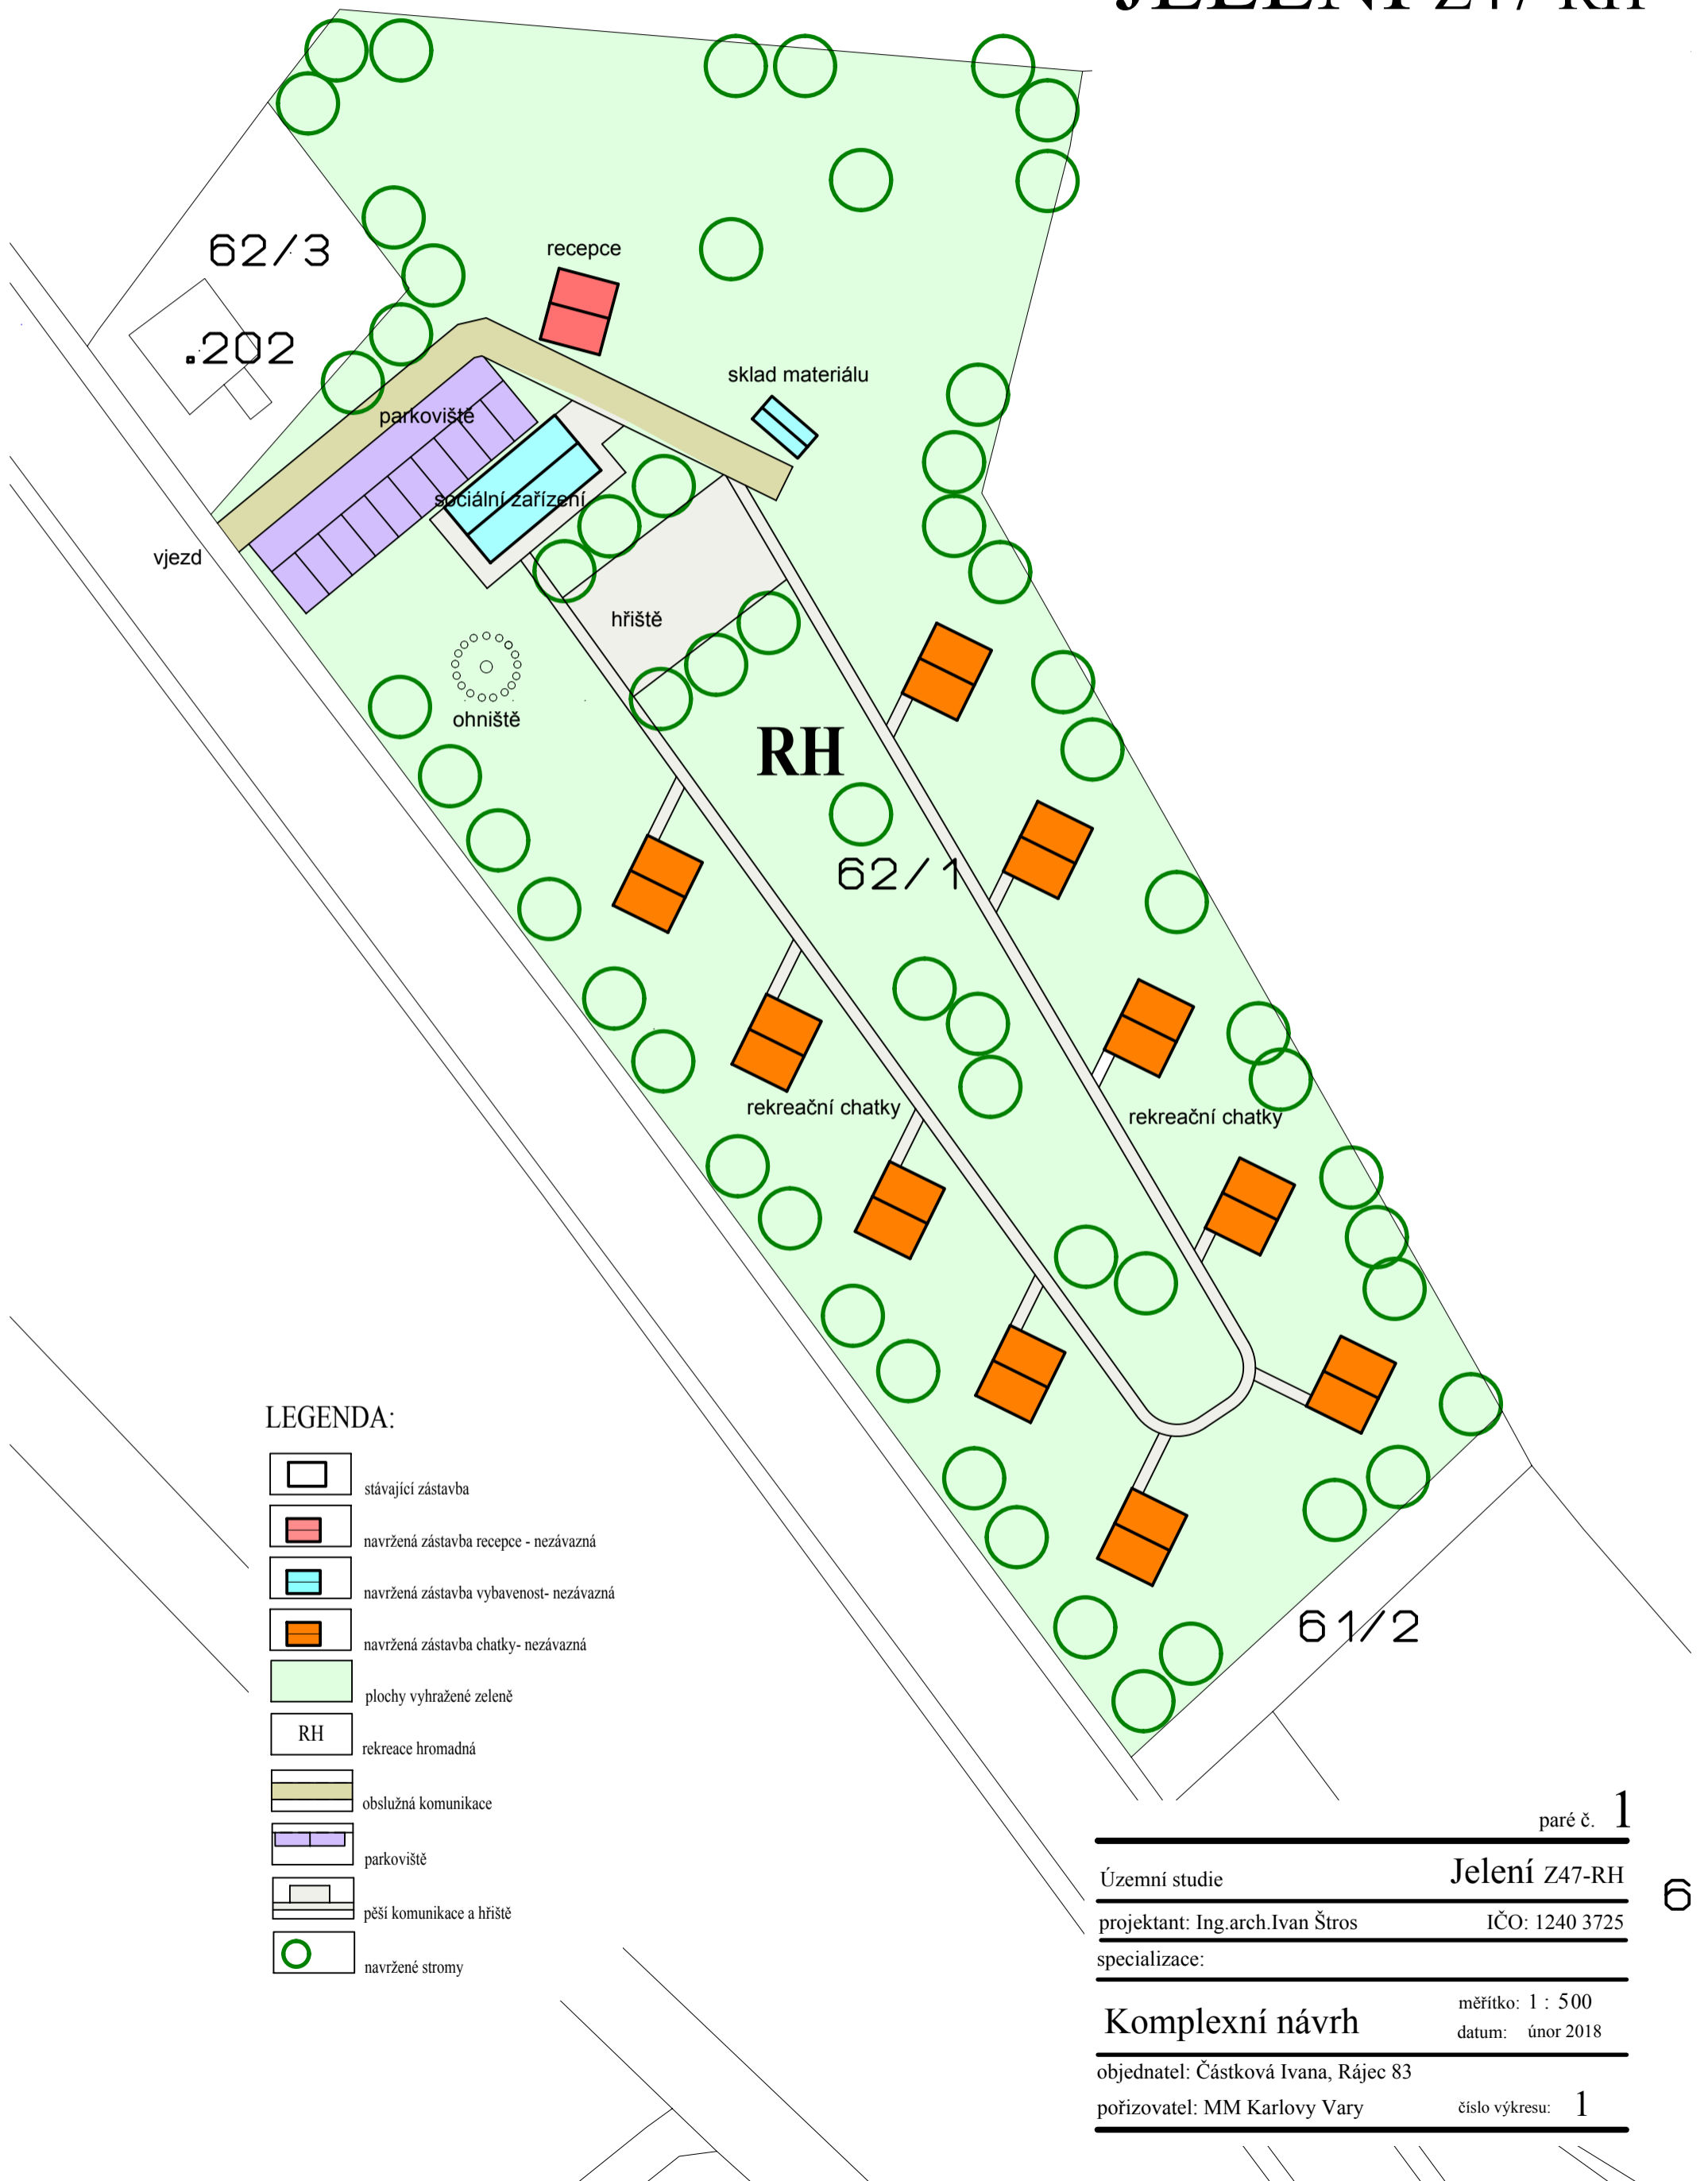

LEGENDA:

-  stávající zástavba
-  navržená zástavba recepce - nezávazná
-  navržená zástavba vybavenost- nezávazná
-  navržená zástavba chatky- nezávazná
-  plochy vyhrazené zeleně
-  rekreace hromadná
-  obslužná komunikace
-  parkoviště
-  pěší komunikace a hřiště
-  navržené stromy

paré č. 1

Územní studie

Jelení Z47-RH

projektant: Ing.arch.Ivan Štros

IČO: 1240 3725

specializace:

Komplexní návrh

měřítko: 1 : 500
datum: únor 2018

objednatel: Částková Ivana, Rájec 83

pořizovatel: MM Karlovy Vary

číslo výkresu: 1