



ÚZEMNÍ STUDIE TAŠOVICE - JIH

STATUTÁRNÍ MĚSTO KARLOVY VARY
Karlovarský kraj

ŽADATEL O POŘÍZENÍ ÚS


EHC CZECH s.r.o.
IČ: 279 70 345
ZÁVODNÍ 278, 360 18 KARLOVY VARY

POŘIZOVATEL

Magistrát města Karlovy Vary
úřad územního plánování a stavební úřad
U Spořitelny 2, 361 20 Karlovy Vary

PROJEKTANT

4D PROSTOR s.r.o. - projektová kancelář
IČ: 242 60 096
Ostrovského 253/3, 150 00 Praha 5
Mgr. Ing. arch. Pavlína Čapková,
aut. arch. ČKA 3087
urbanistická koncepce
Ing. Jiří Sovina, Ph.D.,
aut. ing. ČKAIT 0000823
koncepce krajiny, tech. vybavení a dopravy

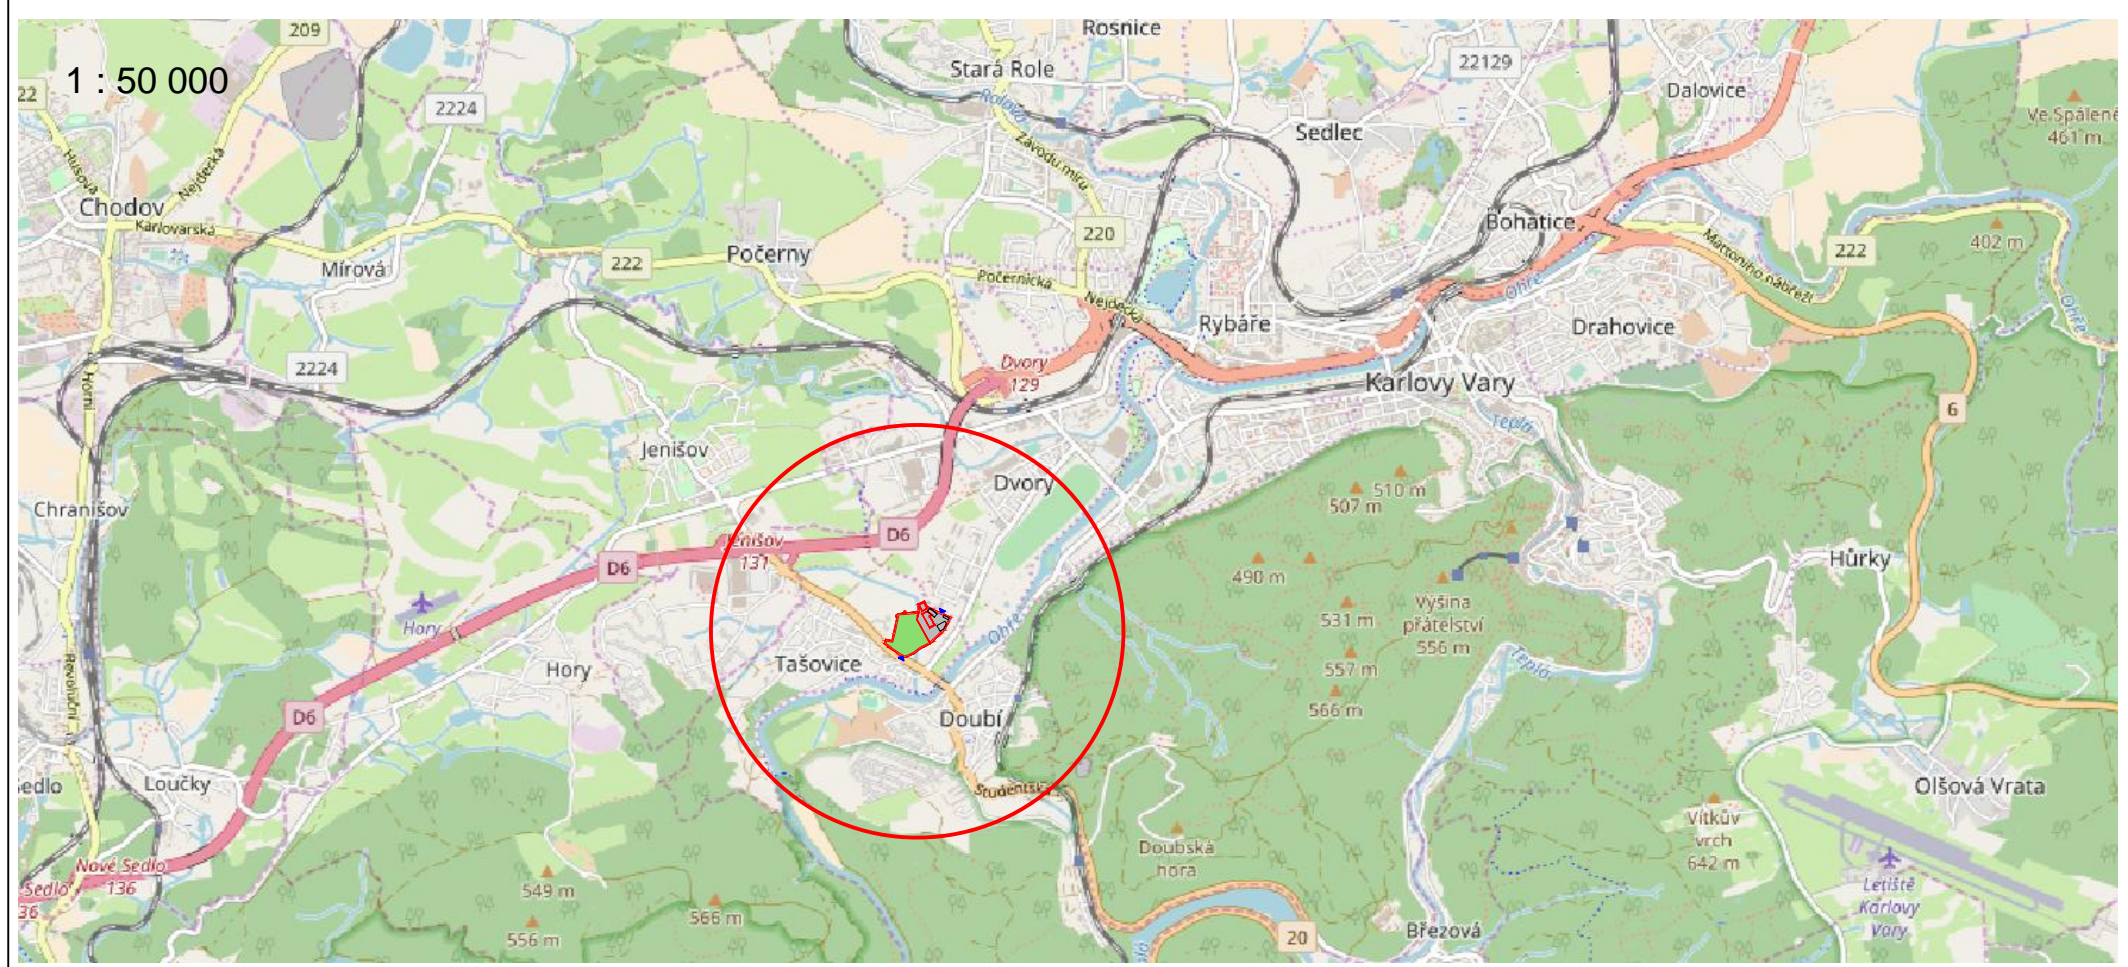

VÝKRES

Situace širších vztahů

Měř.: 1 : 20 000 / 50 000

ČÍSLO VÝKRESU :