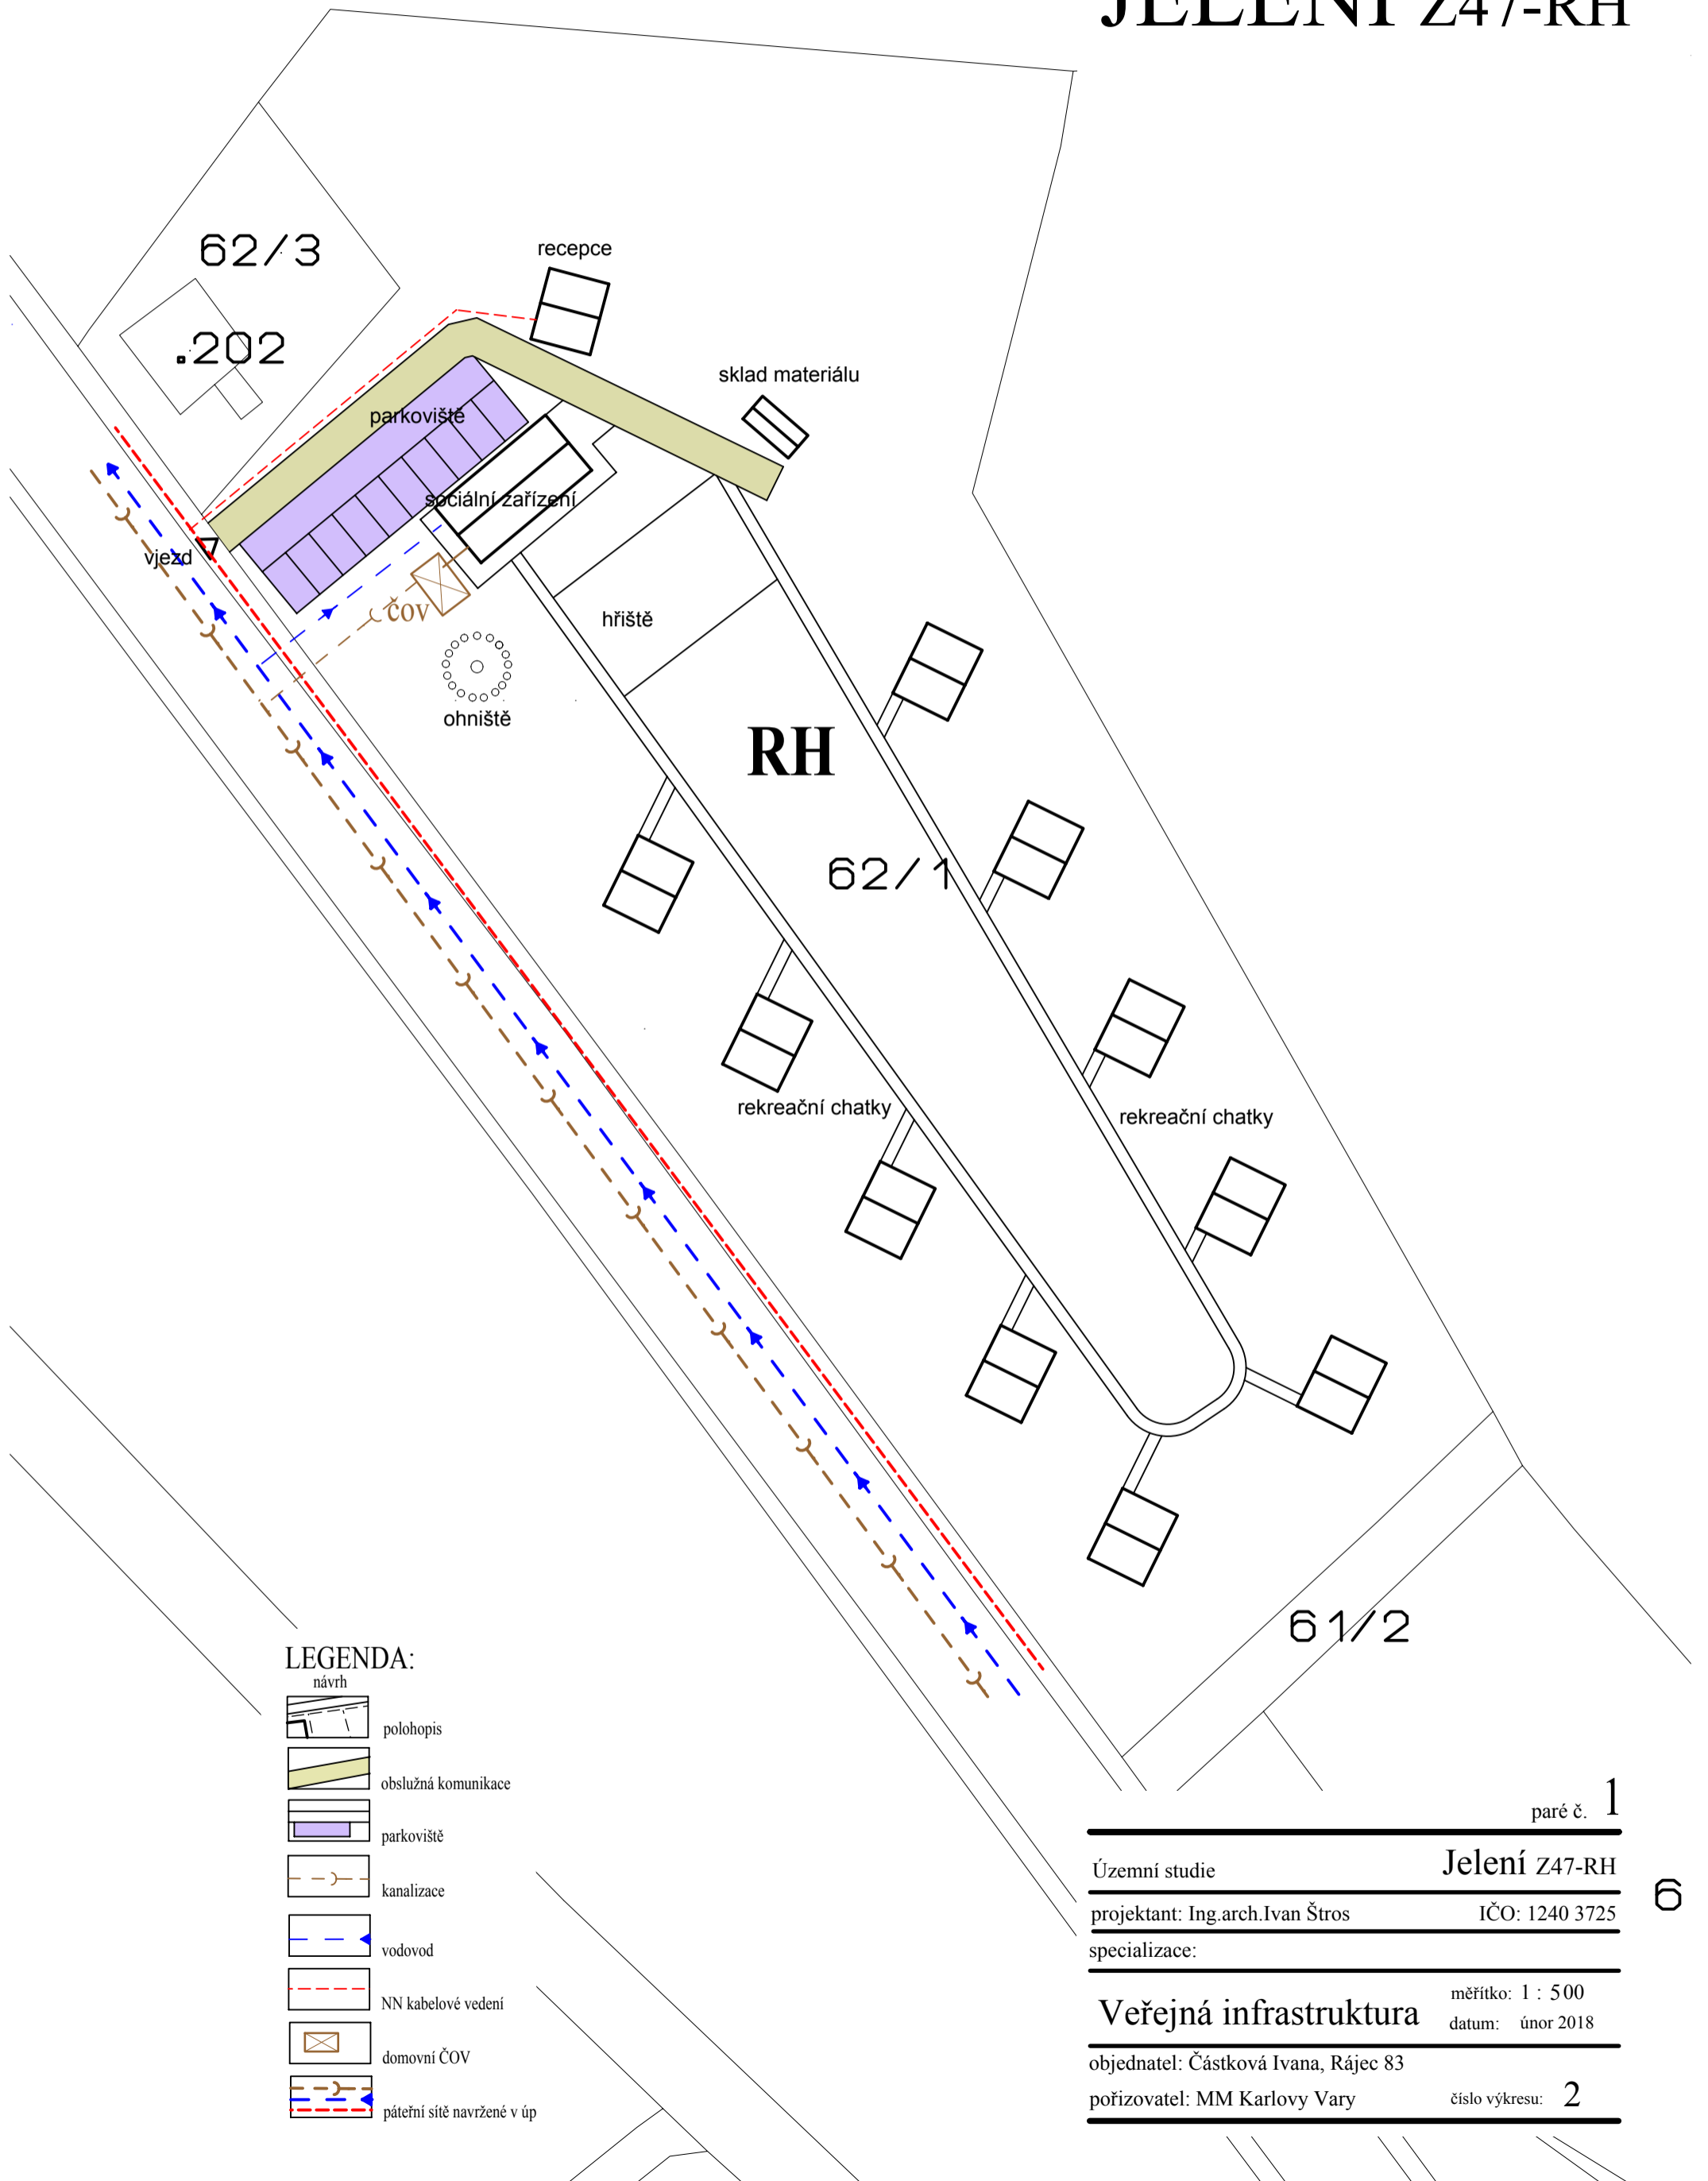

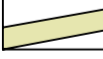
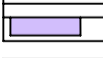
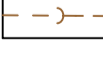
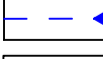





Územní studie JELENÍ Z47-RH



LEGENDA:

- návrh
-  polohopis
 -  obslužná komunikace
 -  parkoviště
 -  kanalizace
 -  vodovod
 -  NN kabelové vedení
 -  domovní ČOV
 -  páteřní sítě navržené v úp

paré č. 1

Územní studie

Jelení Z47-RH

projektant: Ing.arch.Ivan Štros

IČO: 1240 3725

specializace:

Veřejná infrastruktura

měřítko: 1 : 500
datum: únor 2018

objednatel: Částková Ivana, Rájec 83

pořizovatel: MM Karlovy Vary

číslo výkresu: 2