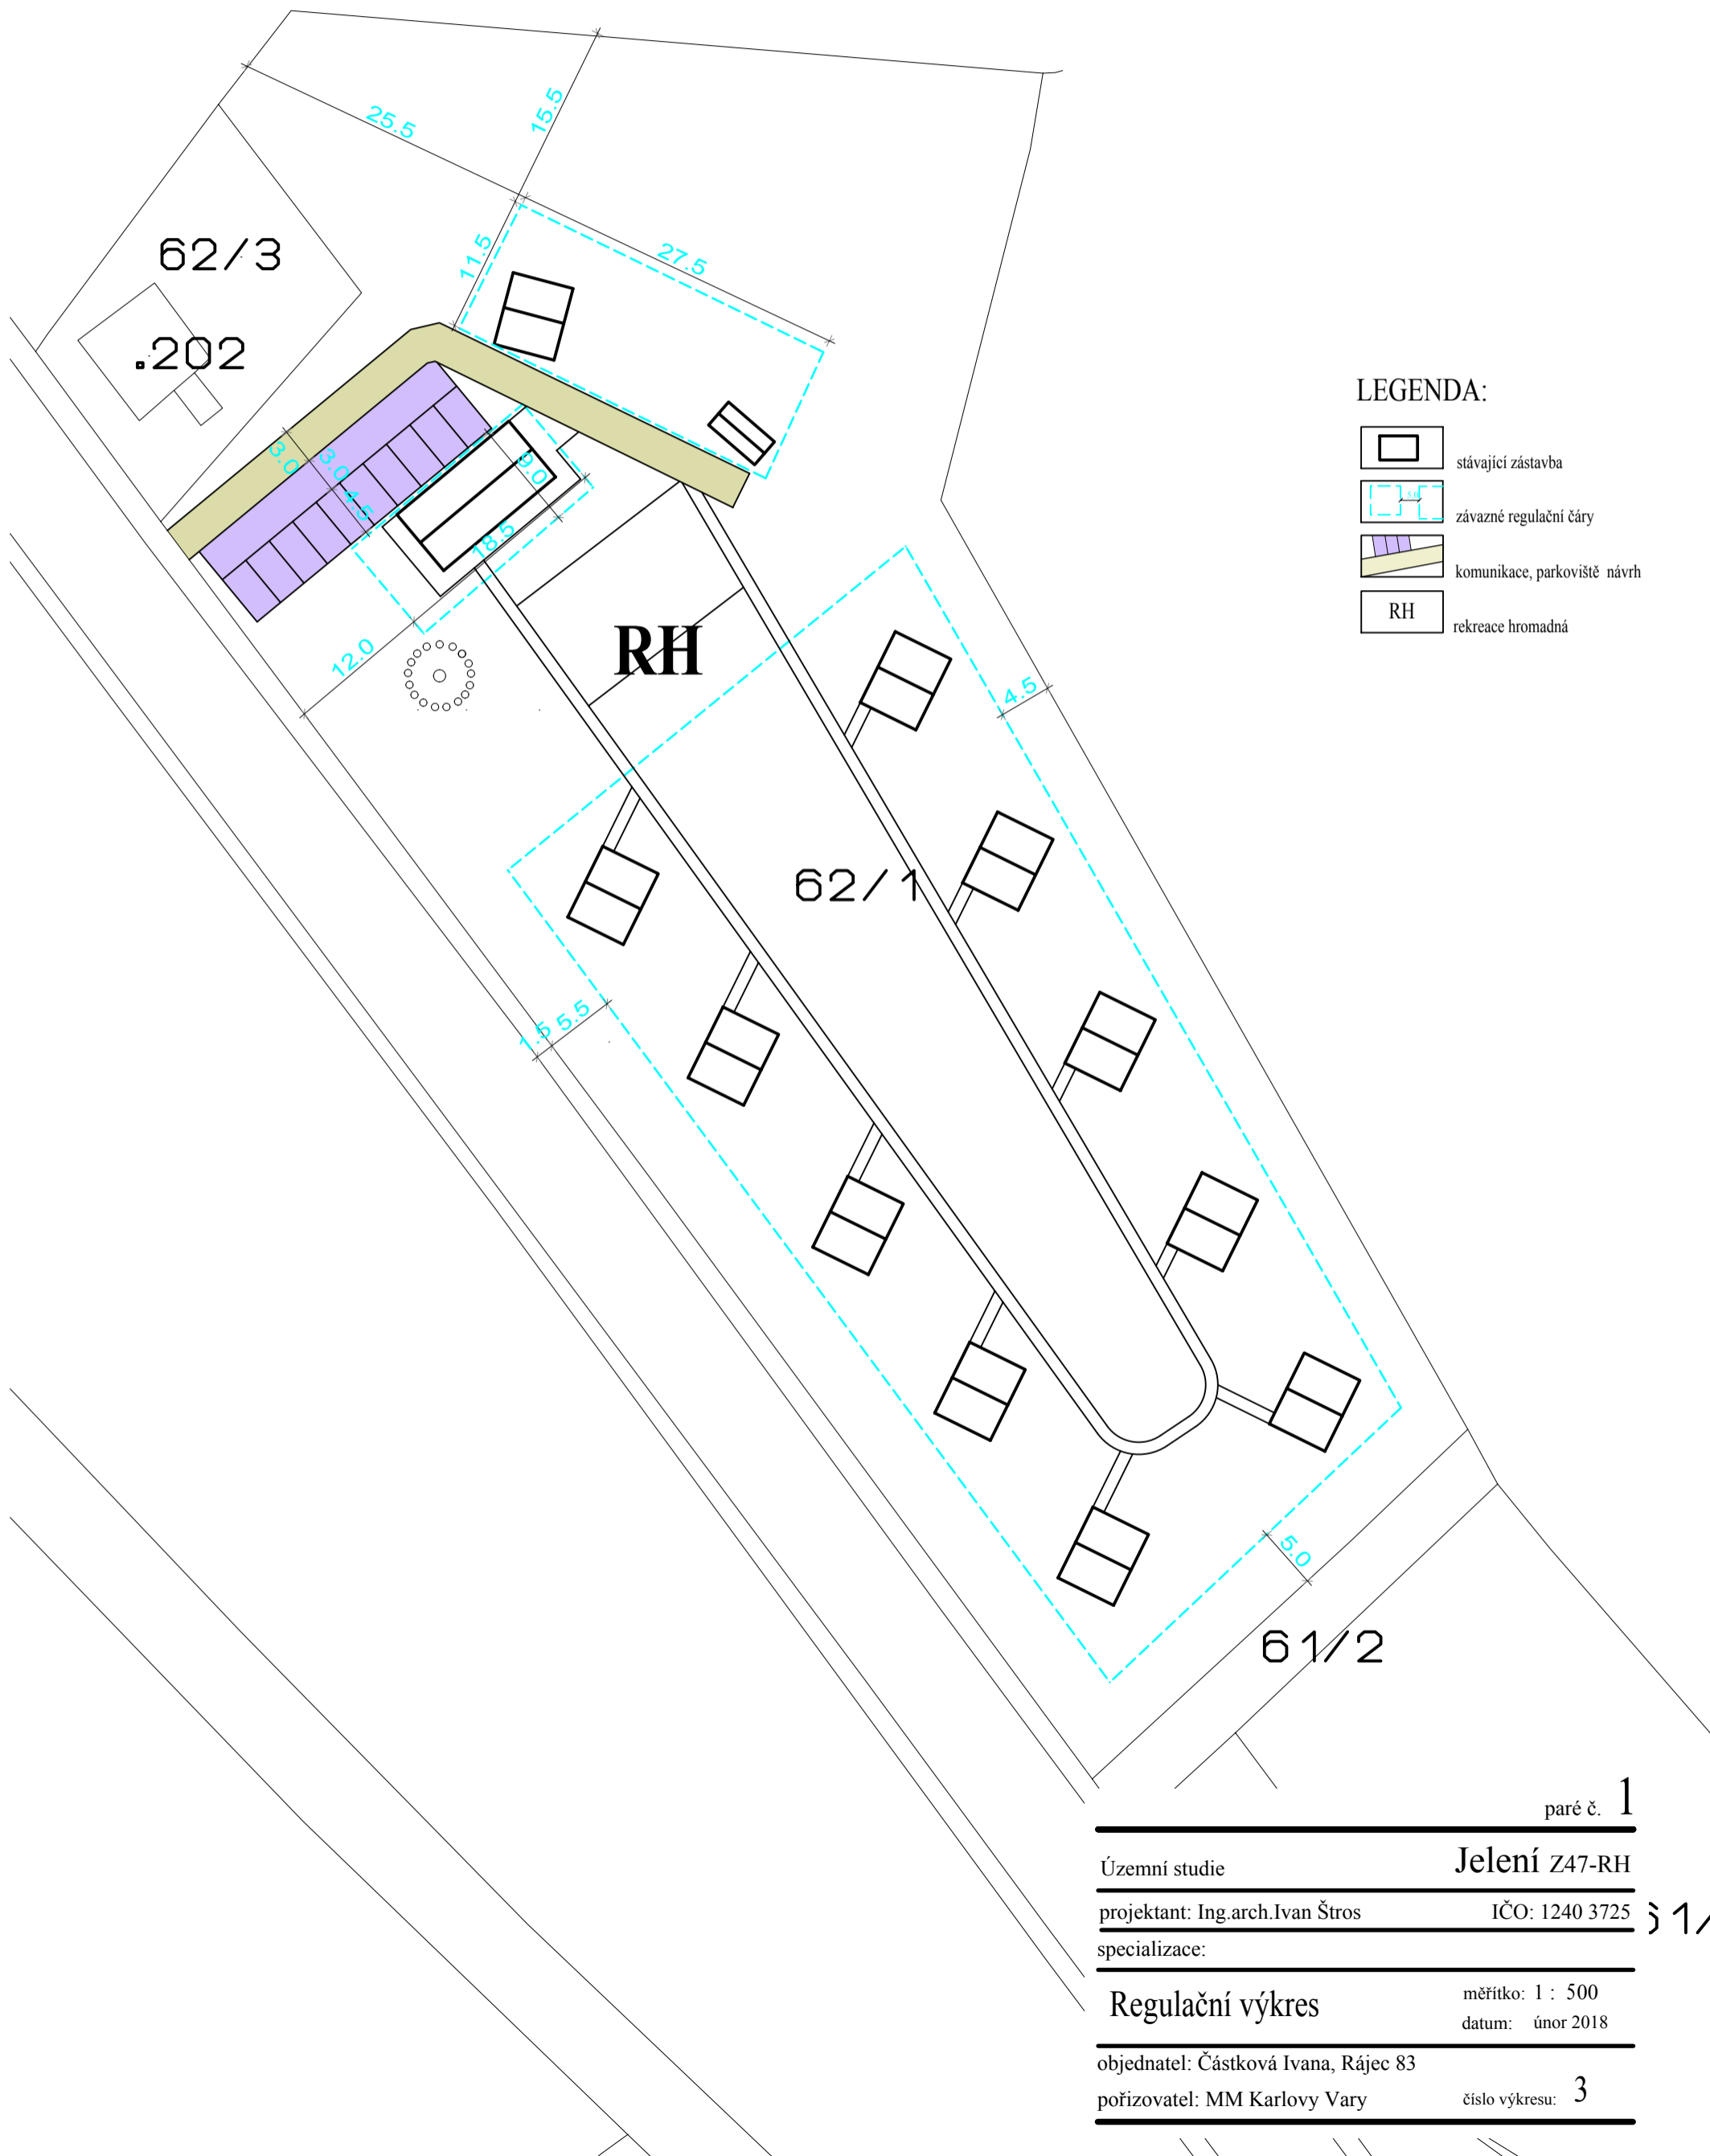


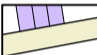
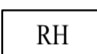


Územní studie JELENÍ Z47-RH



LEGENDA:

-  stávající zástavba
-  závazné regulační čáry
-  komunikace, parkoviště návrh
-  rekreace hromadná

paré č. 1

Územní studie **Jelení Z47-RH**

projektant: Ing. arch. Ivan Štros IČO: 1240 3725

specializace:

Regulační výkres měřítko: 1 : 500
datum: únor 2018

objednatel: Částková Ivana, Rájec 83

pořizovatel: MM Karlovy Vary číslo výkresu: 3

1/