





Karlovy Vary

Zlatý kopeček

ÚZEMNÍ STUDIE

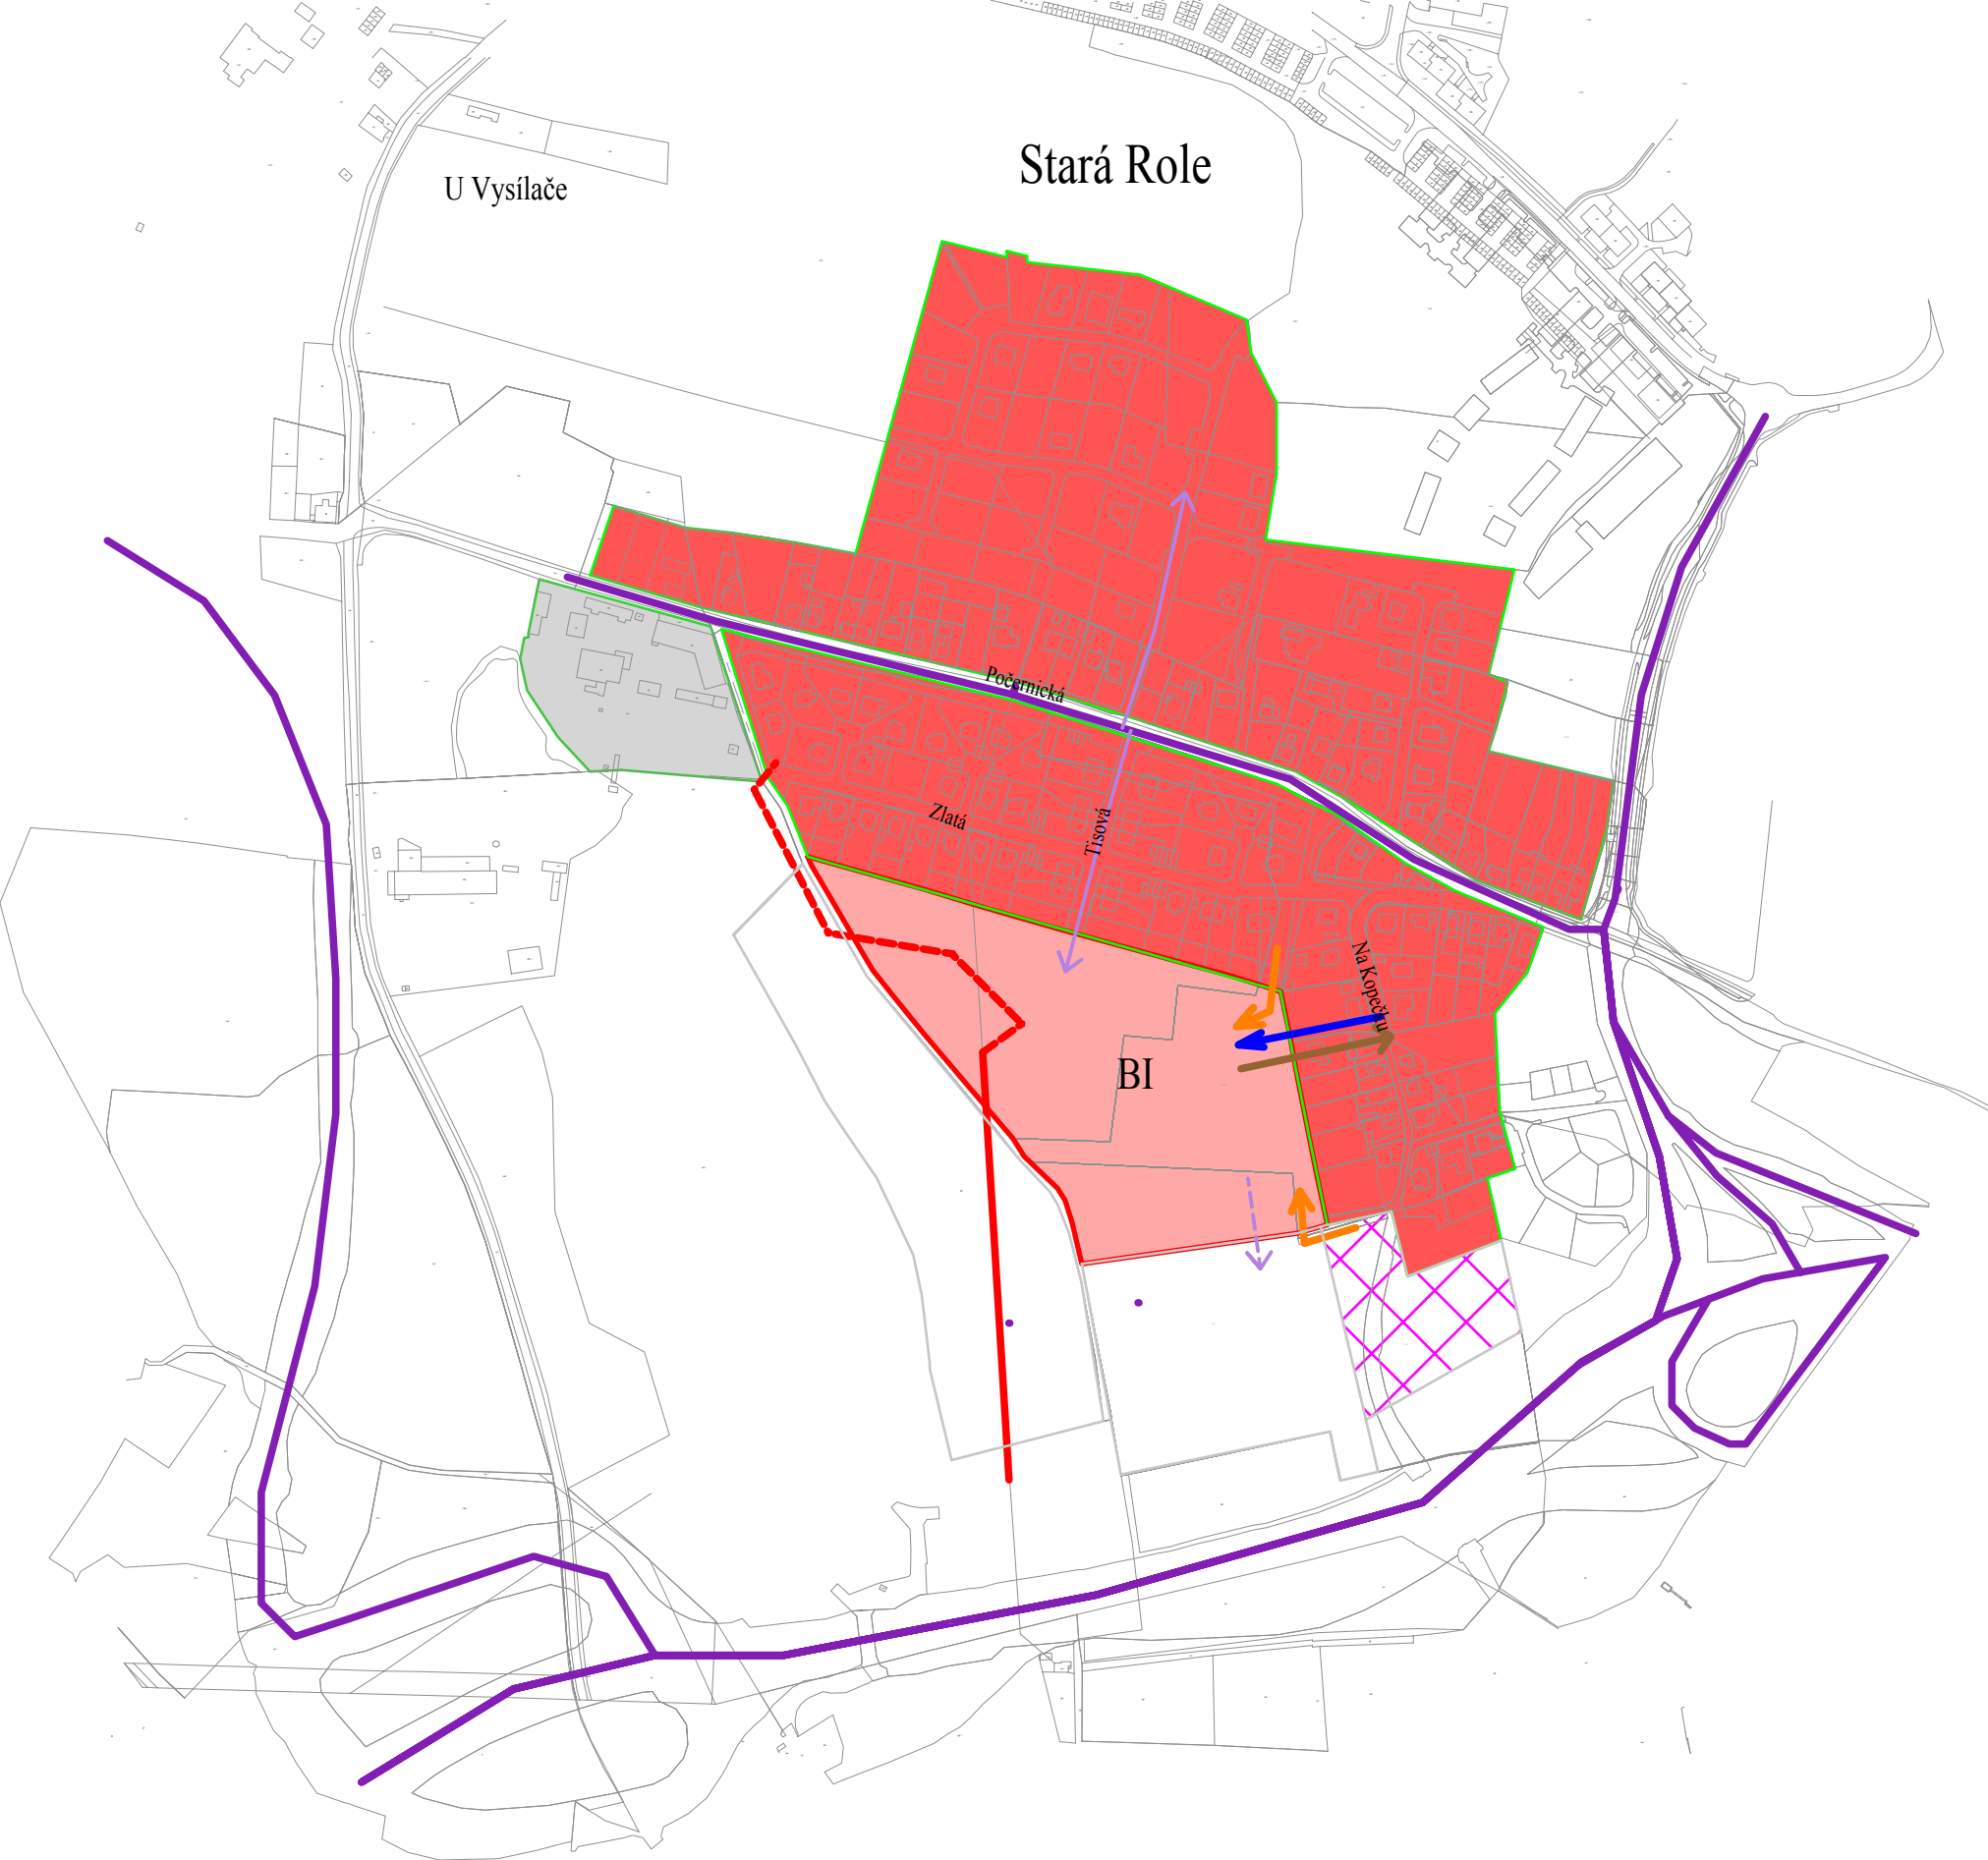

LEGENDA:

-  stávající objekty a parcely
-  plocha řešená územní studií-BI
-  stávající plochy bydlení - BI
-  navržené plochy OV v konceptu úpn
-  plocha VD stav
-  hlavní přístupové komunikace stav
-  napojení sítí technické infrastruktury
-  vedlejší obslužné komunikace stav
-  vedlejší obslužné komunikace návrh

paré č. 1

ÚZEMNÍ STUDIE

KARLOVY VARY
Zlatý kopeček

autor: Ing.arch.Ivan Štros

IČO: 1240 3725

specializace:

širší vztahy

měřítko: 1 : 5 000

datum: červenec 2013

objednatel: CONNEXION GROUPE

pořizovatel: MM Karlovy Vary

číslo výkresu: 4