


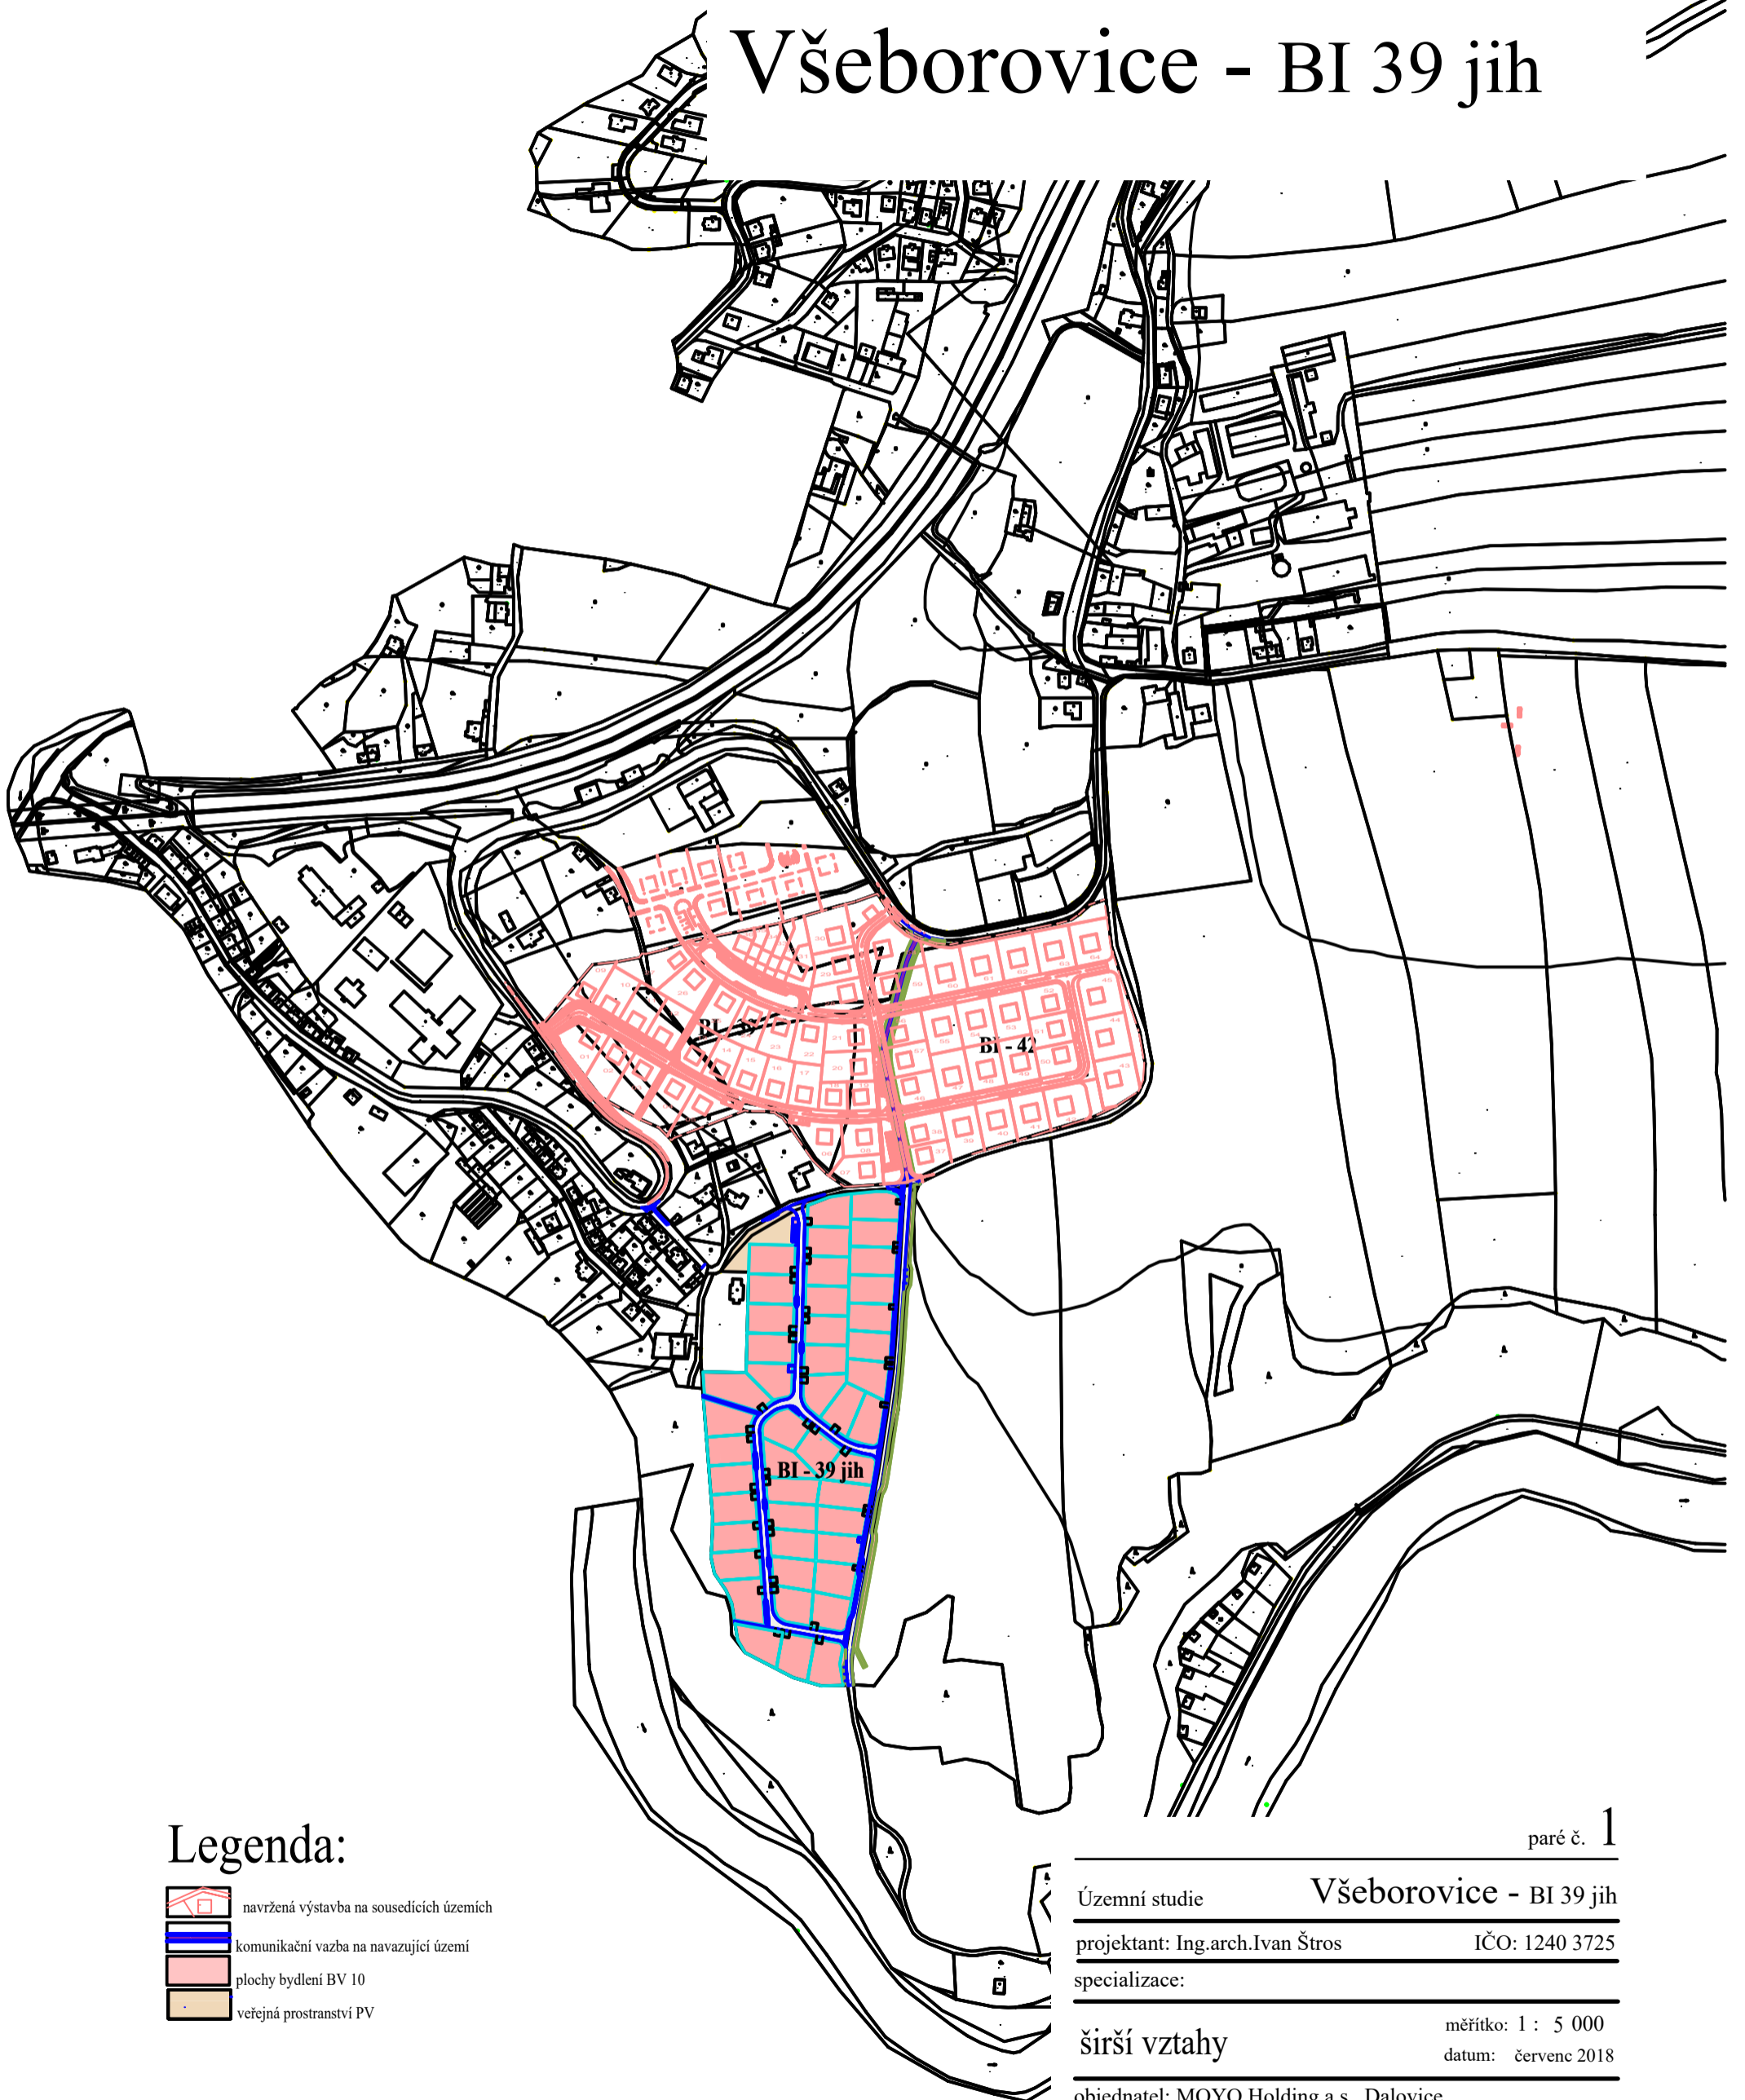



Územní studie

Všeborovice - BI 39 jih



Legenda:

-  navržená výstavba na sousedících územích
-  komunikační vazba na navazující území
-  plochy bydlení BV 10
-  veřejná prostranství PV

paré č. 1

Územní studie **Všeborovice - BI 39 jih**

projektant: Ing.arch.Ivan Štros IČO: 1240 3725

specializace:

širší vztahy

měřítko: 1 : 5 000
datum: červenc 2018

objednatel: MOYO Holding a.s., Dalovice

pořizovatel: MM Karlovy Vary

číslo výkresu: 4