


Územní studie JELENÍ Z47-RH

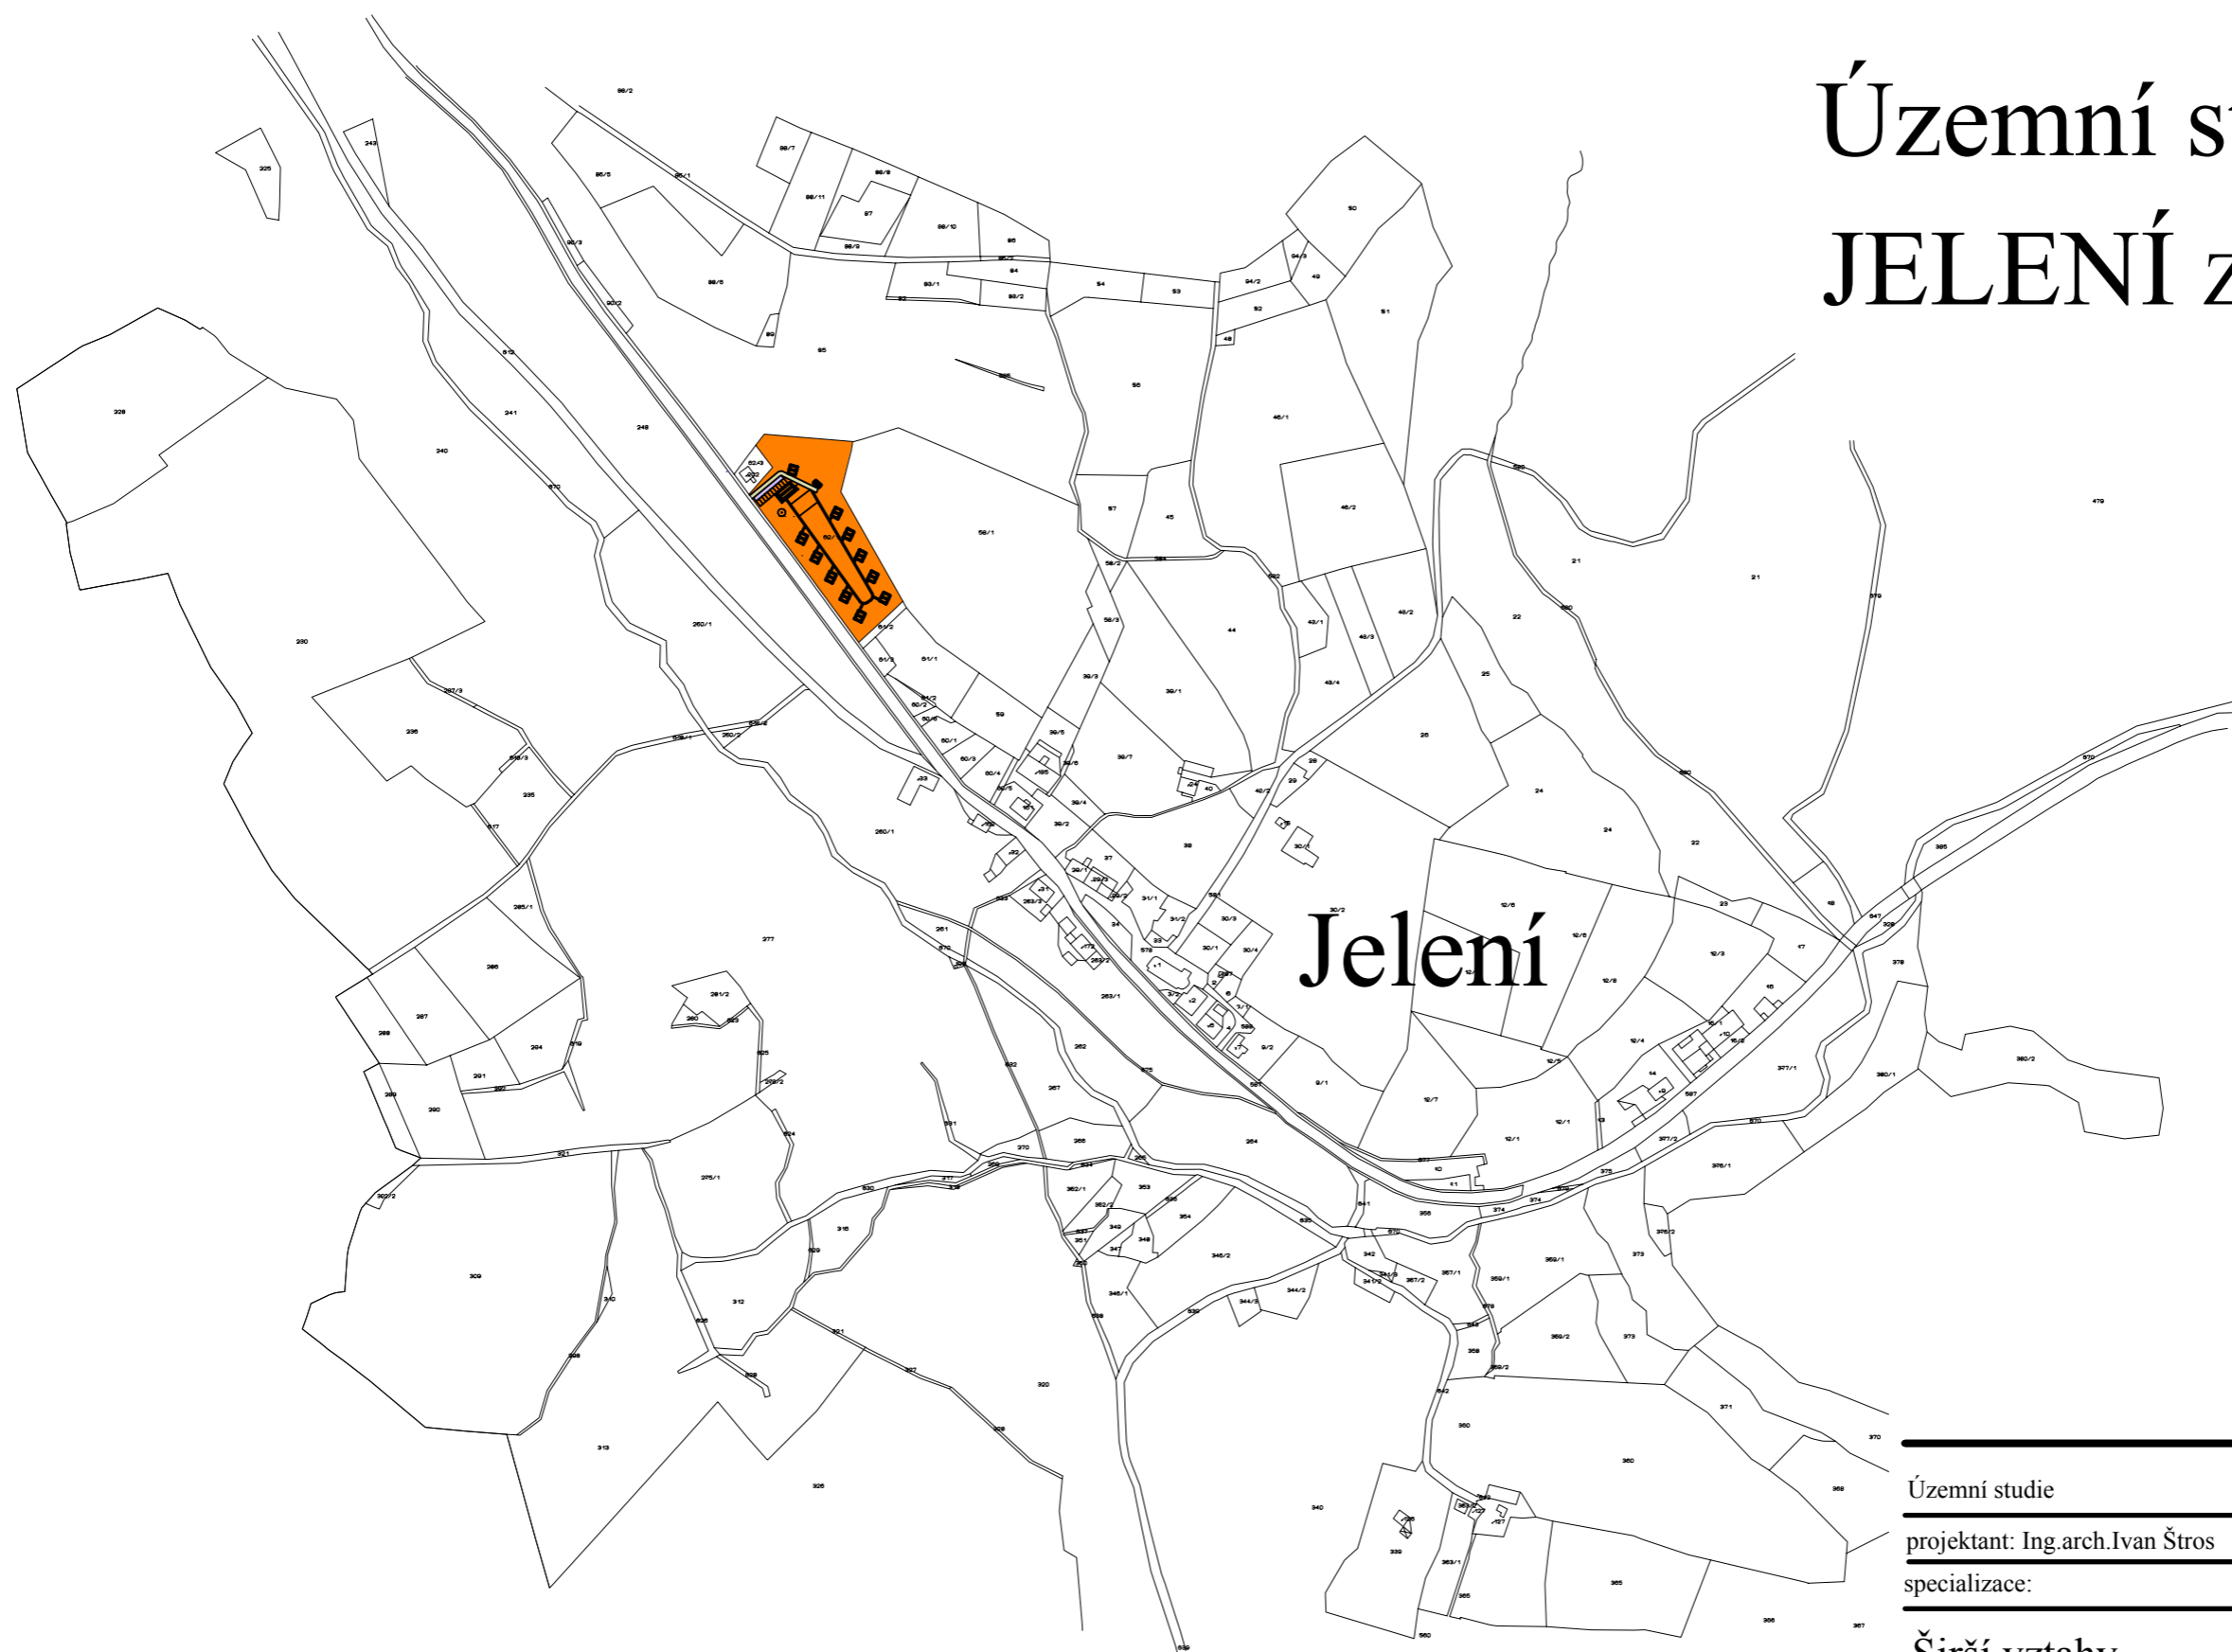

LEGENDA:



paré č. **1**

Územní studie

Jelení Z47-RH

projektant: Ing.arch.Ivan Štros

IČO: 1240 3725

specializace:

Širší vztahy

měřítko: 1 : 5 000

datum: únor 2018

objednatel: Částková Ivana, Rájec 83

pořizovatel: MM Karlovy Vary

číslo výkresu: **4**