


Územní studie BOR

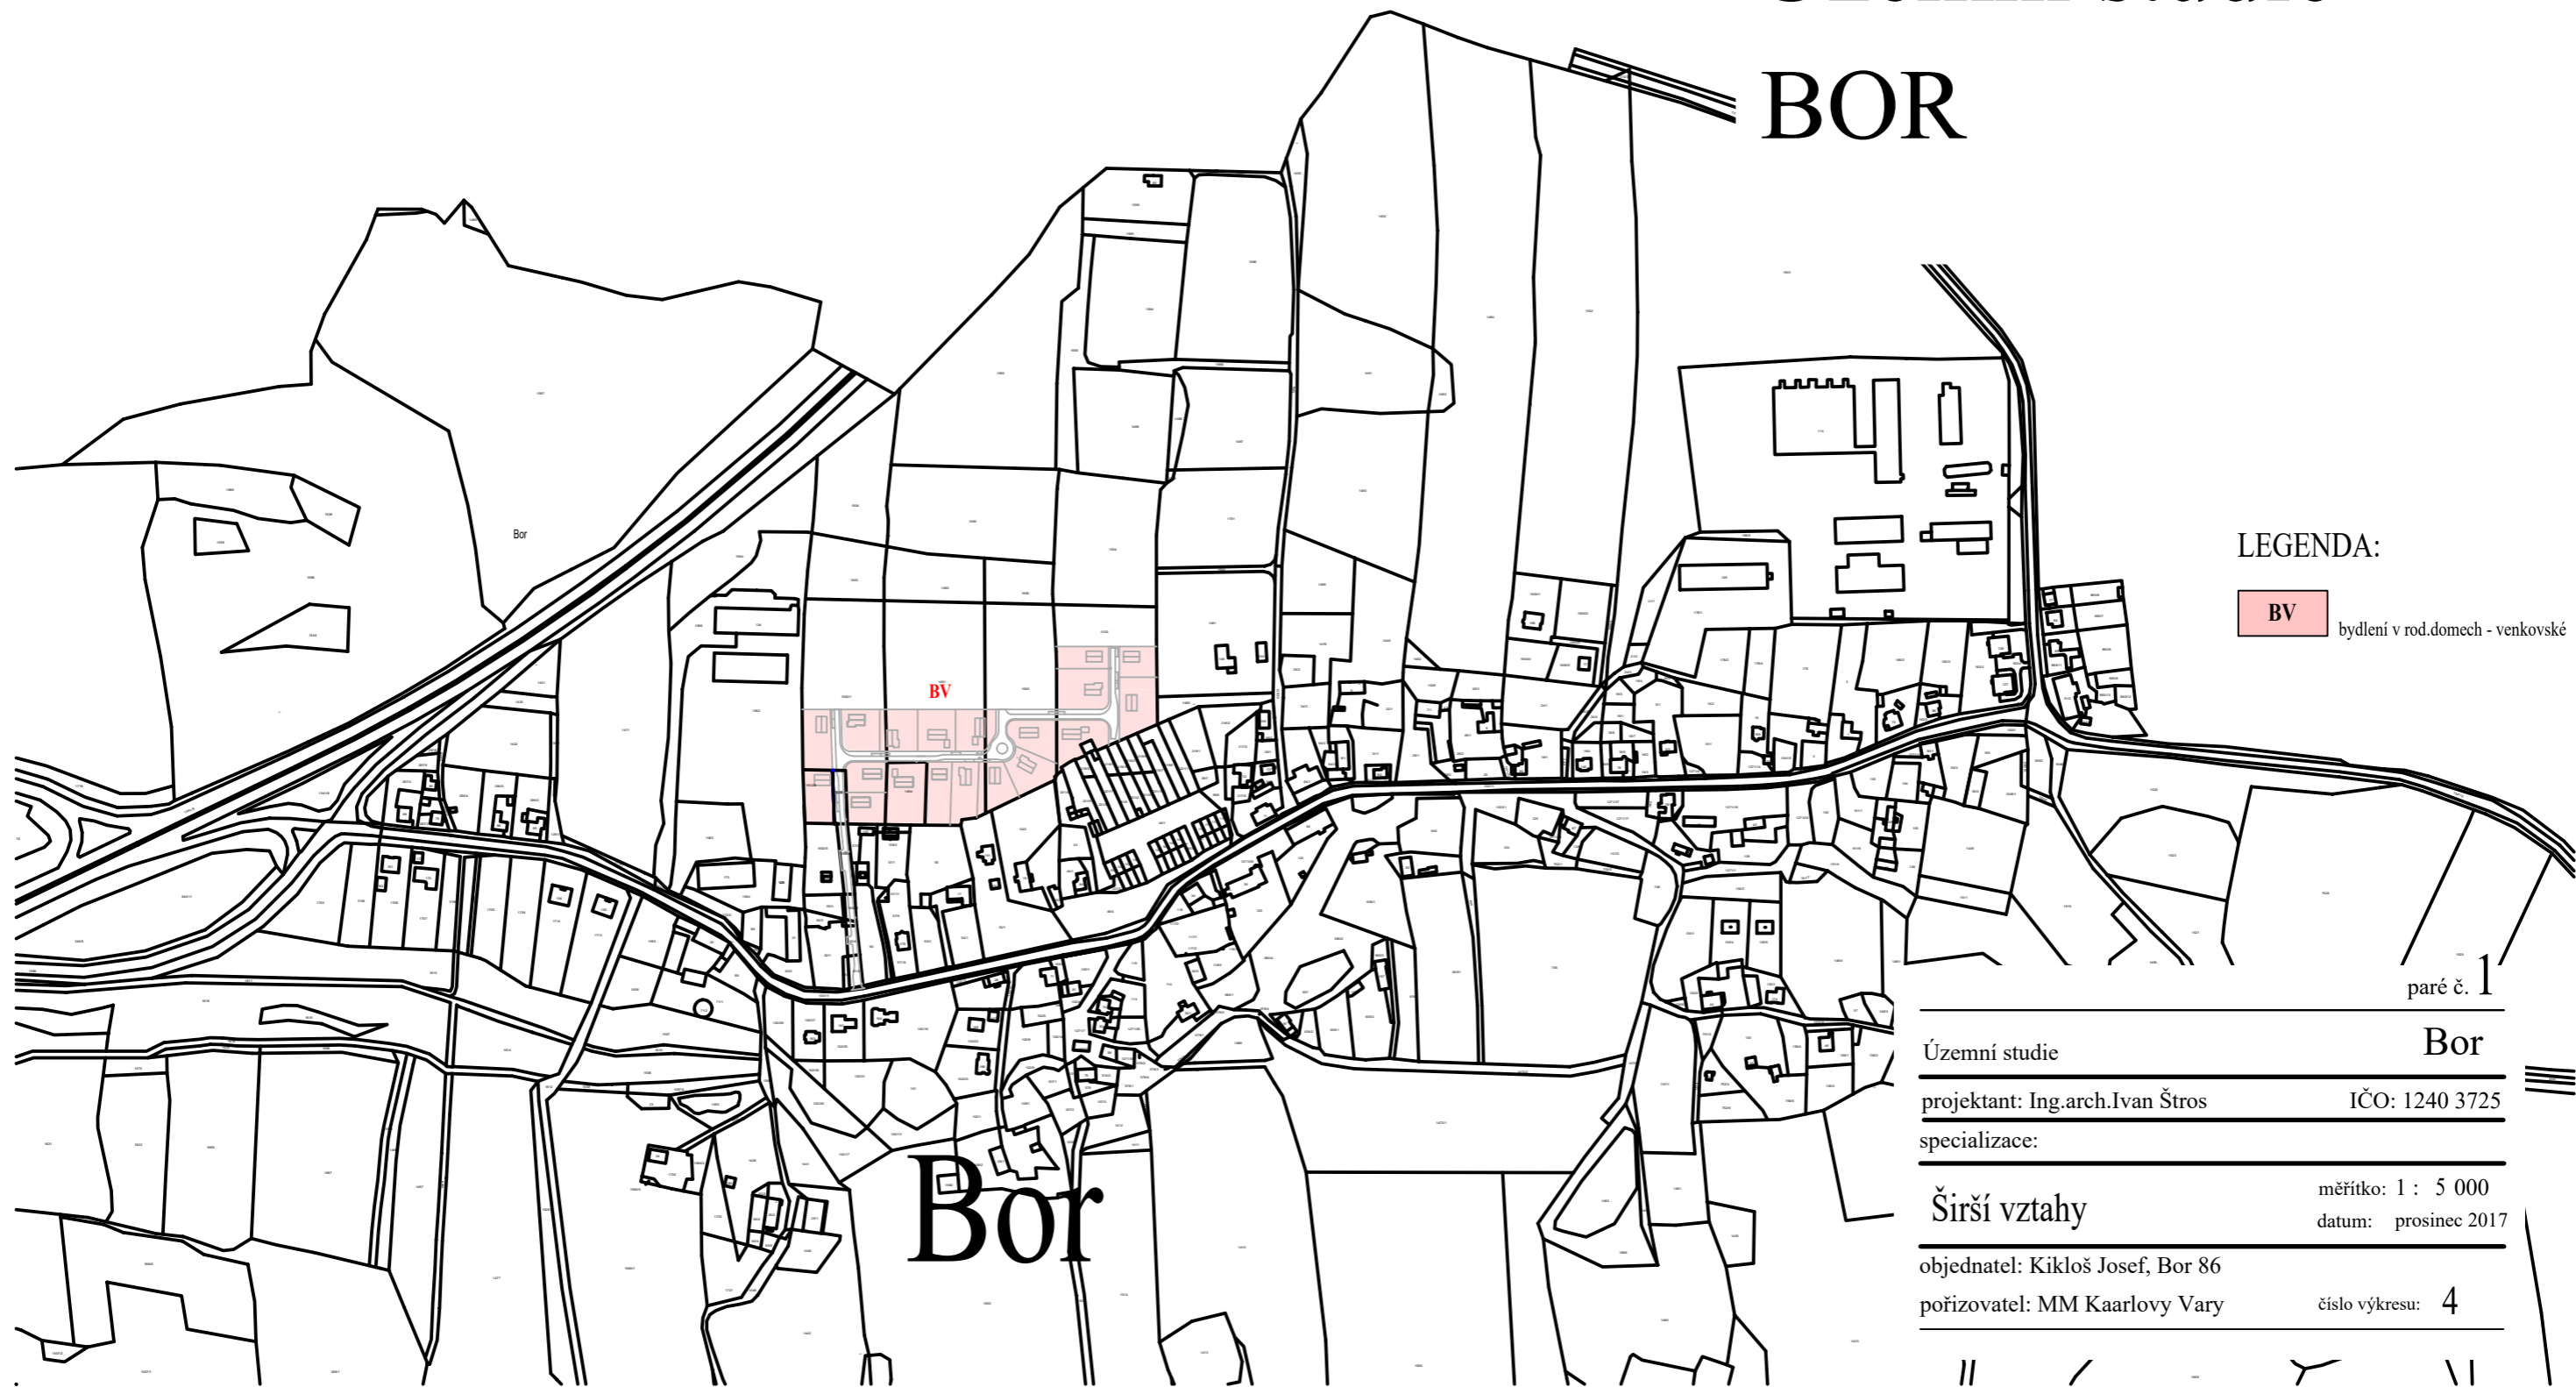

LEGENDA:

BV bydlení v rod.domech - venkovské

paré č. 1

Územní studie

Bor

projektant: Ing.arch.Ivan Štros

IČO: 1240 3725

specializace:

Širší vztahy

měřítko: 1 : 5 000
datum: prosinec 2017

objednatel: Kikloš Josef, Bor 86

pořizovatel: MM Kaarlovy Vary

číslo výkresu: 4

