


SCHEMA 1 : 50 000

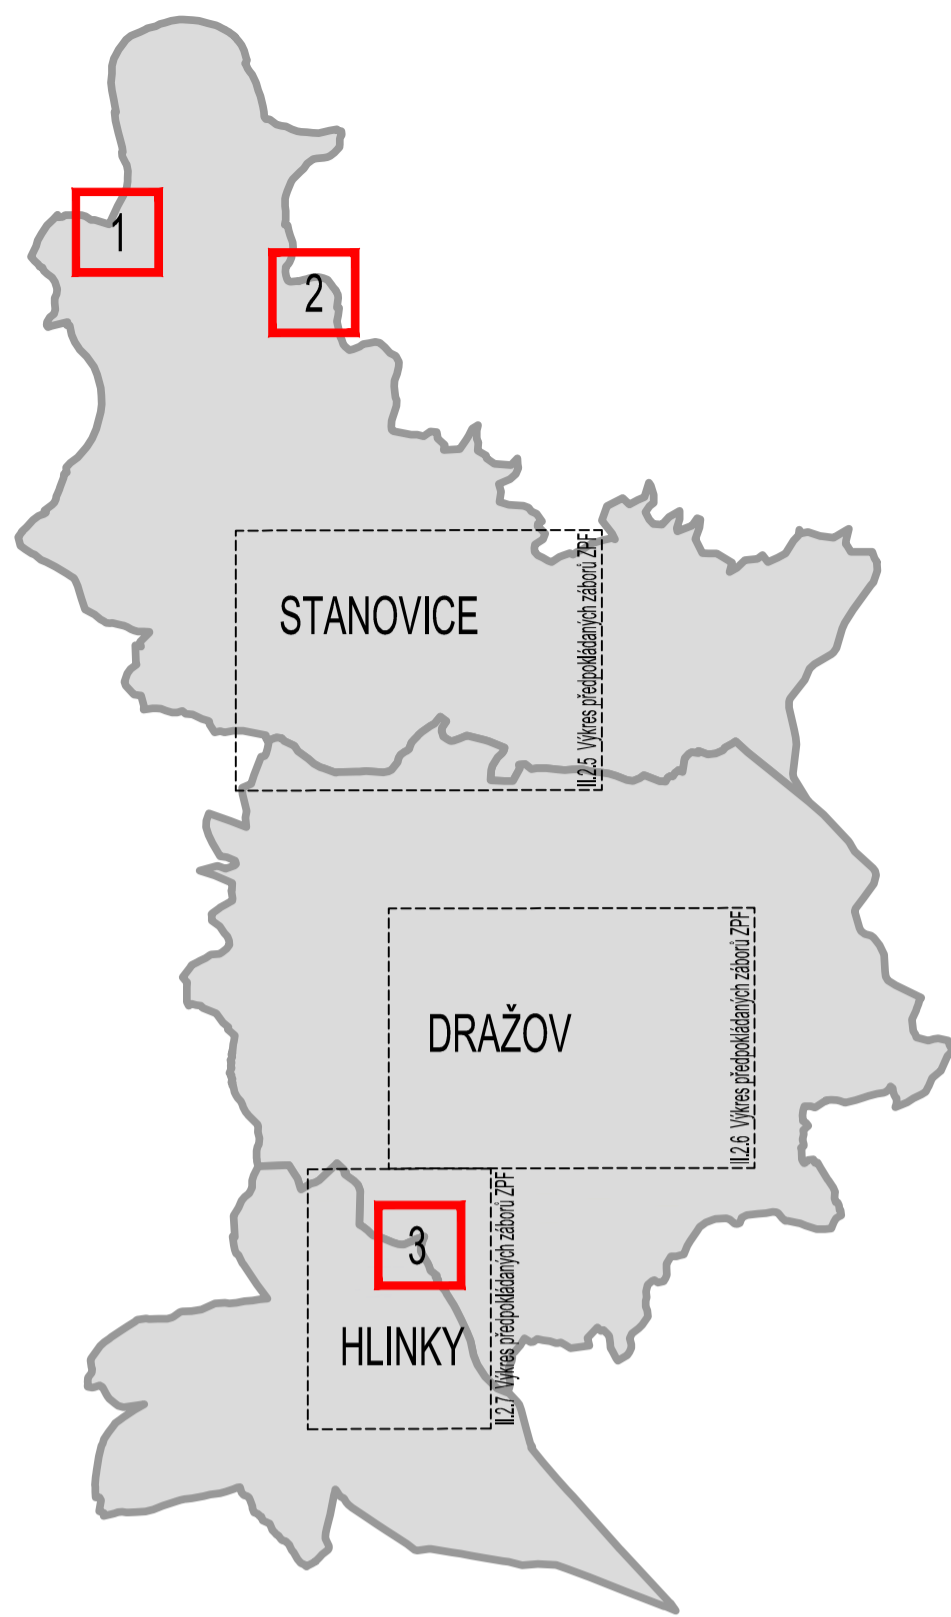

ZÁZNAM O ÚČINNOSTI OPATŘENÍ OBECNÉ POVAHY č.2/2018 ÚZEMNĚ PLÁNOVACÍ DOKUMENTACE ZMĚNY č.2 ÚZEMNÍHO PLÁNU STANOVICE		
Správní orgán: Zastupitelstvo obce Stanovice	Datum nabytí účinnosti Změny č.2:	12. 1. 2019
Jméno a příjmení oprávněné osoby pořizovatele:	Otisk úředního razítka:	Podpis oprávněné osoby:
Ing. arch. Irena Václavičková Vedoucí oddělení úřadu územního plánování, odboru Úřad územního plánování a stavební úřad Magistrátu města Karlovy Vary		
		podpis

ZMĚNA	STAV			
		ZEMĚDĚLSKÁ PŮDA S TŘÍDOU OCHRANY II.	NAVRHOVANÝ ZÁBOR	0,0000 ha
		ZEMĚDĚLSKÁ PŮDA S TŘÍDOU OCHRANY III.	NAVRHOVANÝ ZÁBOR	0,5694 ha
		ZEMĚDĚLSKÁ PŮDA S TŘÍDOU OCHRANY IV.	NAVRHOVANÝ ZÁBOR	1,5600 ha
		ZEMĚDĚLSKÁ PŮDA S TŘÍDOU OCHRANY V.	NAVRHOVANÝ ZÁBOR	1,5600 ha
		POZEMKY URČENÉ K PLNĚNÍ FUNKCE LESA DLE KN	NAVRHOVANÝ ZÁBOR	0,0000 ha
O Z N A Č E N Í				
		TŘÍDA A KÓD OCHRANY BPEJ 8.68.11		
		PLOCHY ZMĚN	CELKEM	4,0744 ha Z TOHO V ZPF 3,0504 ha
		ZASTAVITELNÉ PLOCHY (Z40 - Z42)	CELKEM	3,9766 ha Z TOHO V ZPF 2,9588 ha
L E G E N D A				
		HRANICE ŘEŠENÉHO ÚZEMÍ OBCE STANOVICE		~ 3161,29 ha
		ZASTAVĚNÉ ÚZEMÍ	DLE ZMĚNY č.2 ÚP STANOVICE	~ 78,93 ha
		HRANICE KATASTRŮ		ICOB 555550



# STANOVICE



POŘIZOVATEL	Magistrát města Karlovy Vary - Úřad územního plánování a stavební úřad, U Spořitelny 2, Karlovy Vary				
AUTOR DOKUMENTACE	Ing. arch. Petr Martínek, ing. arch. Jan Kosík		 Ing. arch. Petr Martínek, Úvalská 2, 38009, K.Vary Atelier: Úvalská 18 tel.: 353585188 IČO: 11363444, DIČ: CZ530903074 e-mail: atelier.martinek@seznam.cz		
HIP	Ing. arch. Petr Martínek				
VYPRACOVAL	Ing. arch. Petr Martínek, ing. arch. Jan Kosík				
OBECNÍ ÚŘAD	Obecní úřad Stanovice, Stanovice 44, PSČ 360 01 Stanovice				
ORP, Stavební úřad	MM K. Vary - Úřad územního plánování a stavební úřad		MĚŘÍTKO	1 : 2880	
ZAKÁZKOVÉ ČÍSLO	10/2017	DATUM	PROSINEC 2018	FORMÁT	4 A4
NÁZEV DOKUMENTACE	STUPEŇ PD	ÚZEMNÍ PLÁN			
ZMĚNA č.2 ÚZEMNÍHO PLÁNU STANOVICE					
NÁZEV PŘÍLOHY	ČÁST DOKUMENTACE	ODŮVODNĚNÍ			
VÝKRES PŘEDPOKLÁDANÝCH ZÁBORŮ ZPF - VÝŘEZY 1, 2, 3		ARCH. ČÍSLO	10/2017 - Z2	0.3	