


Regulační návrh

M 1:1200

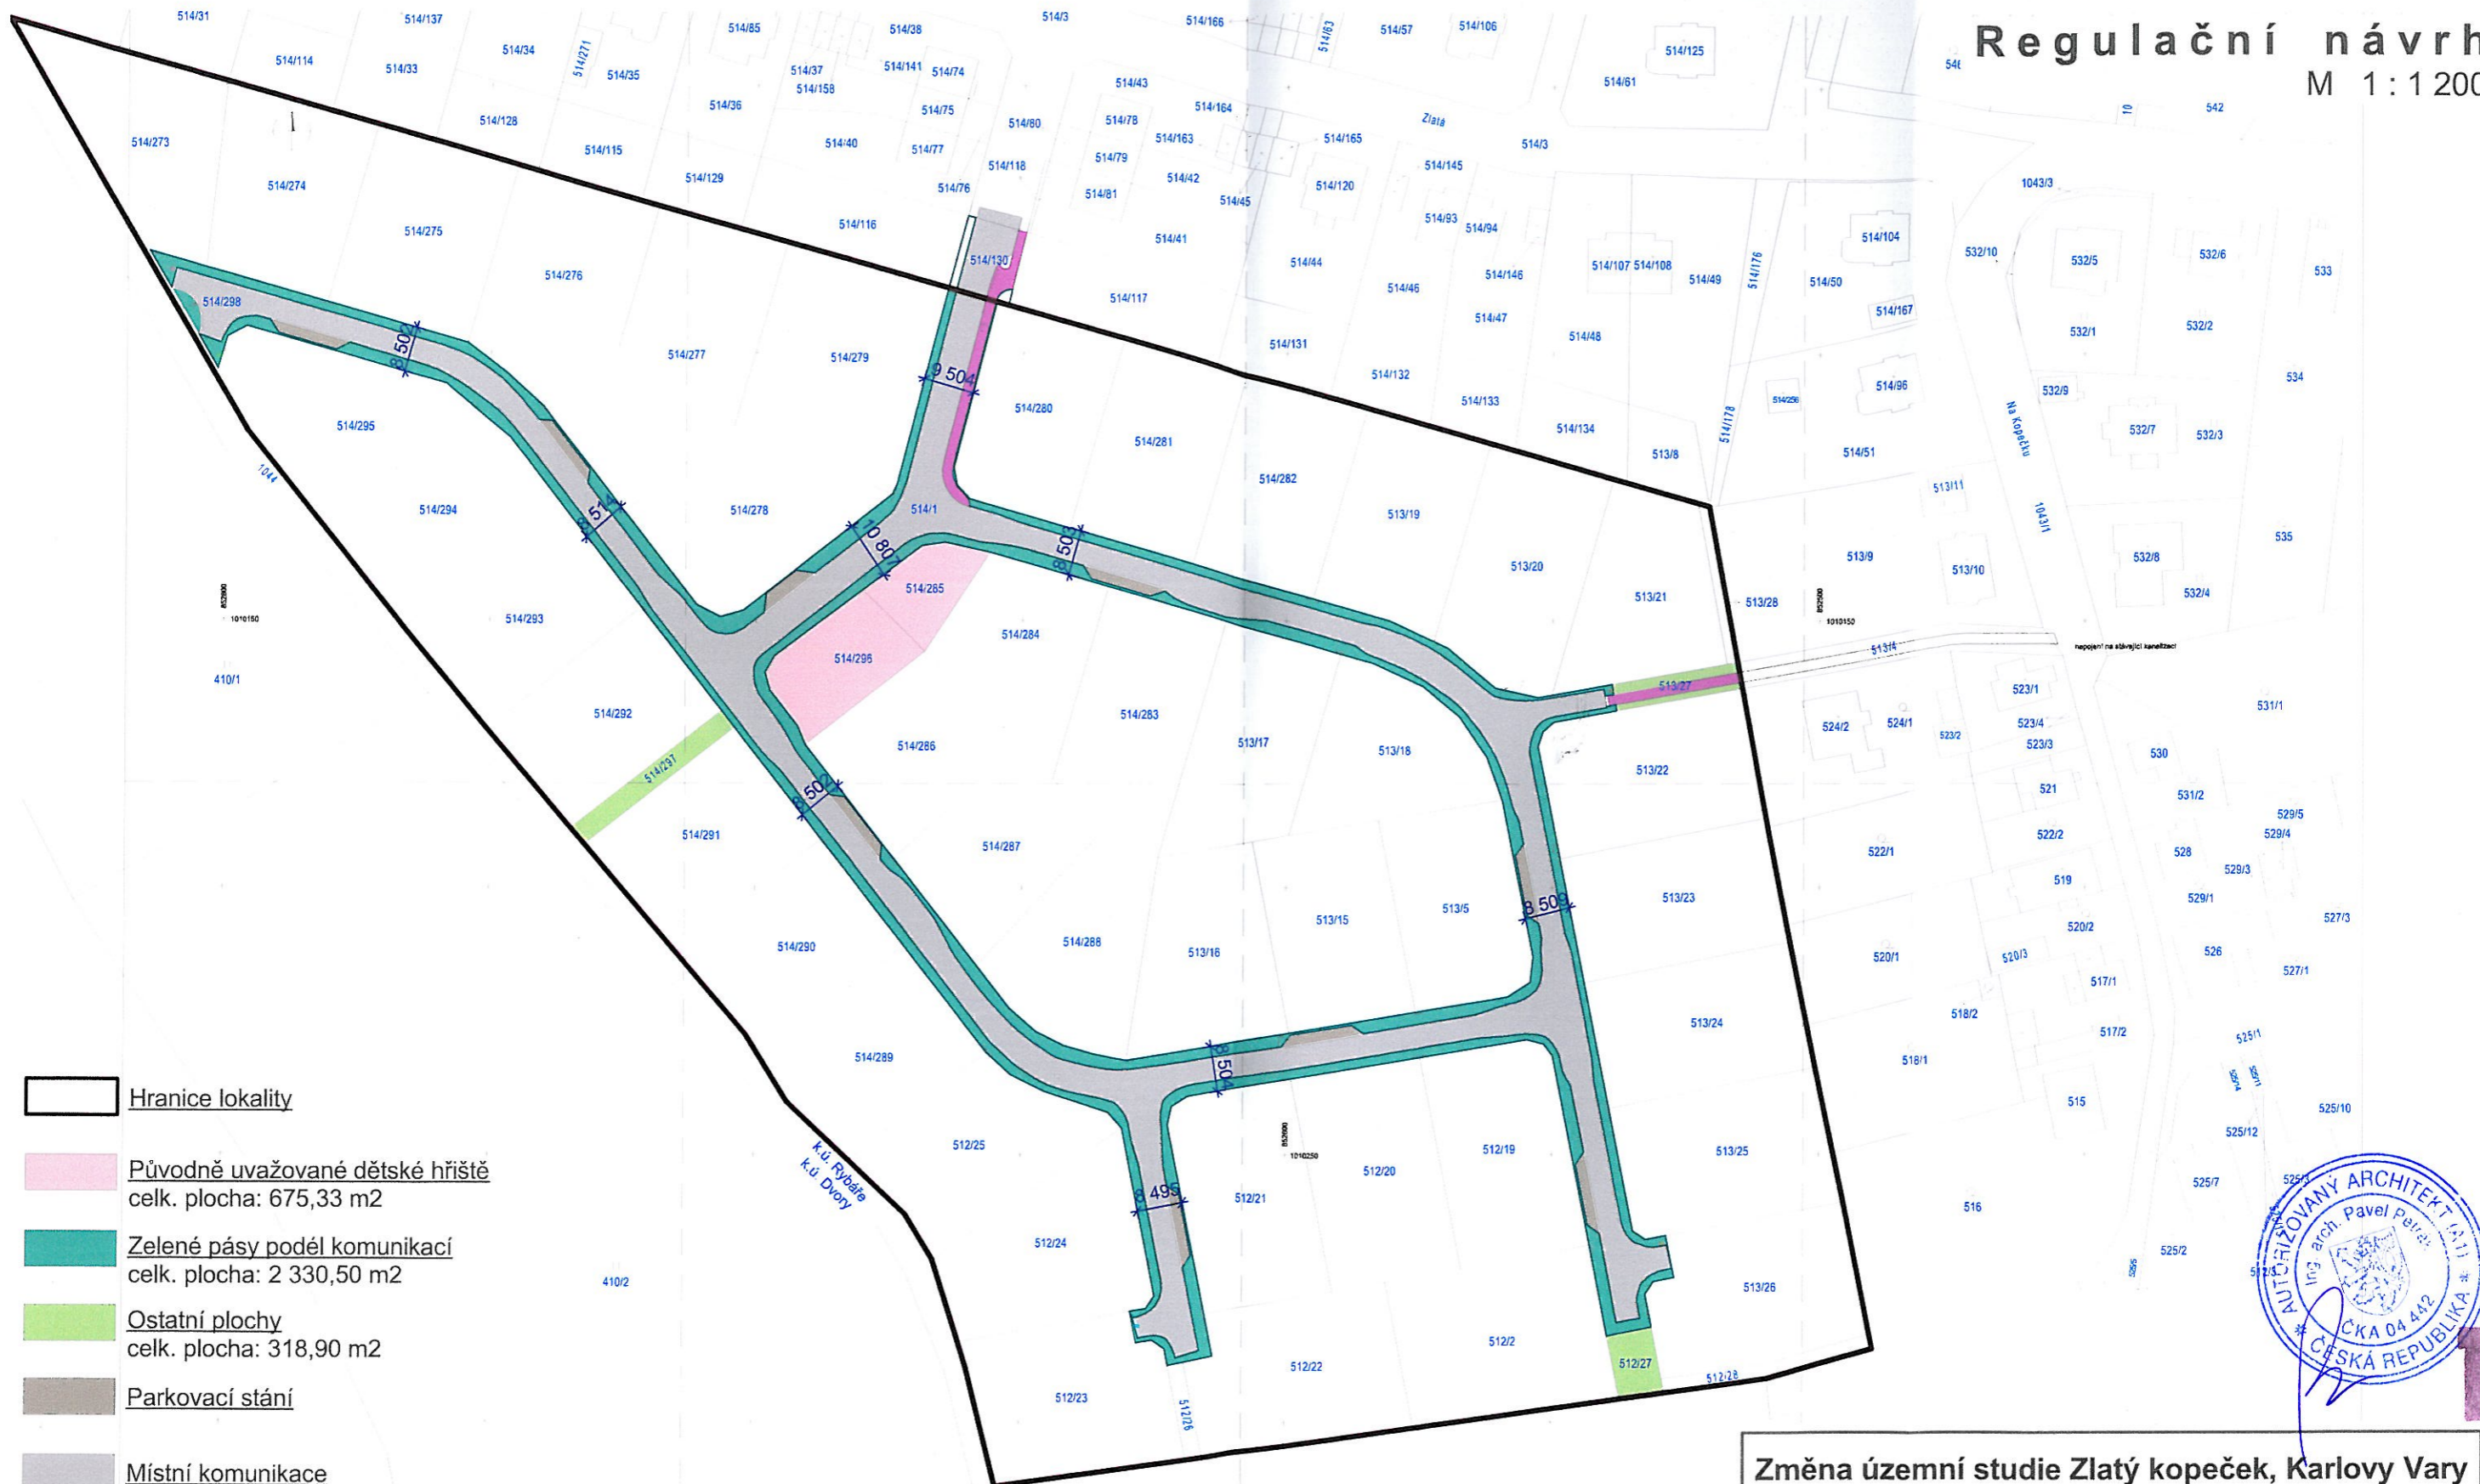

- Hranice lokality
- Původně uvažované dětské hřiště
celk. plocha: 675,33 m²
- Zelené pásy podél komunikací
celk. plocha: 2 330,50 m²
- Ostatní plochy
celk. plocha: 318,90 m²
- Parkovací stání
- Místní komunikace
- Dlážděná pěší komunikace

Zlatý kopeček



Změna územní studie Zlatý kopeček, Karlovy Vary			
Autor :	Ing.arch. Pavel Petrák, č. autorizace: 4442	IČ : 8757 7364	
Vypracoval :	Michal Švec	IČ : 0339 2350	
Regulační návrh		Měřítko:	1 : 1 200
		Datum:	07 / 2017
Požovatel :	MMKV - Odbor územního plánování	Číslo přílohy:	1